


Anlage 1 zur Drucksache Nr. /2010  
Übersichtslageplan Hochbahnsteig Hainhölzer Markt

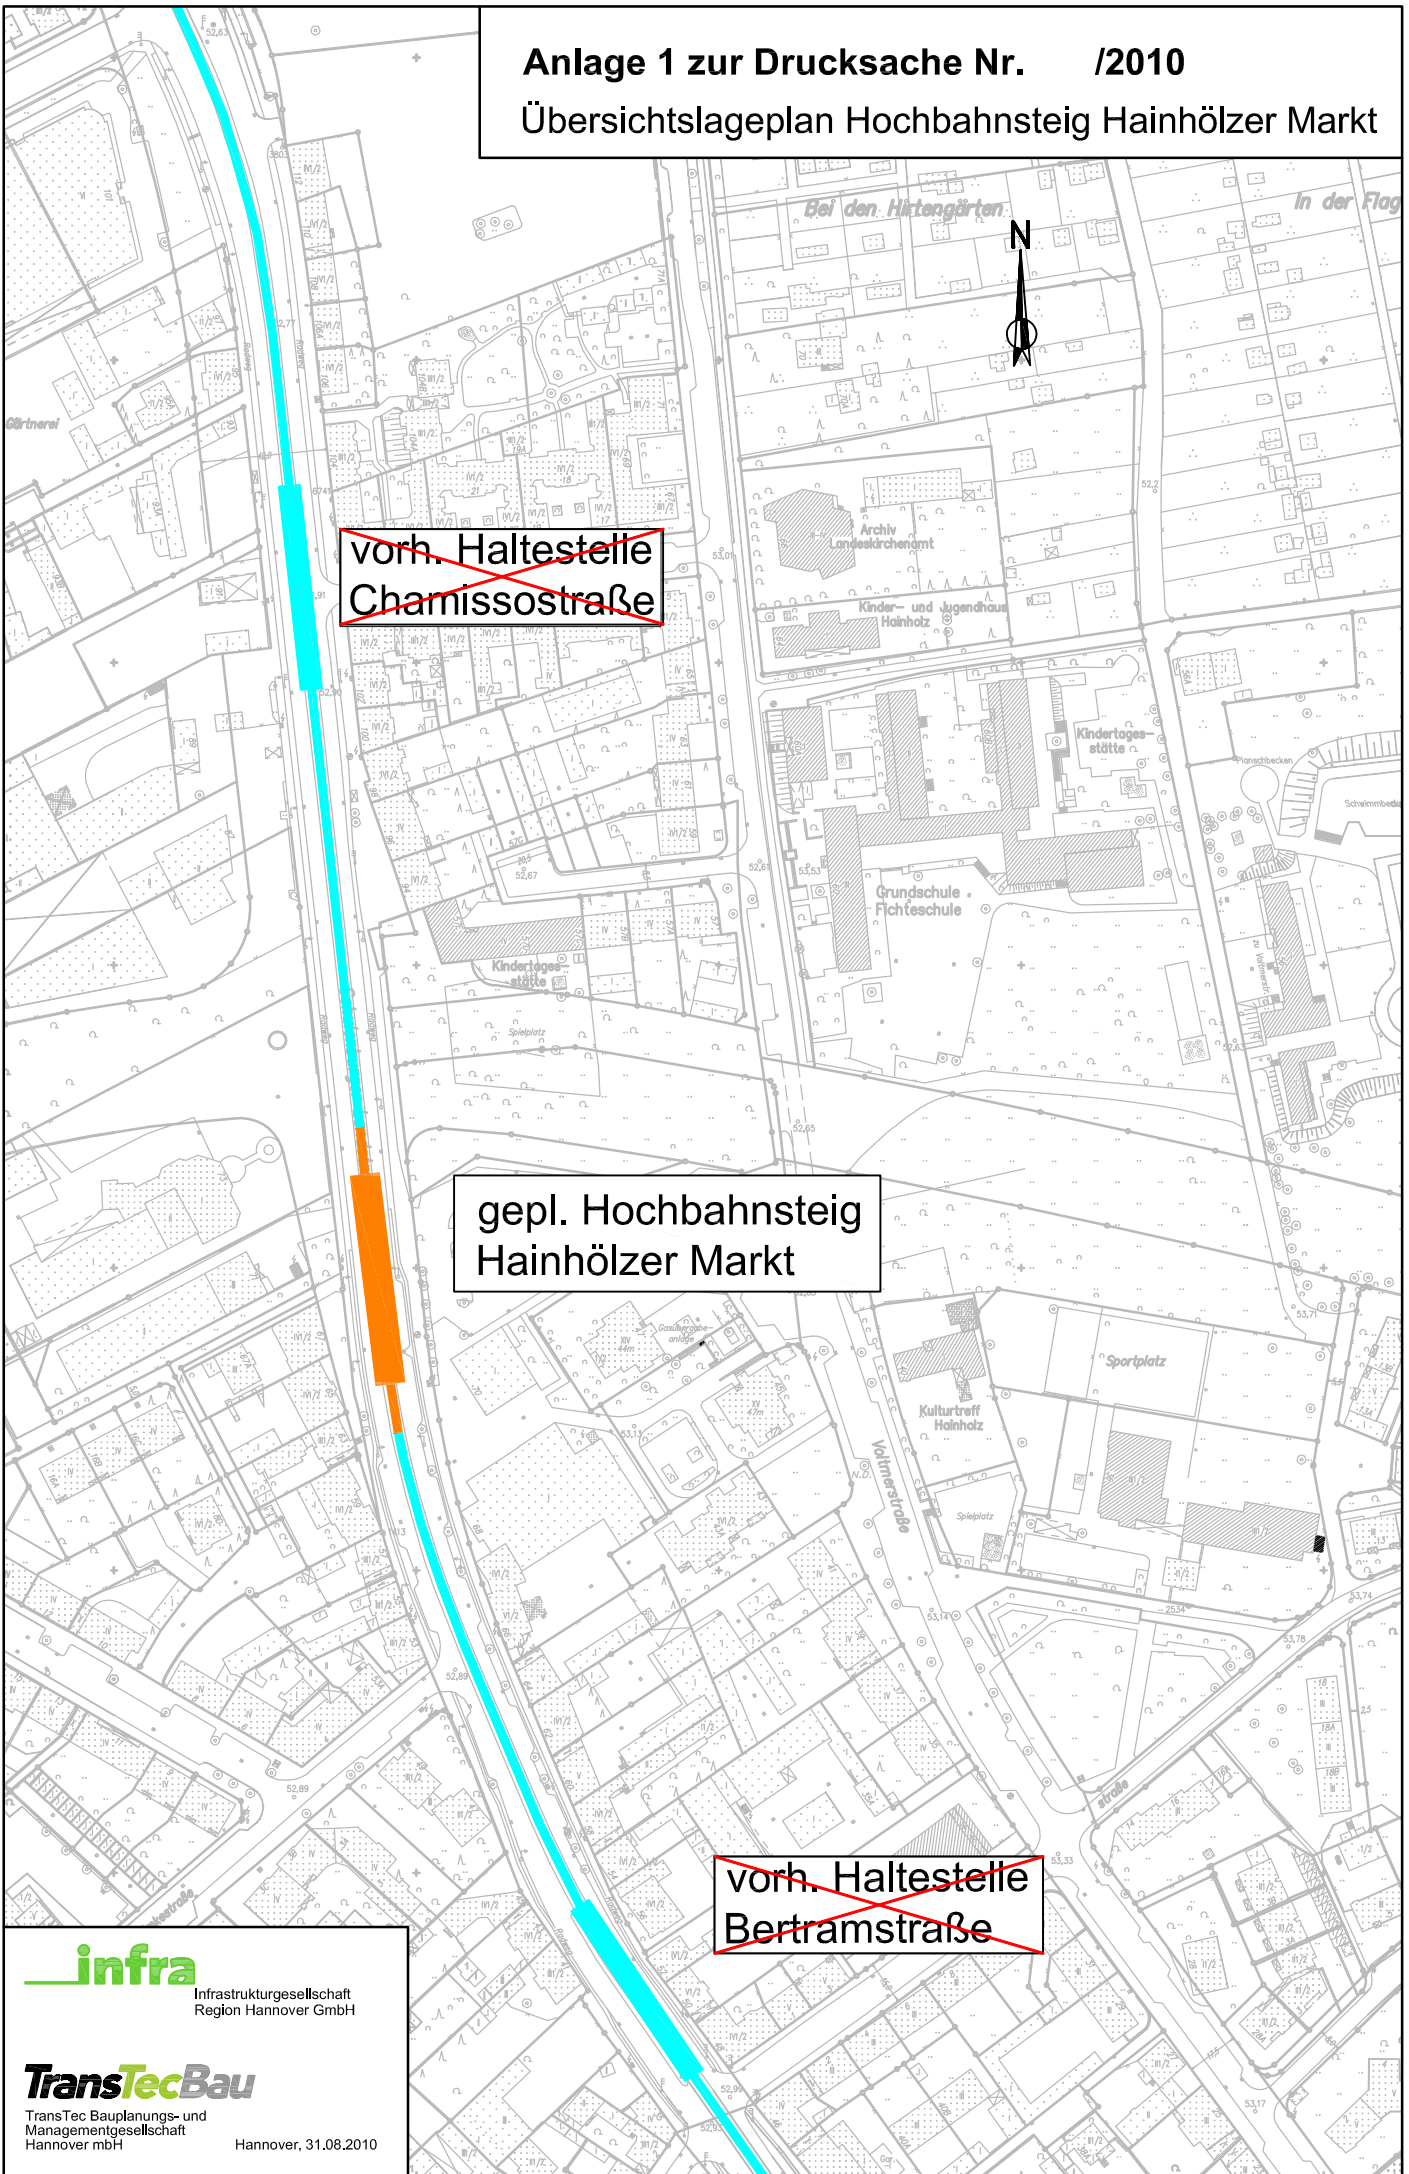

P:\004619\_HBST Hainhölzer Markt\41\_ Objektplanung Verkehrsanlage\pht3\_Entwurfsplanung\Druckvorlage LHH\4619\_VA2UP01.dwg

geplottet am: 01.09.2010

**infra**  
Infrastrukturgesellschaft  
Region Hannover GmbH

**TransTecBau**  
TransTec Bauplanungs- und  
Managementgesellschaft  
Hannover mbH  
Hannover, 31.08.2010