

Anlage 2 zur Drucksache Nr. /2010  
 Lageplan Hochbahnsteig Hainhölzer Markt

P:\004619\_HBST Hainhölzer Markt\41\_Objektplanung Verkehrsanlage\lph3\_Entwurfsplanung\Druckvorlage\_LHH\4619-VA2LA1.dwg

geplottet am: 01.11.2010

**infra**  
 Infrastrukturgesellschaft  
 Region Hannover GmbH

**TransTecBau**


TransTec Bauplanungs- und  
 Managementgesellschaft  
 Hannover mbH

Hannover, Oktober 2010

Zielplanung Schulenburger  
 Landstraße ca. 2020  
 besonderer Bahnkörper

Zielplanung Hainhölzer Markt ca. 2015

Zielplanung Niedersachsenring ca. 2015

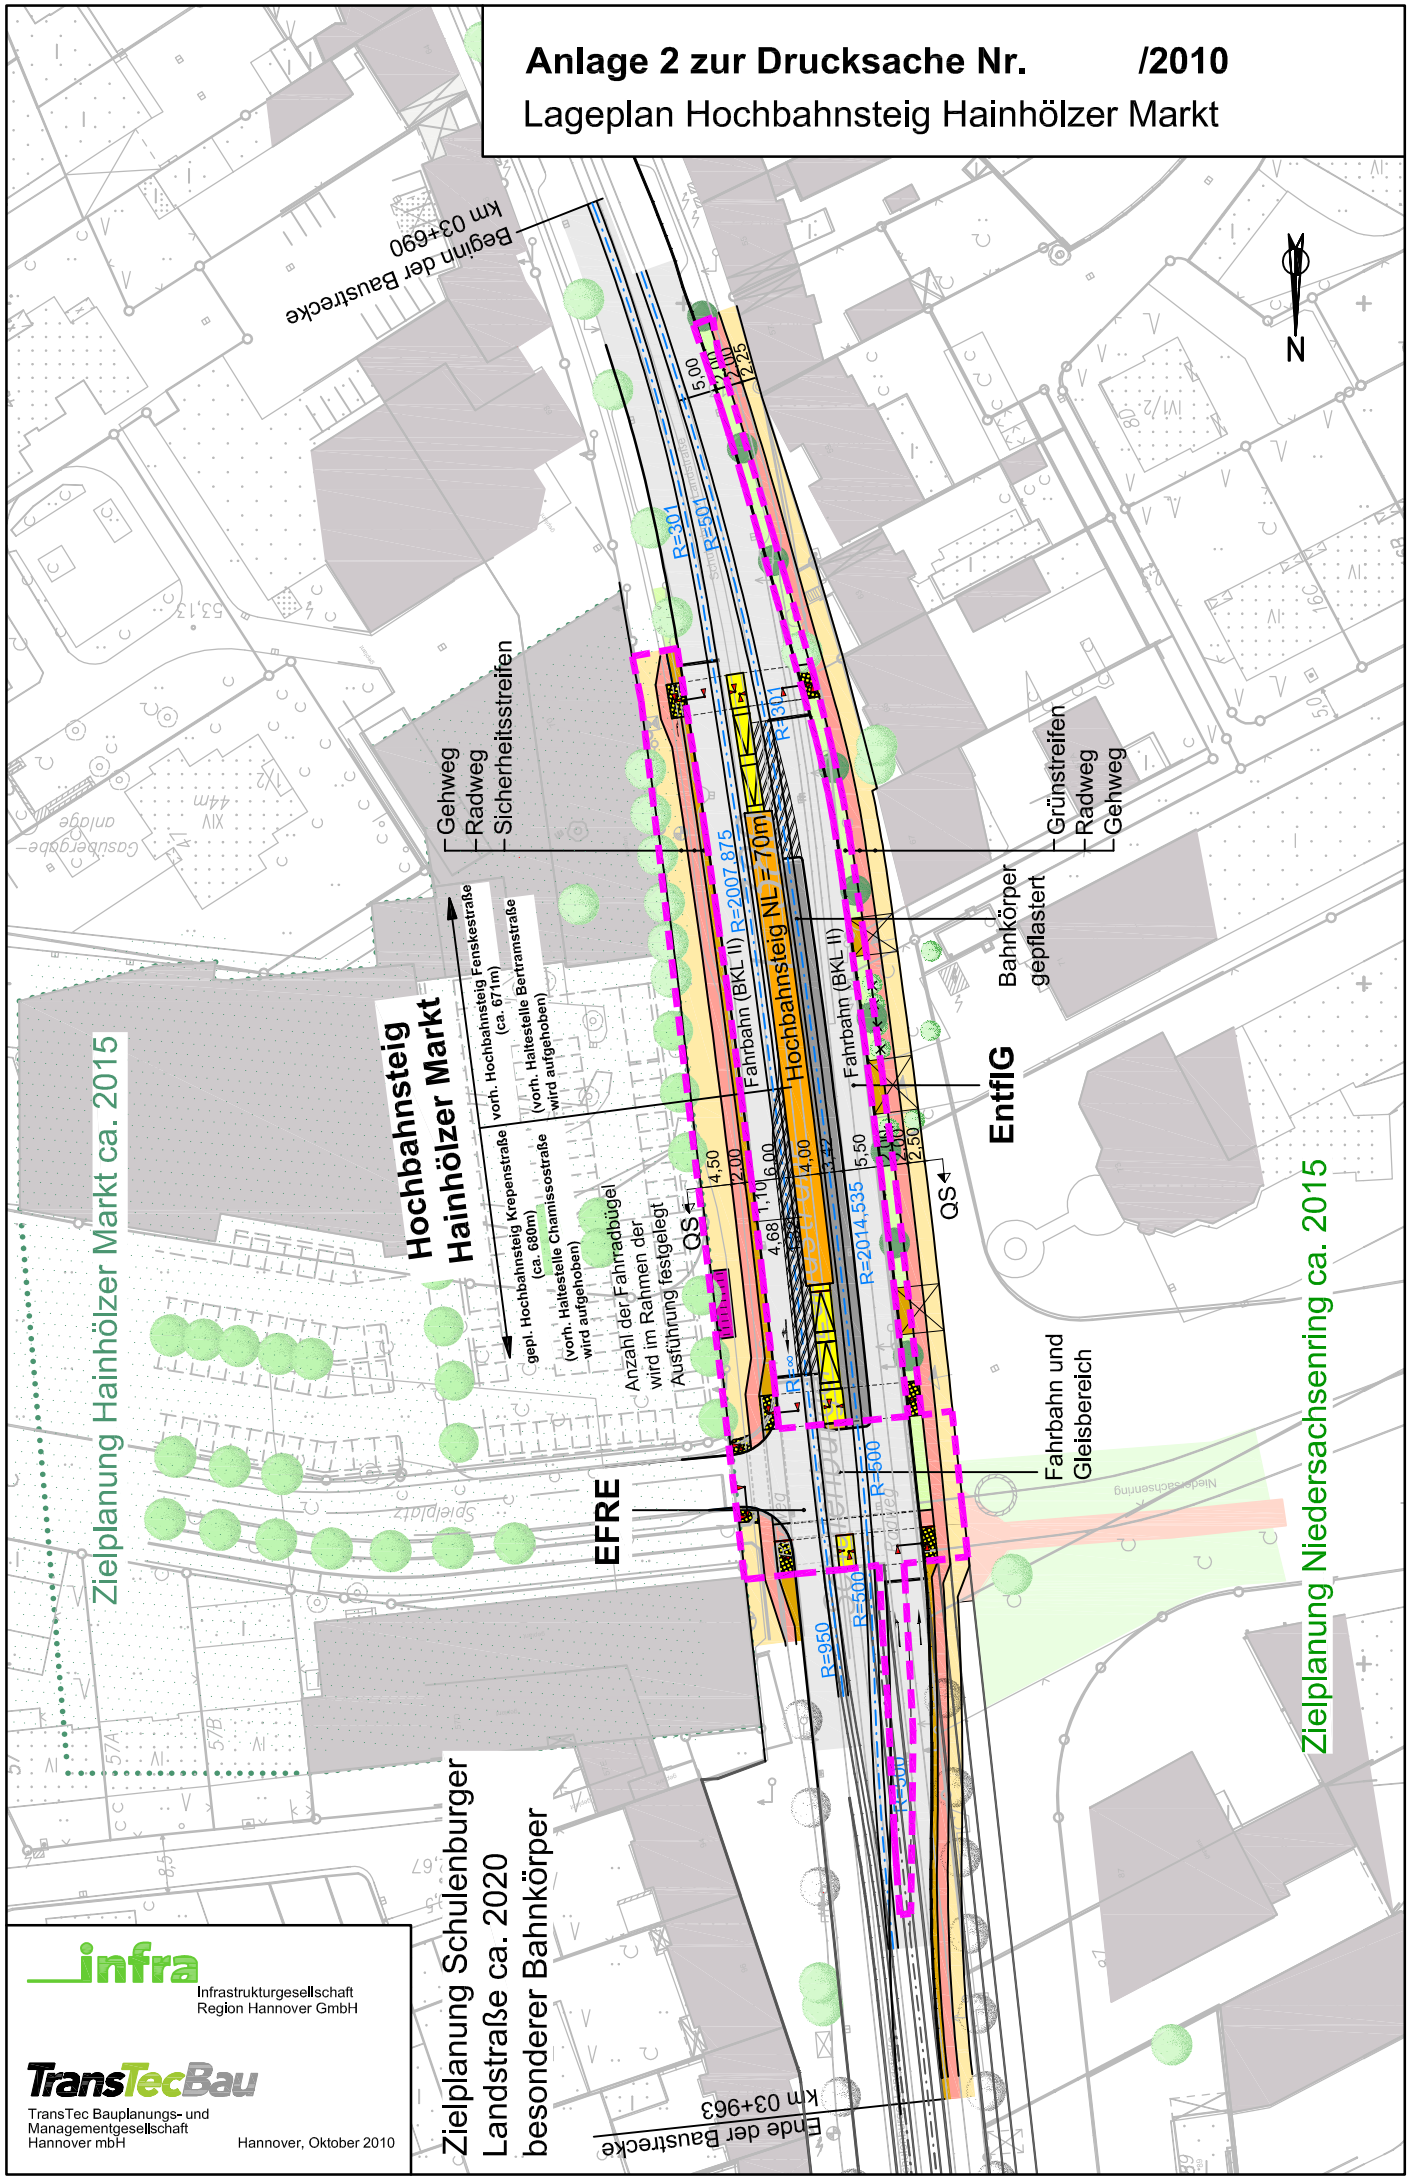

Ende der Baustrecke  
 km 03+963

Beginn der Baustrecke  
 km 03+690