



Landeshauptstadt Hannover

Bebauungsplan Nr. 1331, 1. Änderung

- Aegidientorplatz / Siebstraße -

- vereinfachtes Verfahren gemäß §13 BauGB-

Präambel

Der Rat der Landeshauptstadt Hannover hat den Bebauungsplan Nr. 1331, 1. Änderung, bestehend aus den textlichen Festsetzungen, als Satzung beschlossen; die Rechtsgrundlagen hierfür sind § 1 Abs. 3 und § 10 Abs. 1 des Baugesetzbuches (BauGB) vom 8. Dezember 1986 (BGBl. I S. 2253) in der Neufassung vom 23. September 2004 (BGBl. I S. 2414) und § 6 und § 40 der Niedersächsischen Gemeindeordnung (NGO) in der Neufassung vom 28. Oktober 2006 (Nds. GVBl. S. 473 vom 2. November 2006), jeweils in der zurzeit gültigen Fassung.

Hannover,

(Siegel)

Oberbürgermeister

Die Festsetzungen des Bebauungsplanes Nr. 1331 werden wie folgt ergänzt. Die übrigen textlichen und zeichnerischen Festsetzungen bleiben von dieser Änderung unberührt.

§ 1

Der Geltungsbereich umfasst die Fläche zwischen der Hildesheimer Straße, dem Aegidientorplatz, der Marienstraße, der Höltystraße und der Siebstraße sowie die Grundstücke Siebstraße 1A (teilweise) und Hildesheimer Straße 7.


§ 2

- (1) Im Bereich der Grundstücke Hildesheimer Straße 7, Aegidientorplatz 2B und Aegidientorplatz 3 sind Betriebe im Sinne des § 33 i der Gewerbeordnung in der Fassung vom 22. Februar 1999, zuletzt geändert durch Artikel 1 des Gesetzes vom 17. Juli 2009 (BGBl. I S. 2091) – Spielhallen und ähnliche Unternehmen nicht zulässig.
- (2) Im übrigen Plangebiet sind sämtliche Vergnügungsstätten (einschl. Spielhallen und ähnliche Betriebe) ausgeschlossen.
(§ 1 Abs. 5 und 9 BauNVO)

Hinweis:

Für diesen Bebauungsplan gilt:

- die **Verordnung über die bauliche Nutzung der Grundstücke** (Baunutzungsverordnung - BauNVO) vom 23. Januar 1990 (BGBl. I S.132), zuletzt geändert durch Gesetz vom 22. April 1993 (BGBl. I S.466),
 - die **Satzung zum Schutz von Bäumen, Sträuchern und Hecken im Gebiet der Landeshauptstadt Hannover als geschützte Landschaftsbestandteile** (Baumschutzsatzung) vom 08. Juni 1995.
(Amtsblatt für den Regierungsbezirk Hannover 1995 / Nr. 16 vom 05. Juli 1995)
-

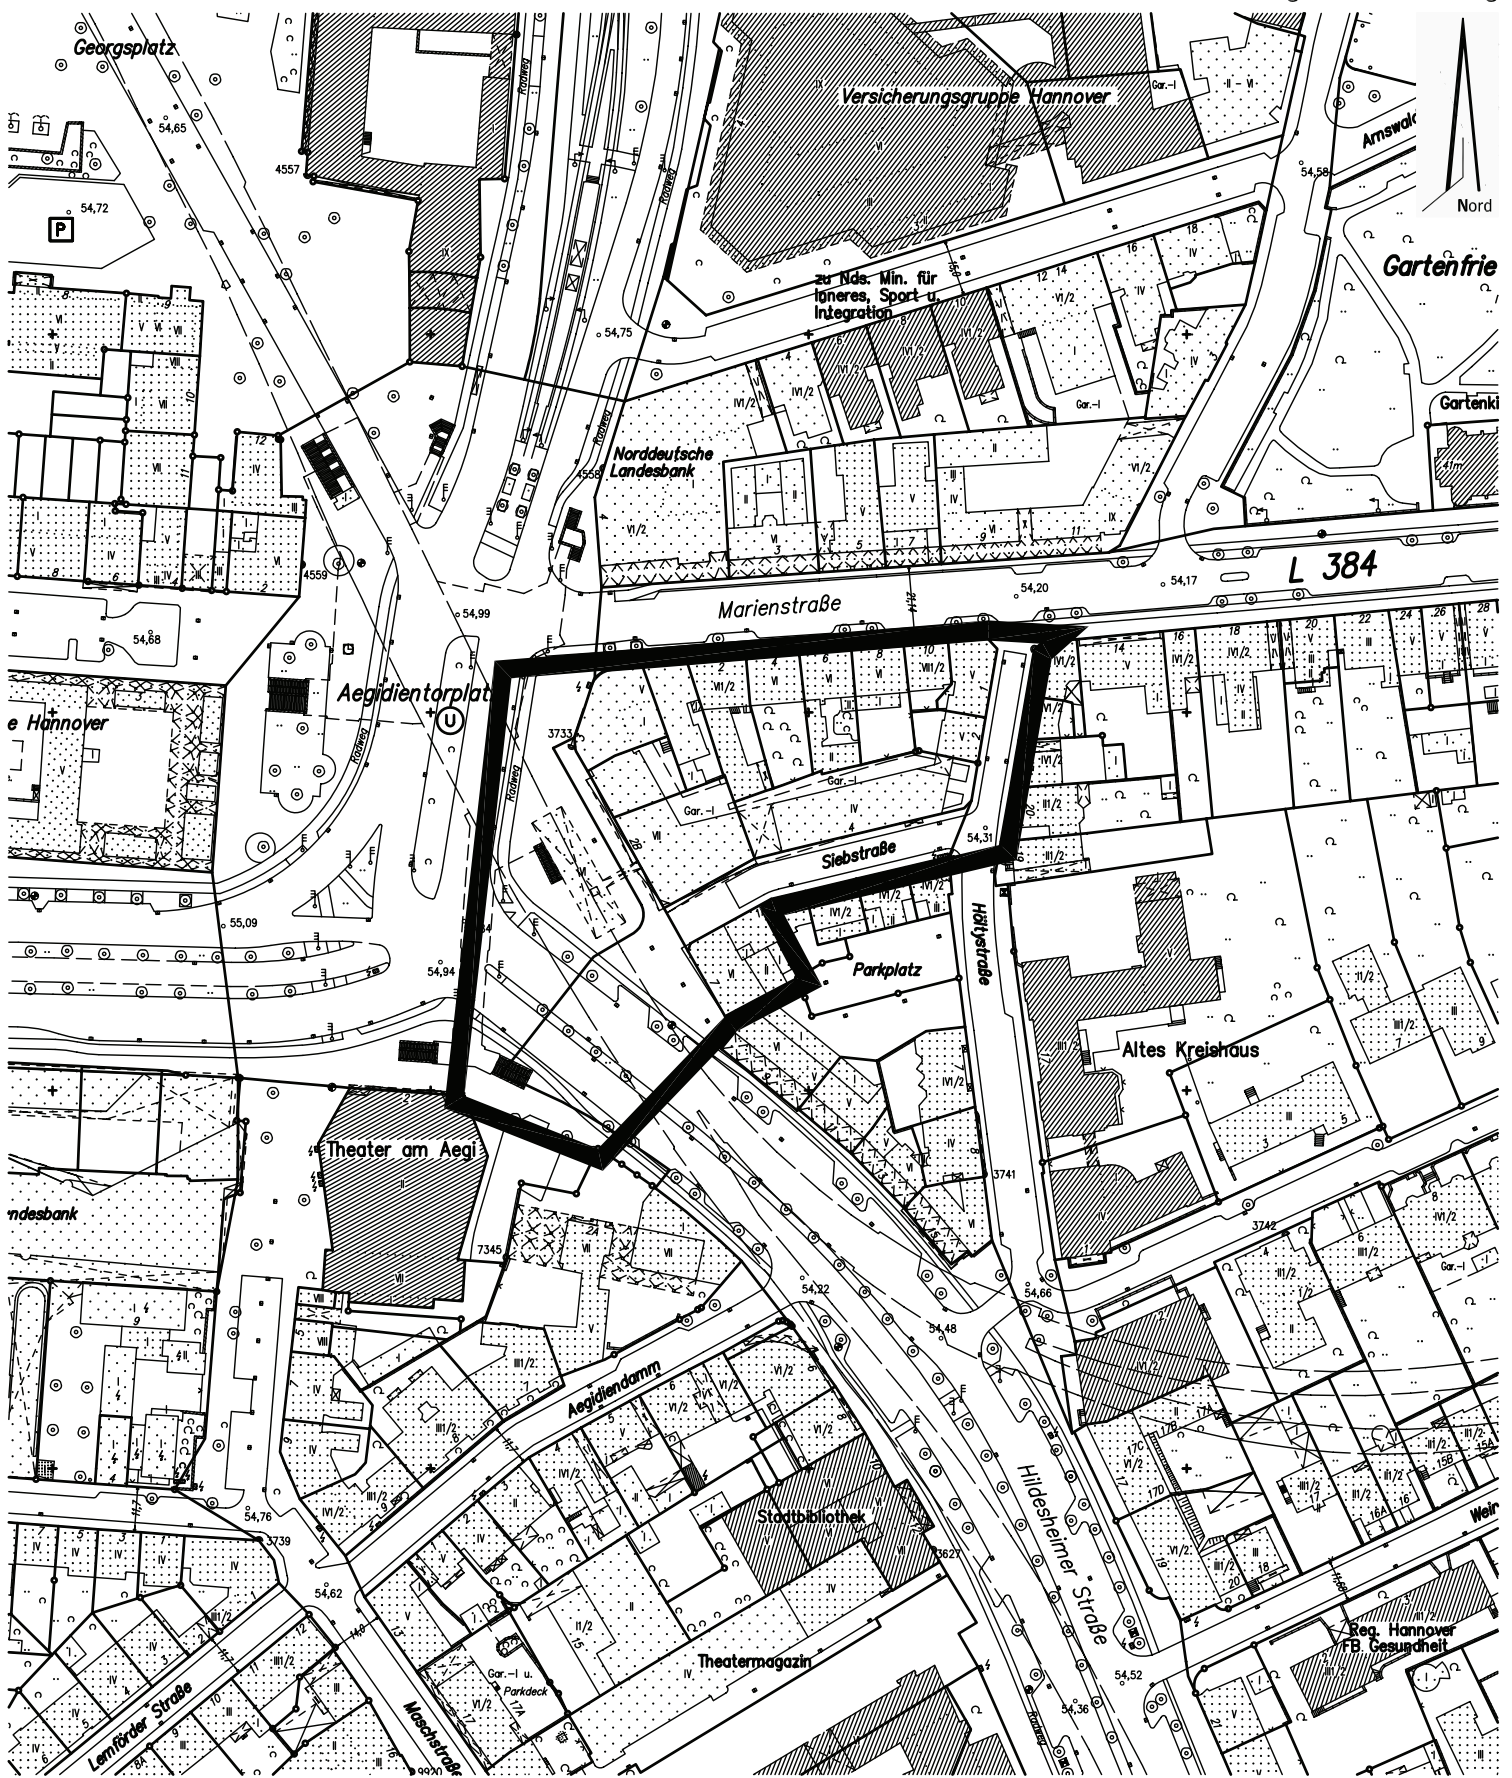

Geltungsbereich Bebauungsplan Nr. 1331, 1. Änd.
-Aegidientorplatz / Siebstraße-
Fachbereich Planen und Stadtentwicklung