

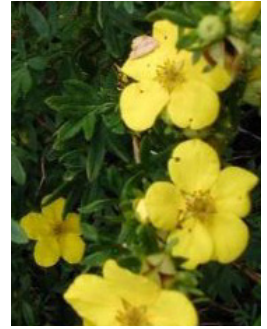



Anlage -2- zur Drucksache
Nr. :

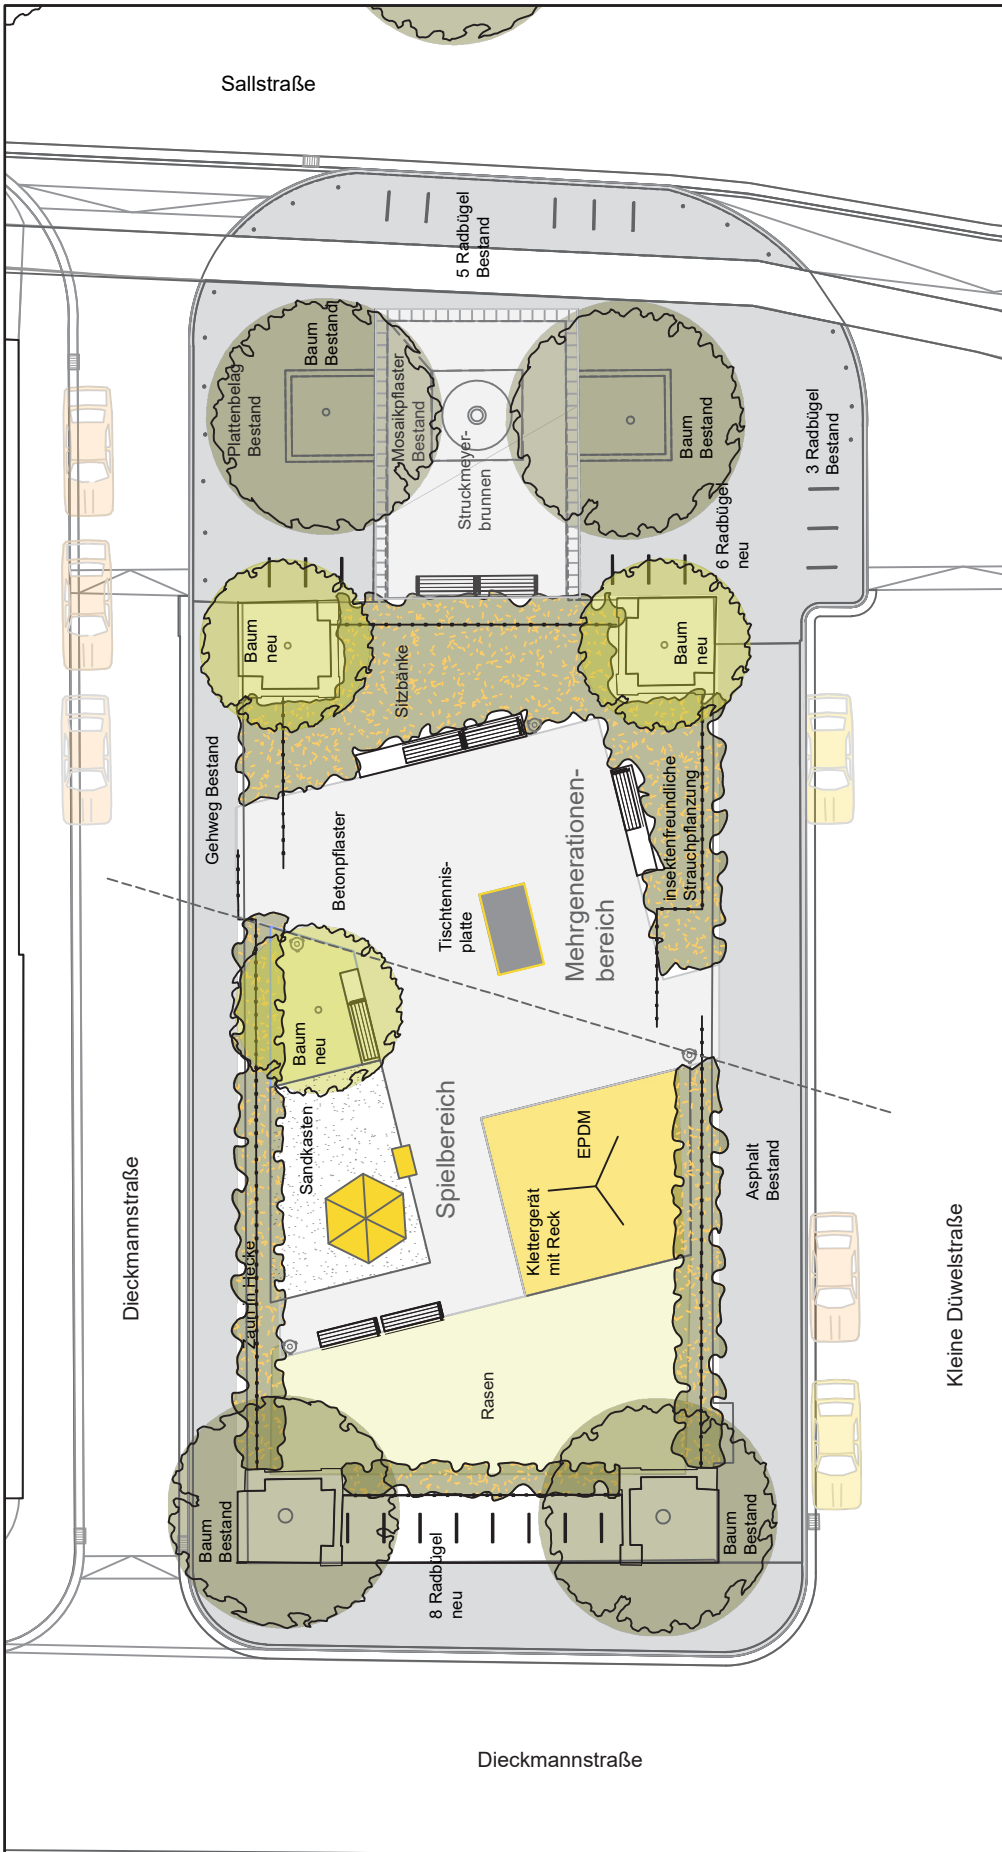


blühende Hecke

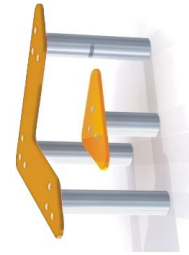


Sandspiel

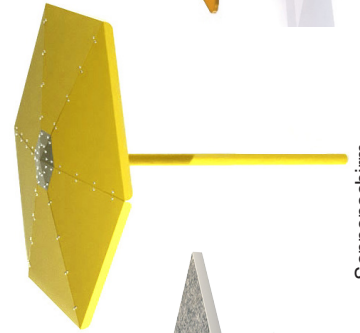

Sonnenschirm

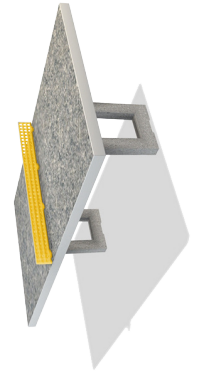

Tischtennisplatte

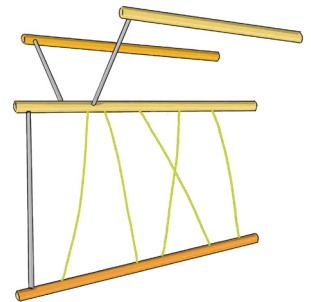

Kletterreck

Kleine Düwelstraße

Hannover Fachbereich Umwelt und Stadtgrün
der Landeshauptstadt Hannover

Planung und Bau
67.22 Objektplanung II
Arndtstraße 1, 30167 Hannover

Projekt:	Spielplatz Sallstraße/ Struckmeyerbrunnen
Plan:	Entwurf
<small>Grundlagendaten © Landeshauptstadt Hannover - Der Oberbürgermeister - Fachbereich Planen und Stadtentwicklung</small>	
Verzeichnispfad: H:\6_Objekte\Spiel-Bolzplätze_22\Sallstraße_Struckmeyerbrunnen_22_156\2018_Umgestaltung\6_dwg-Dateien\20210121_Sallstraße	

Projektbetreuung:	AK
Plan-Nr.:	22 / 156 /
Lagerbuch-Nr.:	13 / 006
Maßstab:	1:250
Datum:	21.01.2021

