


Ehemalige Landesfrauenklinik

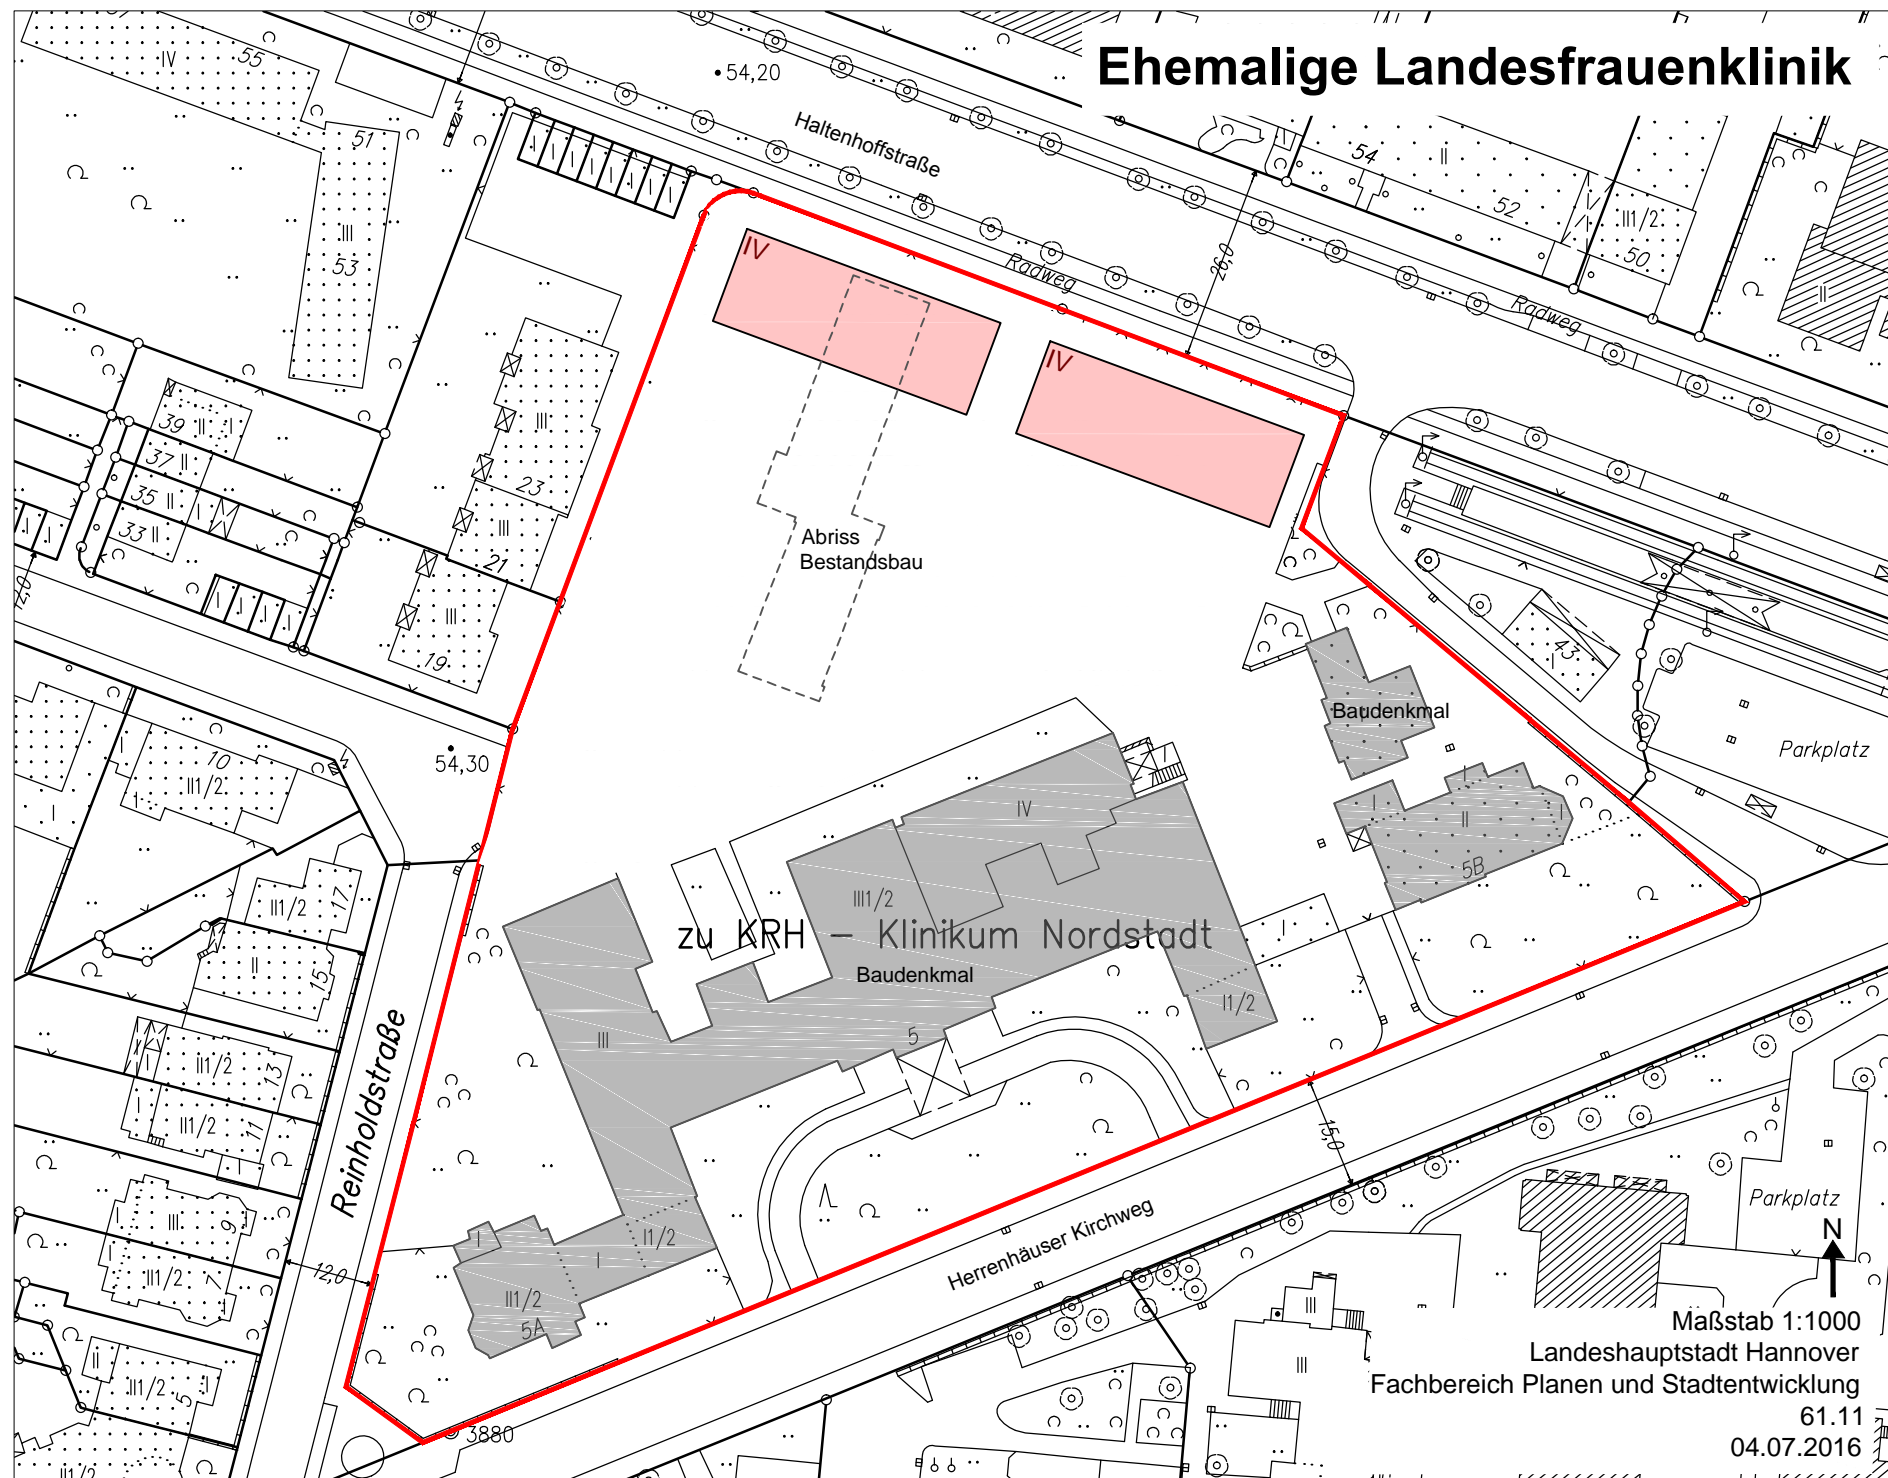

Anlage 3 zur Drucksache Nr. /2016

Maßstab 1:1000
Landeshauptstadt Hannover
Fachbereich Planen und Stadtentwicklung
61.11
04.07.2016