



<b>OBJEKT</b>	Kita und VwG E.-Lanzke-Haus	<b>Anlage 3</b>
<b>PROJEKT</b>	Krippe Dunantstr. 3B, Erweiterung Waschräume, Wickeltische, Flure - Budgeterhöhung	
<b>PROJEKTNR.:</b>	K.1919.02066	

**Lageplan**

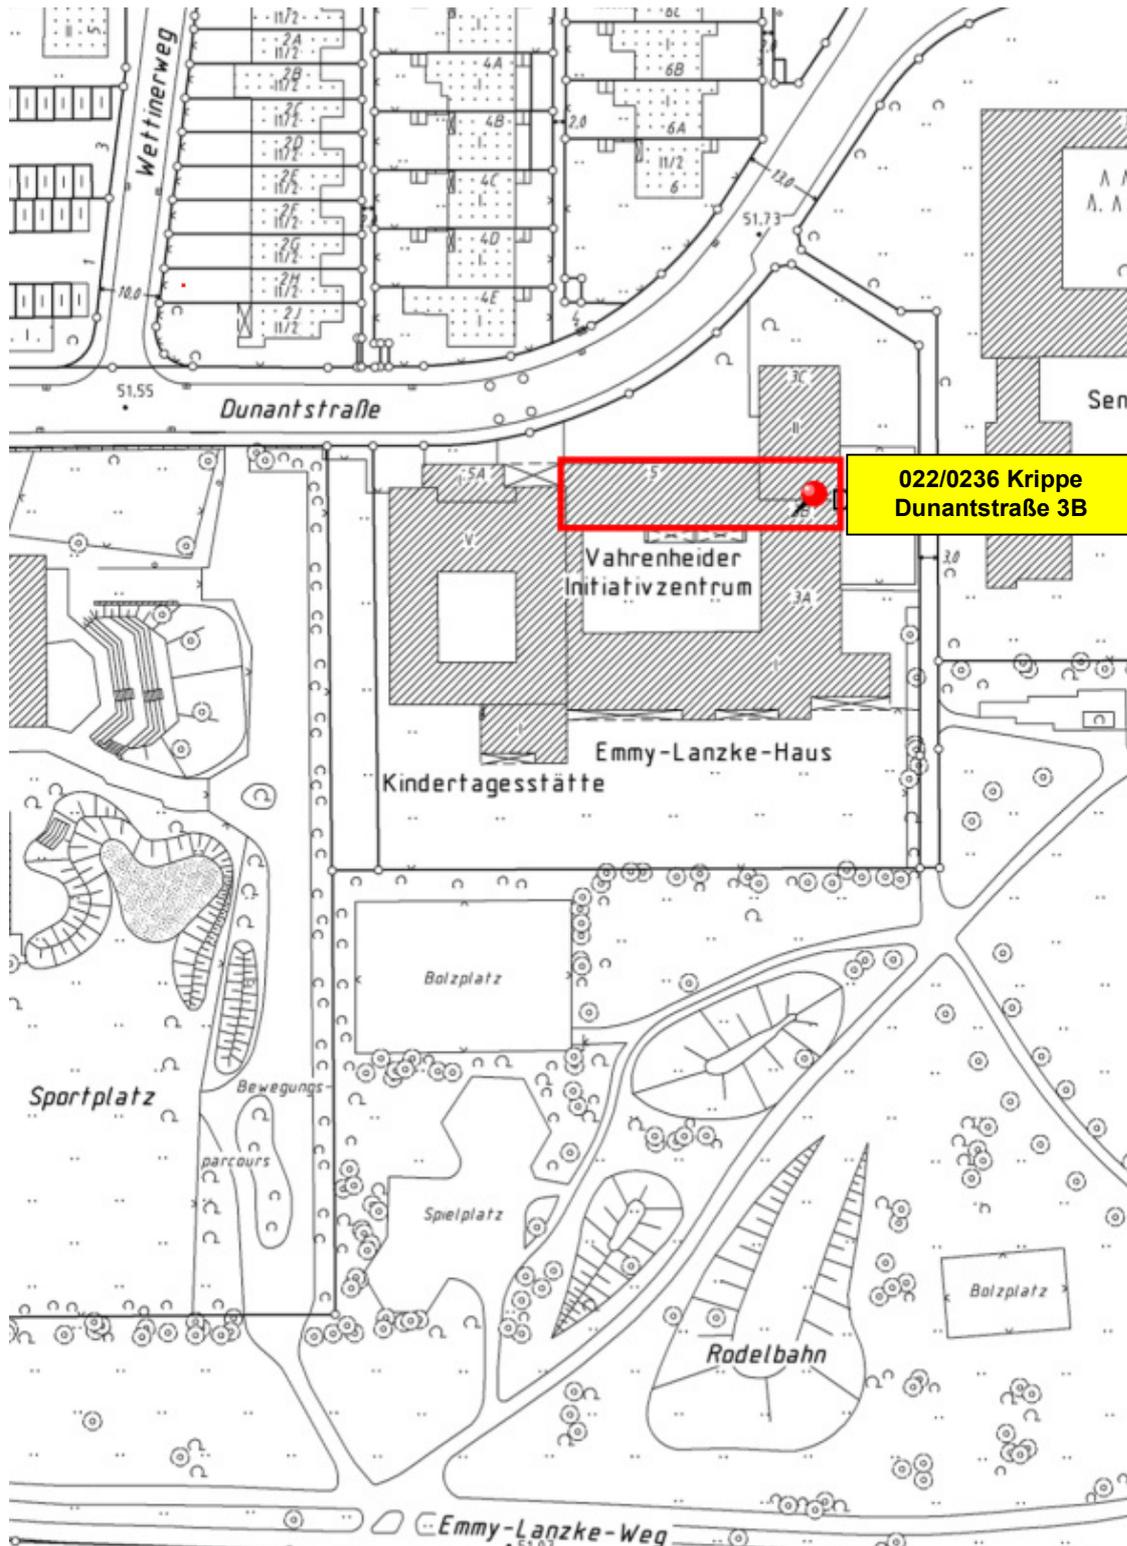

<b>OBJEKT</b>	Kita und VwG E.-Lanzke-Haus	<b>Anlage 3.1</b>
<b>PROJEKT</b>	Krippe Dunantstr. 3B, Erweiterung Waschräume, Wickeltische, Flure, Budgeterhöhung	
<b>PROJEKTNR.:</b>	K.1919.02066	

**Lage der Krippe im Gebäude (eingeschossig)**

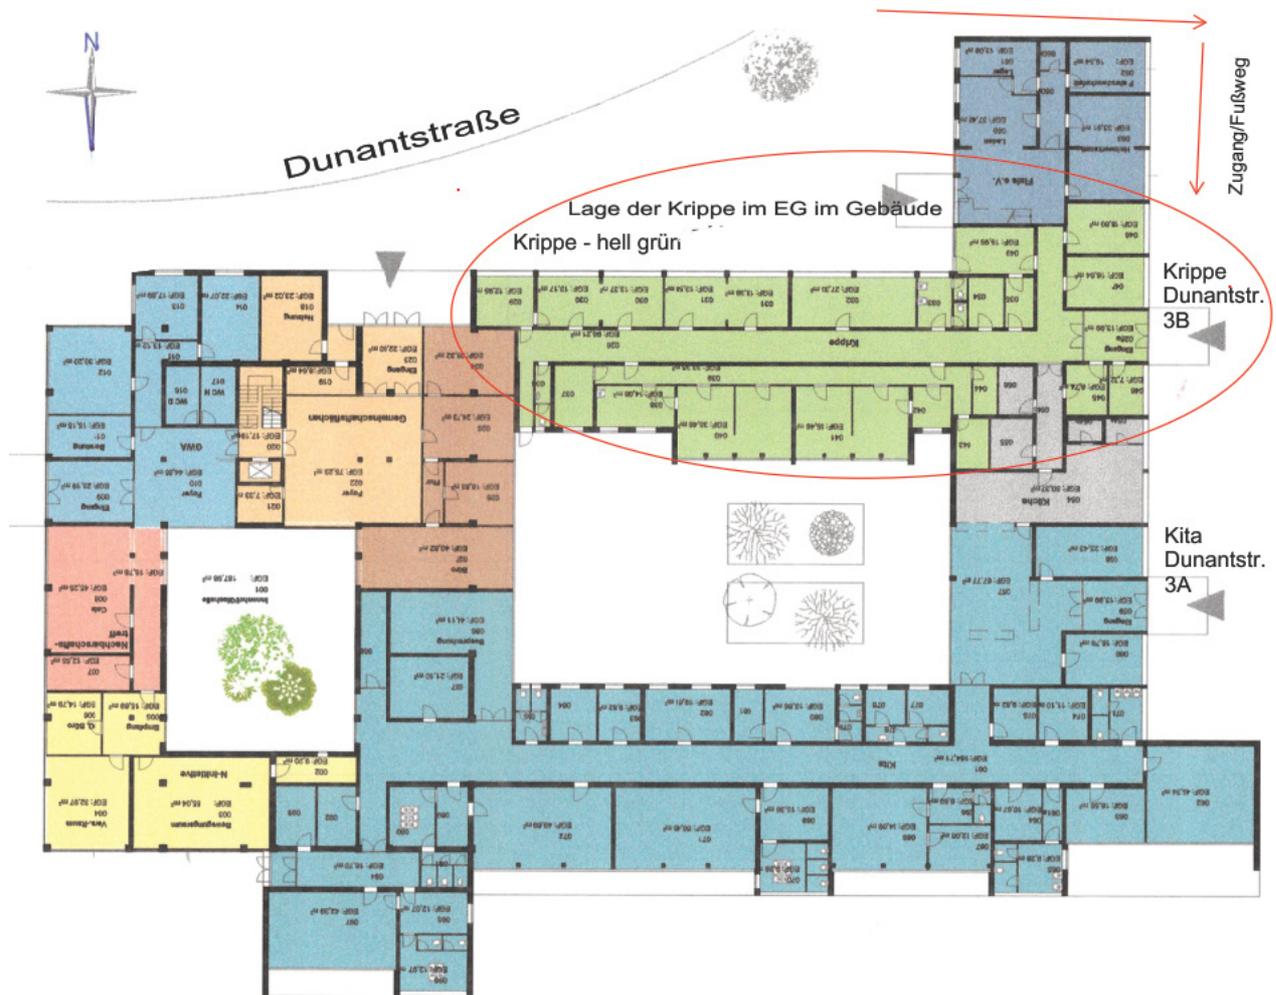


<b>OBJEKT</b>	Kita und VwG E.-Lanzke-Haus	<b>Anlage 3.2</b>
<b>PROJEKT</b>	Krippe Dunantstr. 3B, Erweiterung Waschräume, Wickeltische, Flure, Budgeterhöhung	
<b>PROJEKTNR.:</b>	K.1919.02066	

**Grundriss - Krippe**

gelb gestrichelt =  
Schadstoff- Deckensanierung

violett markiert =  
neue Brandwände mit  
Darstellung der Balken und  
Abfangungen

Rote Türen – drei zusätzliche Fluchttüren  
ins Freie mit Einfriedung zum sicheren  
Aufenthalt der Kinder

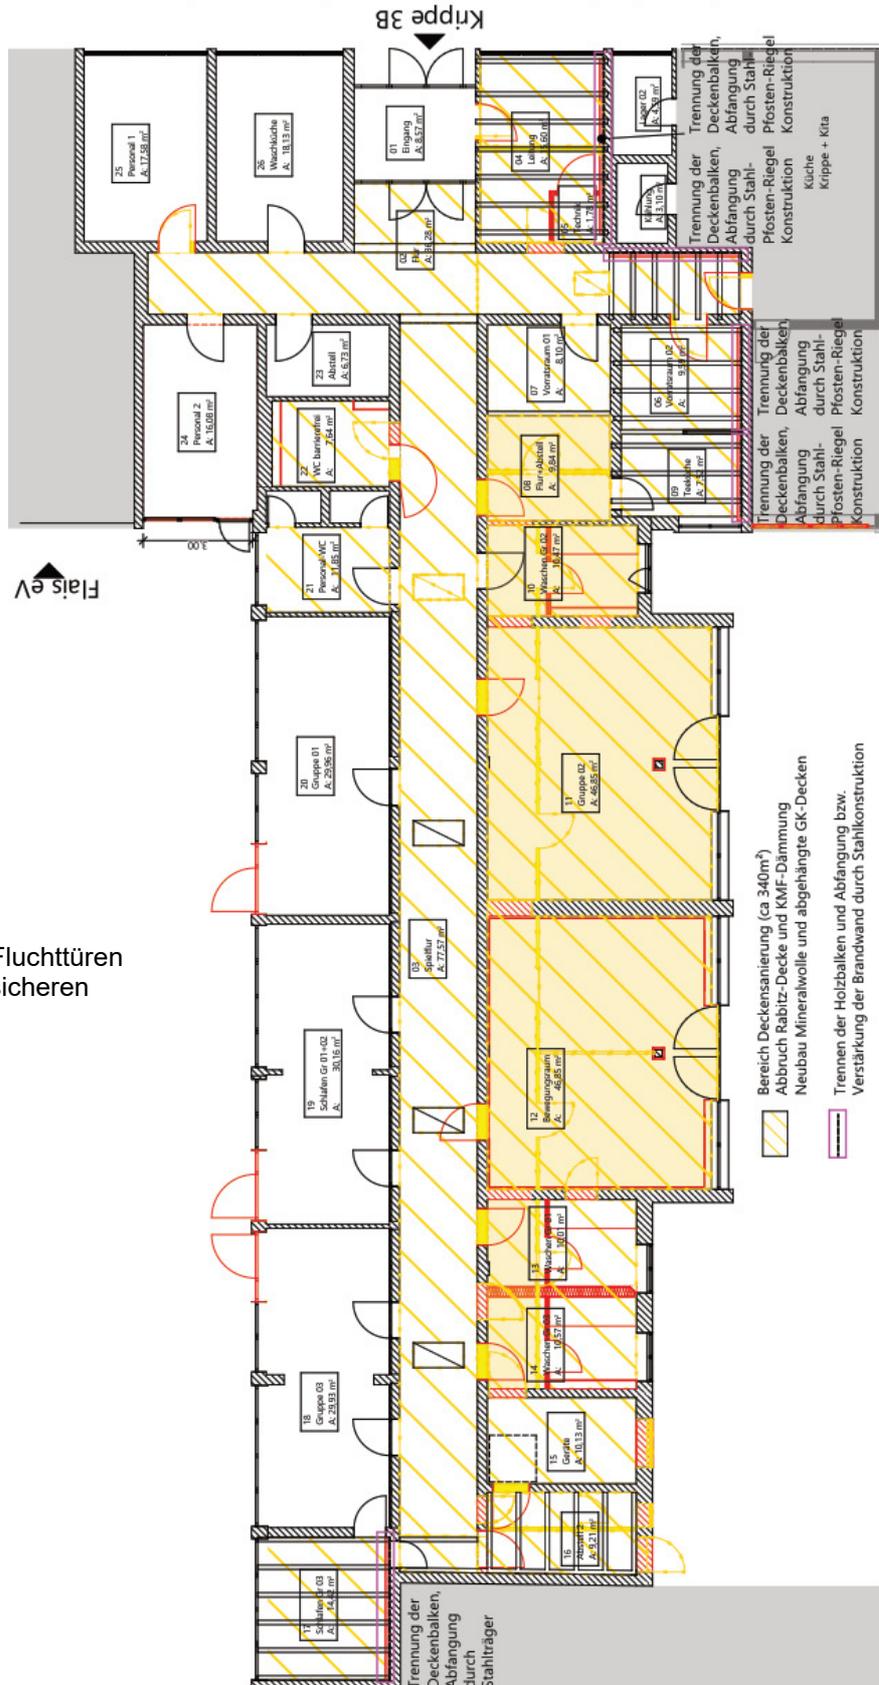

- Bereich Deckensanierung (ca 340m<sup>2</sup>)
- Abbruch Rabitz-Decke und KMF-Dämmung
- Neubau Mineralwolle und abgehängte GK-Decken
- Trennen der Holzbalke und Abfangung bzw. Verstärkung der Brandwand durch Stahlkonstruktion