


Anlage zum Antrag auf Einleitung  
eines vorhabenbezogenen  
Bebauungsplanes vom 4.2.09

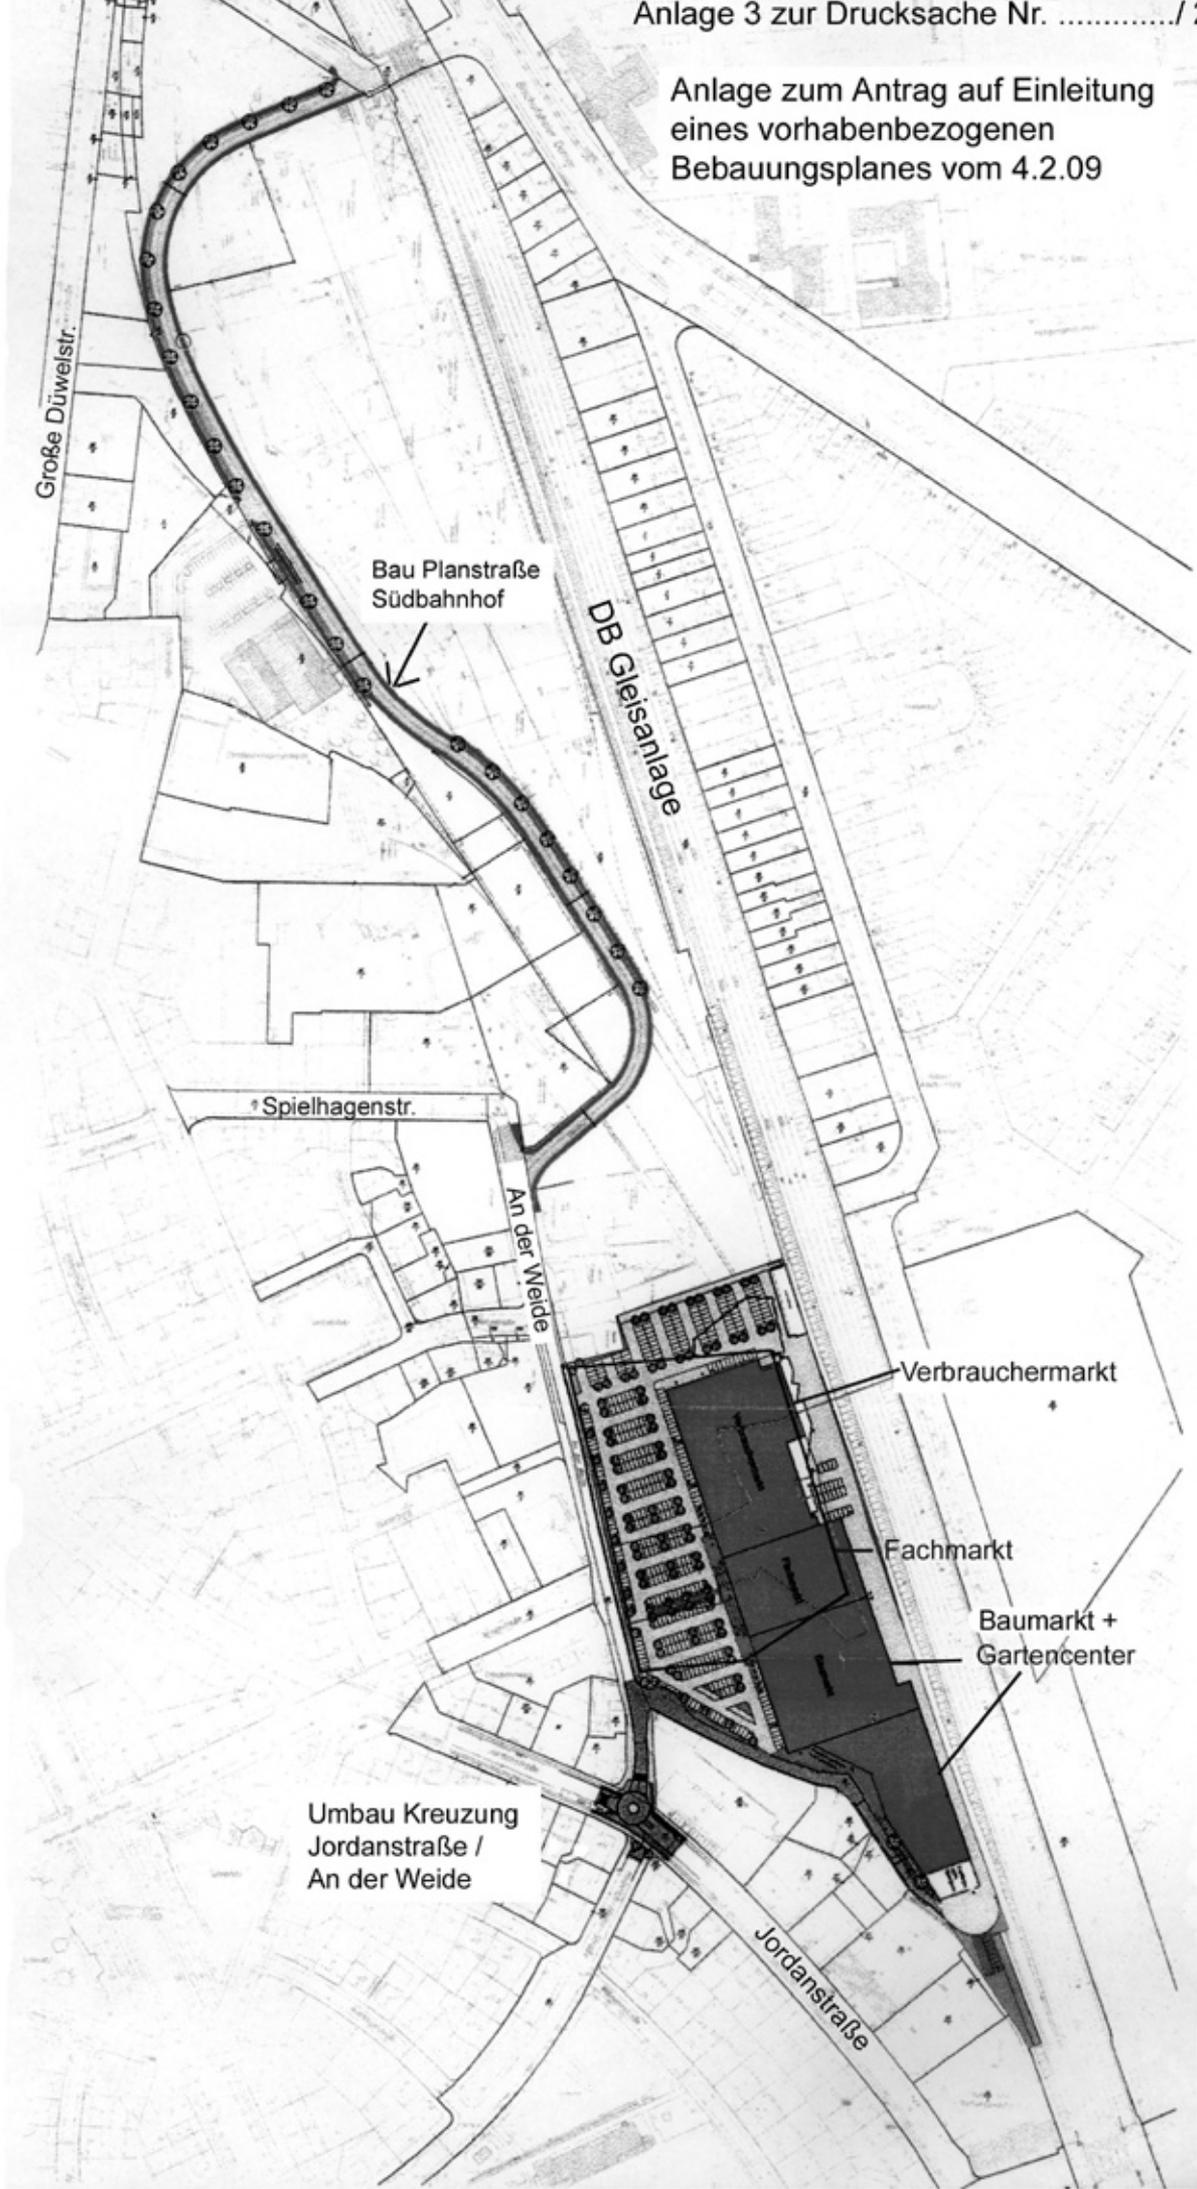

Bau Planstraße  
Südbahnhof

DB Gleisanlage

Spielhagenstr.

An der Weide

Verbrauchermarkt

Fachmarkt

Baumarkt +  
Gartencenter

Umbau Kreuzung  
Jordanstraße /  
An der Weide

Jordanstraße