


Nord



Planzeichenerklärung

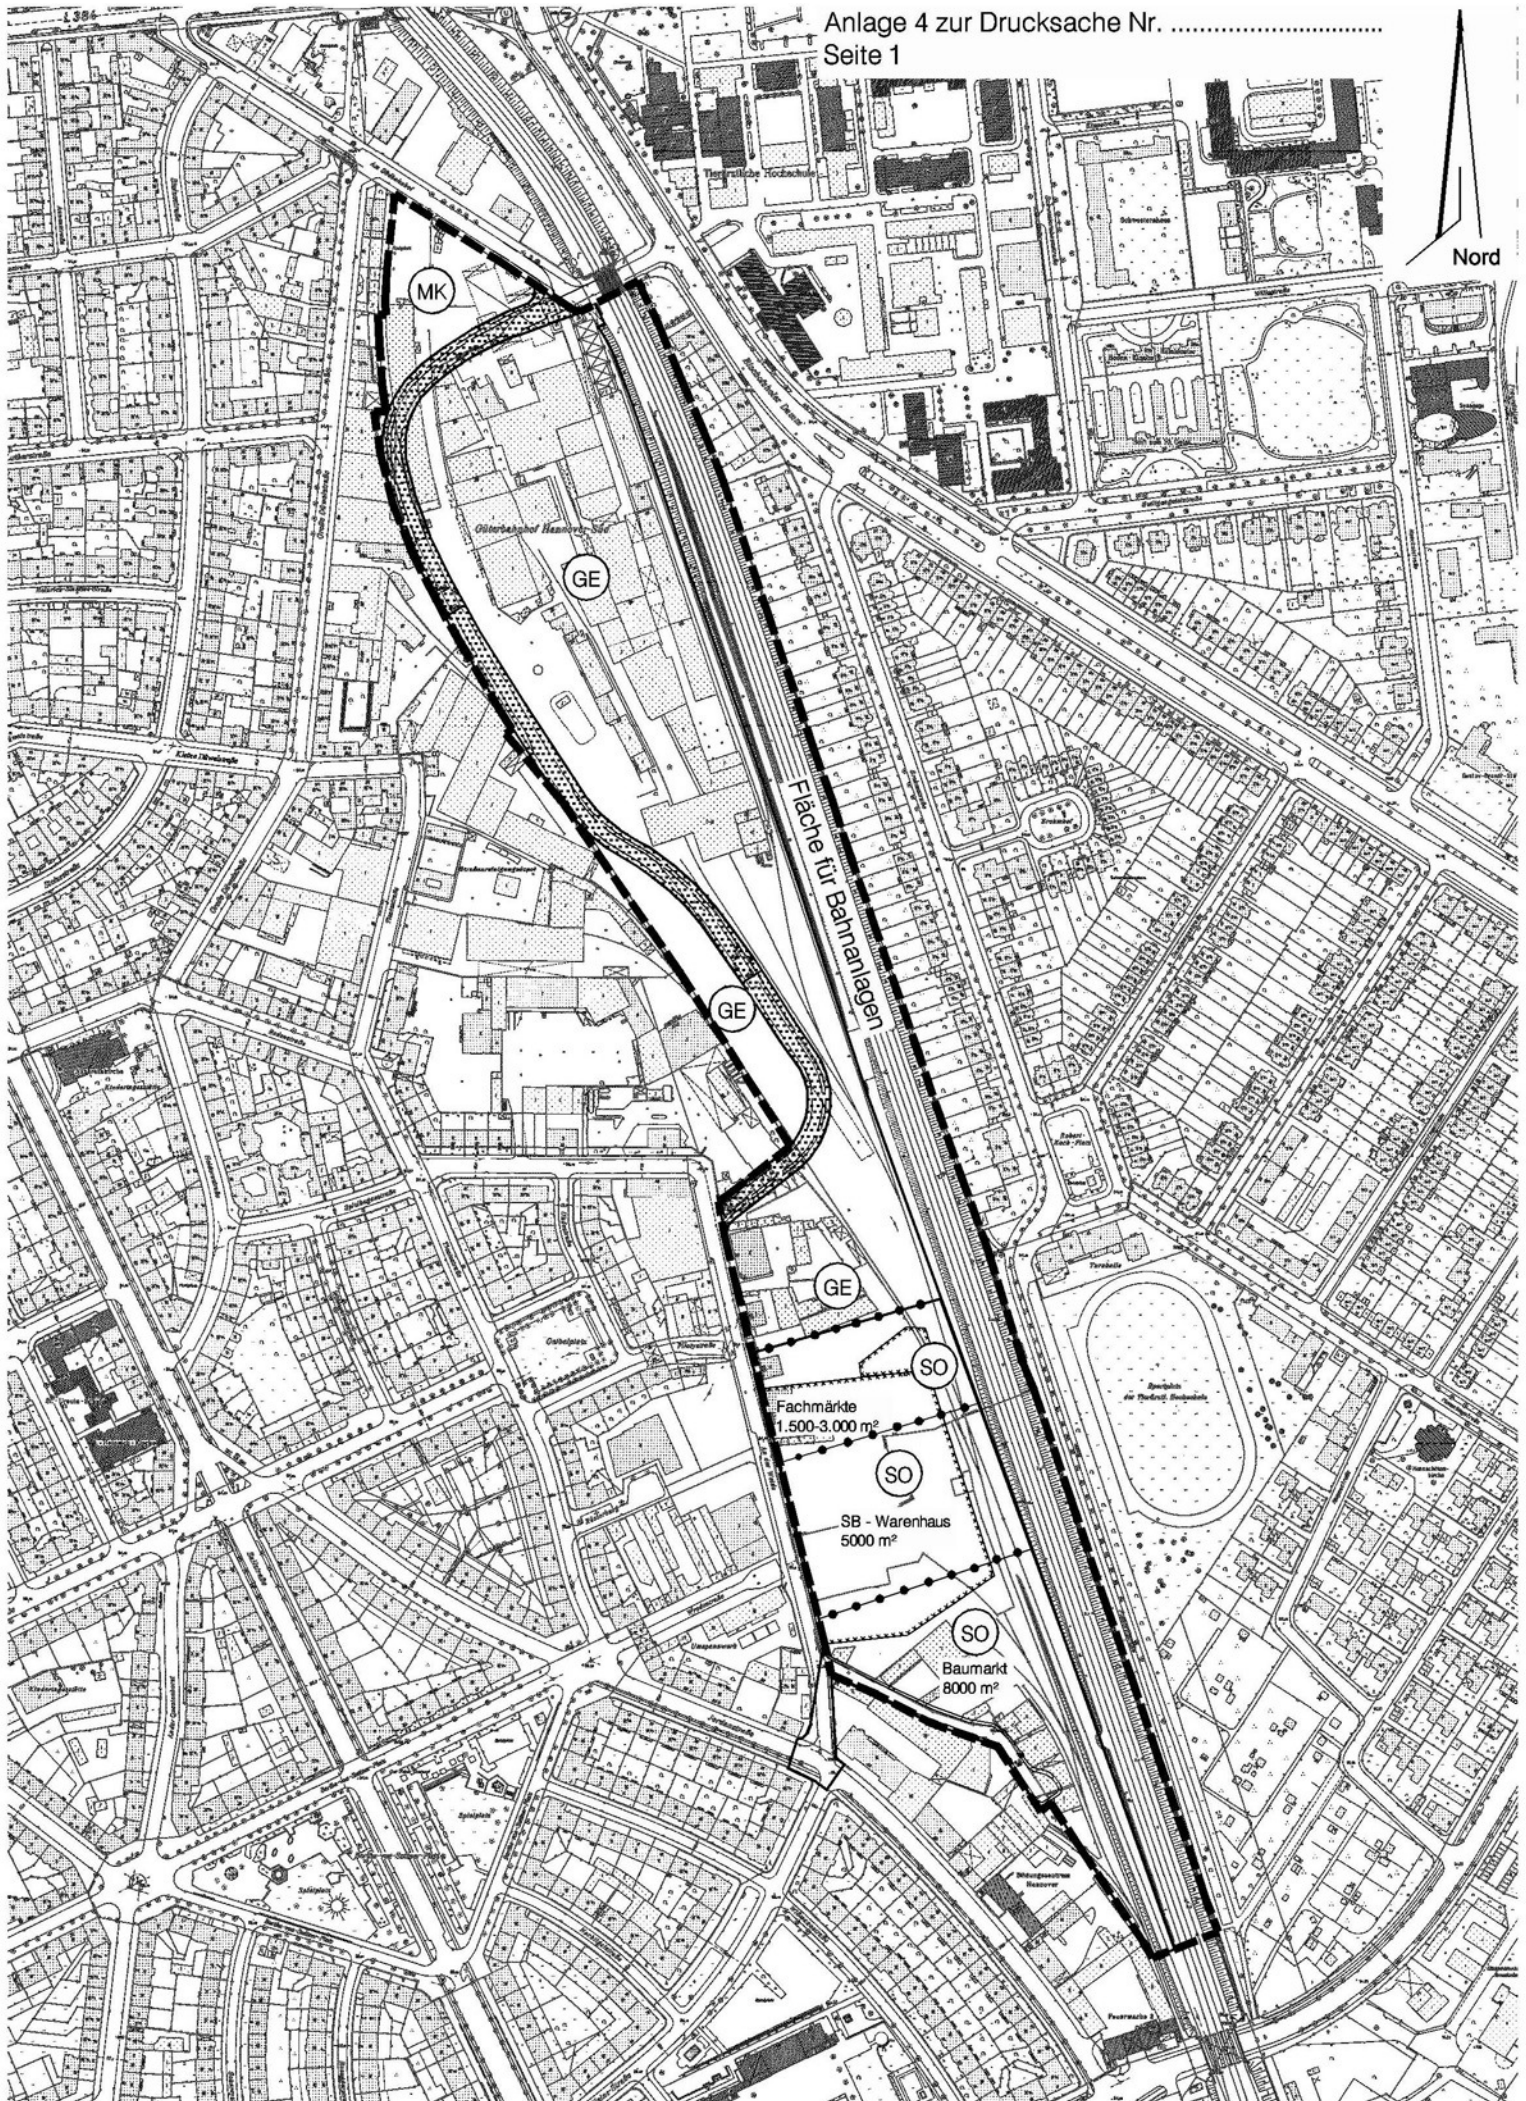

Kerngebiet



Gewerbegebiet




Sonstiges Sondergebiet
mit näherer Bezeichnung durch Schrift



Straßenverkehrsfläche



Straßenbegrenzungslinie

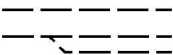

Beabsichtigte Aufteilung der Straßenverkehrsfläche
Sie ist nicht Gegenstand dieses Rechtssetzungsverfahrens



Grenze unterschiedlicher baulicher Nutzung



Grenze des räumlichen Geltungsbereichs
des Bebauungsplanes

Kennzeichnungen



Fläche deren Boden erheblich mit umweltgefährdenden
Stoffen belastet ist

Anmerkung: Fallen mehrere Planzeichen zusammen, ist entweder nur ein Planzeichen verwendet -soweit dieses die anderen eindeutig ersetzt- oder die Planzeichen sind kombiniert.

Bebauungsplan Nr. 1679 -Südbahnhof-

Maßstab 1 : 5000

Für den Planvorschlag

Planung Süd
Hannover, 01.03.2005

Schlesier
Dr. Ing.

Fachbereich Planen und Stadtentwicklung
Hannover, 02.03.2005

Heesch
Fachbereichsleiter

Öffentliche Unterrichtung und Erörterung

Zeitraum: vom 23.06.2005 bis 22.07.2005

Bekanntmachung von Ort und Dauer erfolgte in den
hannoverschen Tageszeitungen am 15.06.2005

Stadtplanung 61.1B
Hannover, 25.07.2005

Bauermeister

(Siegel)