


neue Lage der Stadtbahntrasse und Hochbahnsteig-Haltestelle gemäß Planfeststellung (Anlagen bereits in Betrieb)

Anlage 3 zur Drucksache Nr. ....

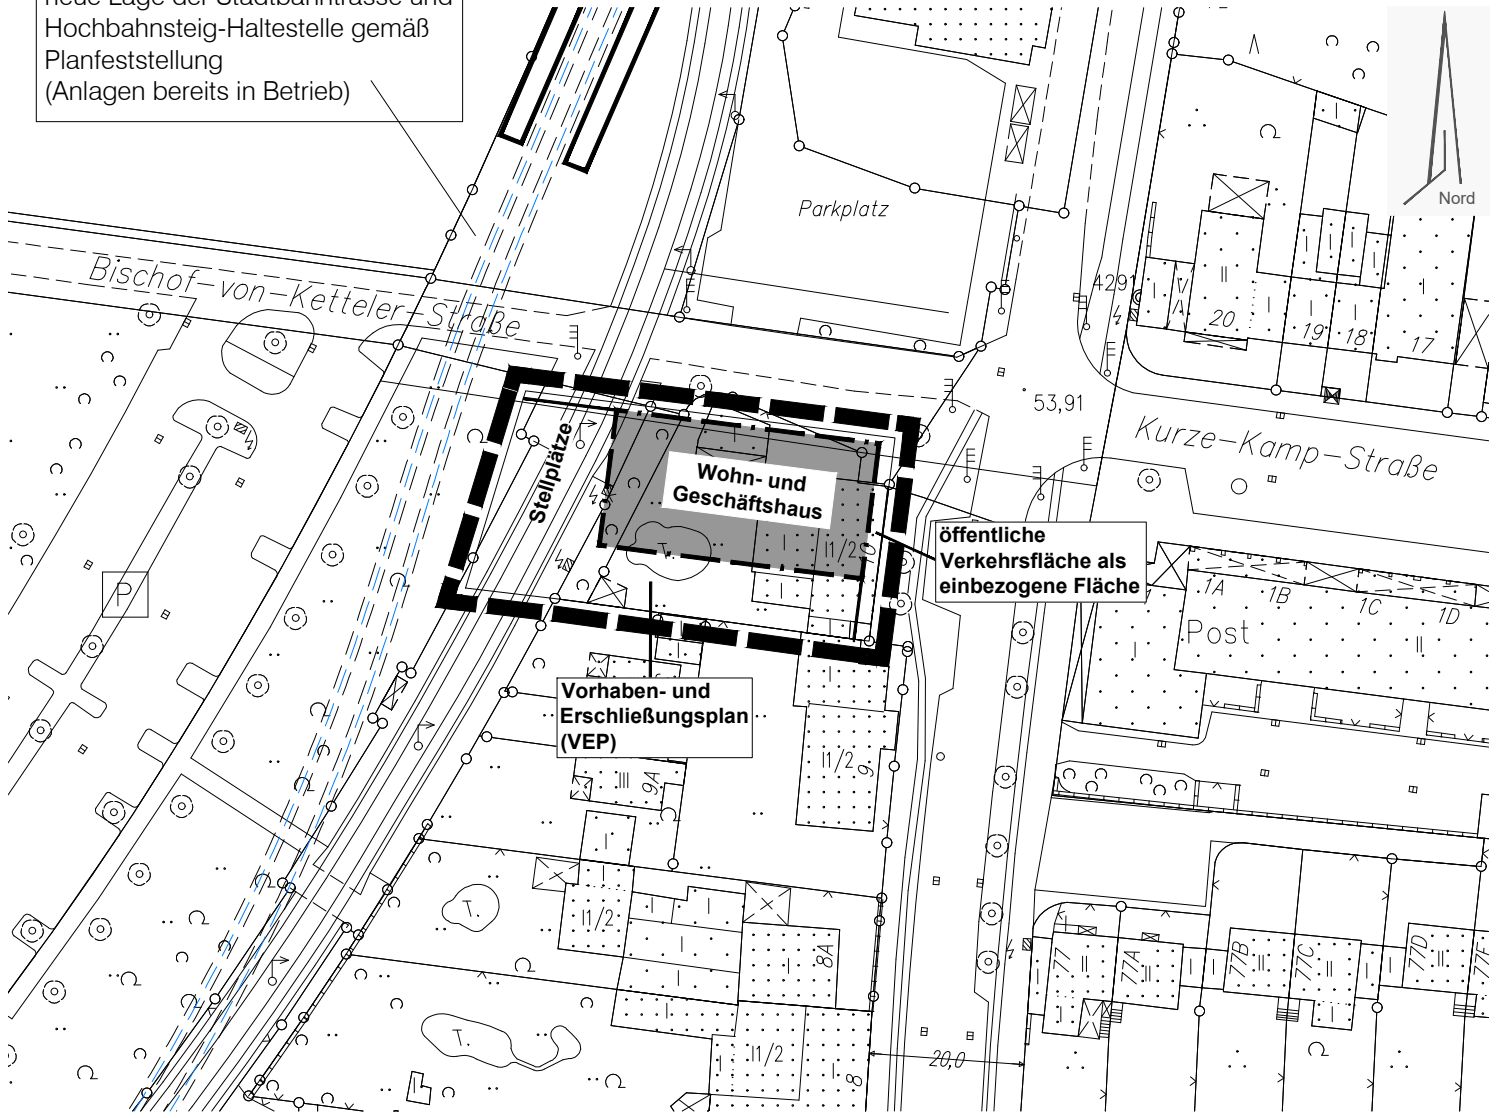


## Planzeichenerklärung



Baugrenze



Zusätzliche Kennzeichnung der überbaubaren Grundstücksfläche

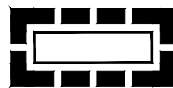

Grenze des räumlichen Geltungsbereichs des Bebauungsplanes

## Vorhabenbezogener Bebauungsplan Nr. 1911 - Wohn- und Geschäftshaus Burgwedeler Straße 10 -

B-Plan der Innenentwicklung gemäß §13a BauGB

Maßstab 1 : 1000

### Für den Planvorschlag

Planung Ost  
Hannover,

Dipl.-Ing.

Fachbereich Planen und Stadtentwicklung  
Hannover,

Fachbereichsleitung

### Beschluss über die allgemeinen Ziele und Zwecke der Planung

Der Stadtbezirksrat 3 hat die allgemeinen Ziele und Zwecke der Planung am ..... beschlossen.

Stadtplanung 61.1B  
Hannover,

( Siegel )

### Öffentliche Unterrichtung und Erörterung

Zeitraum: vom ..... bis .....

Die Bekanntmachung von Ort und Dauer erfolgte in den hannoverschen Tageszeitungen am .....

Stadtplanung 61.1B  
Hannover,

( Siegel )