


Anlage 1 zur Drucksache Übersichtslageplan Stadtbahnstrecke A-Nord

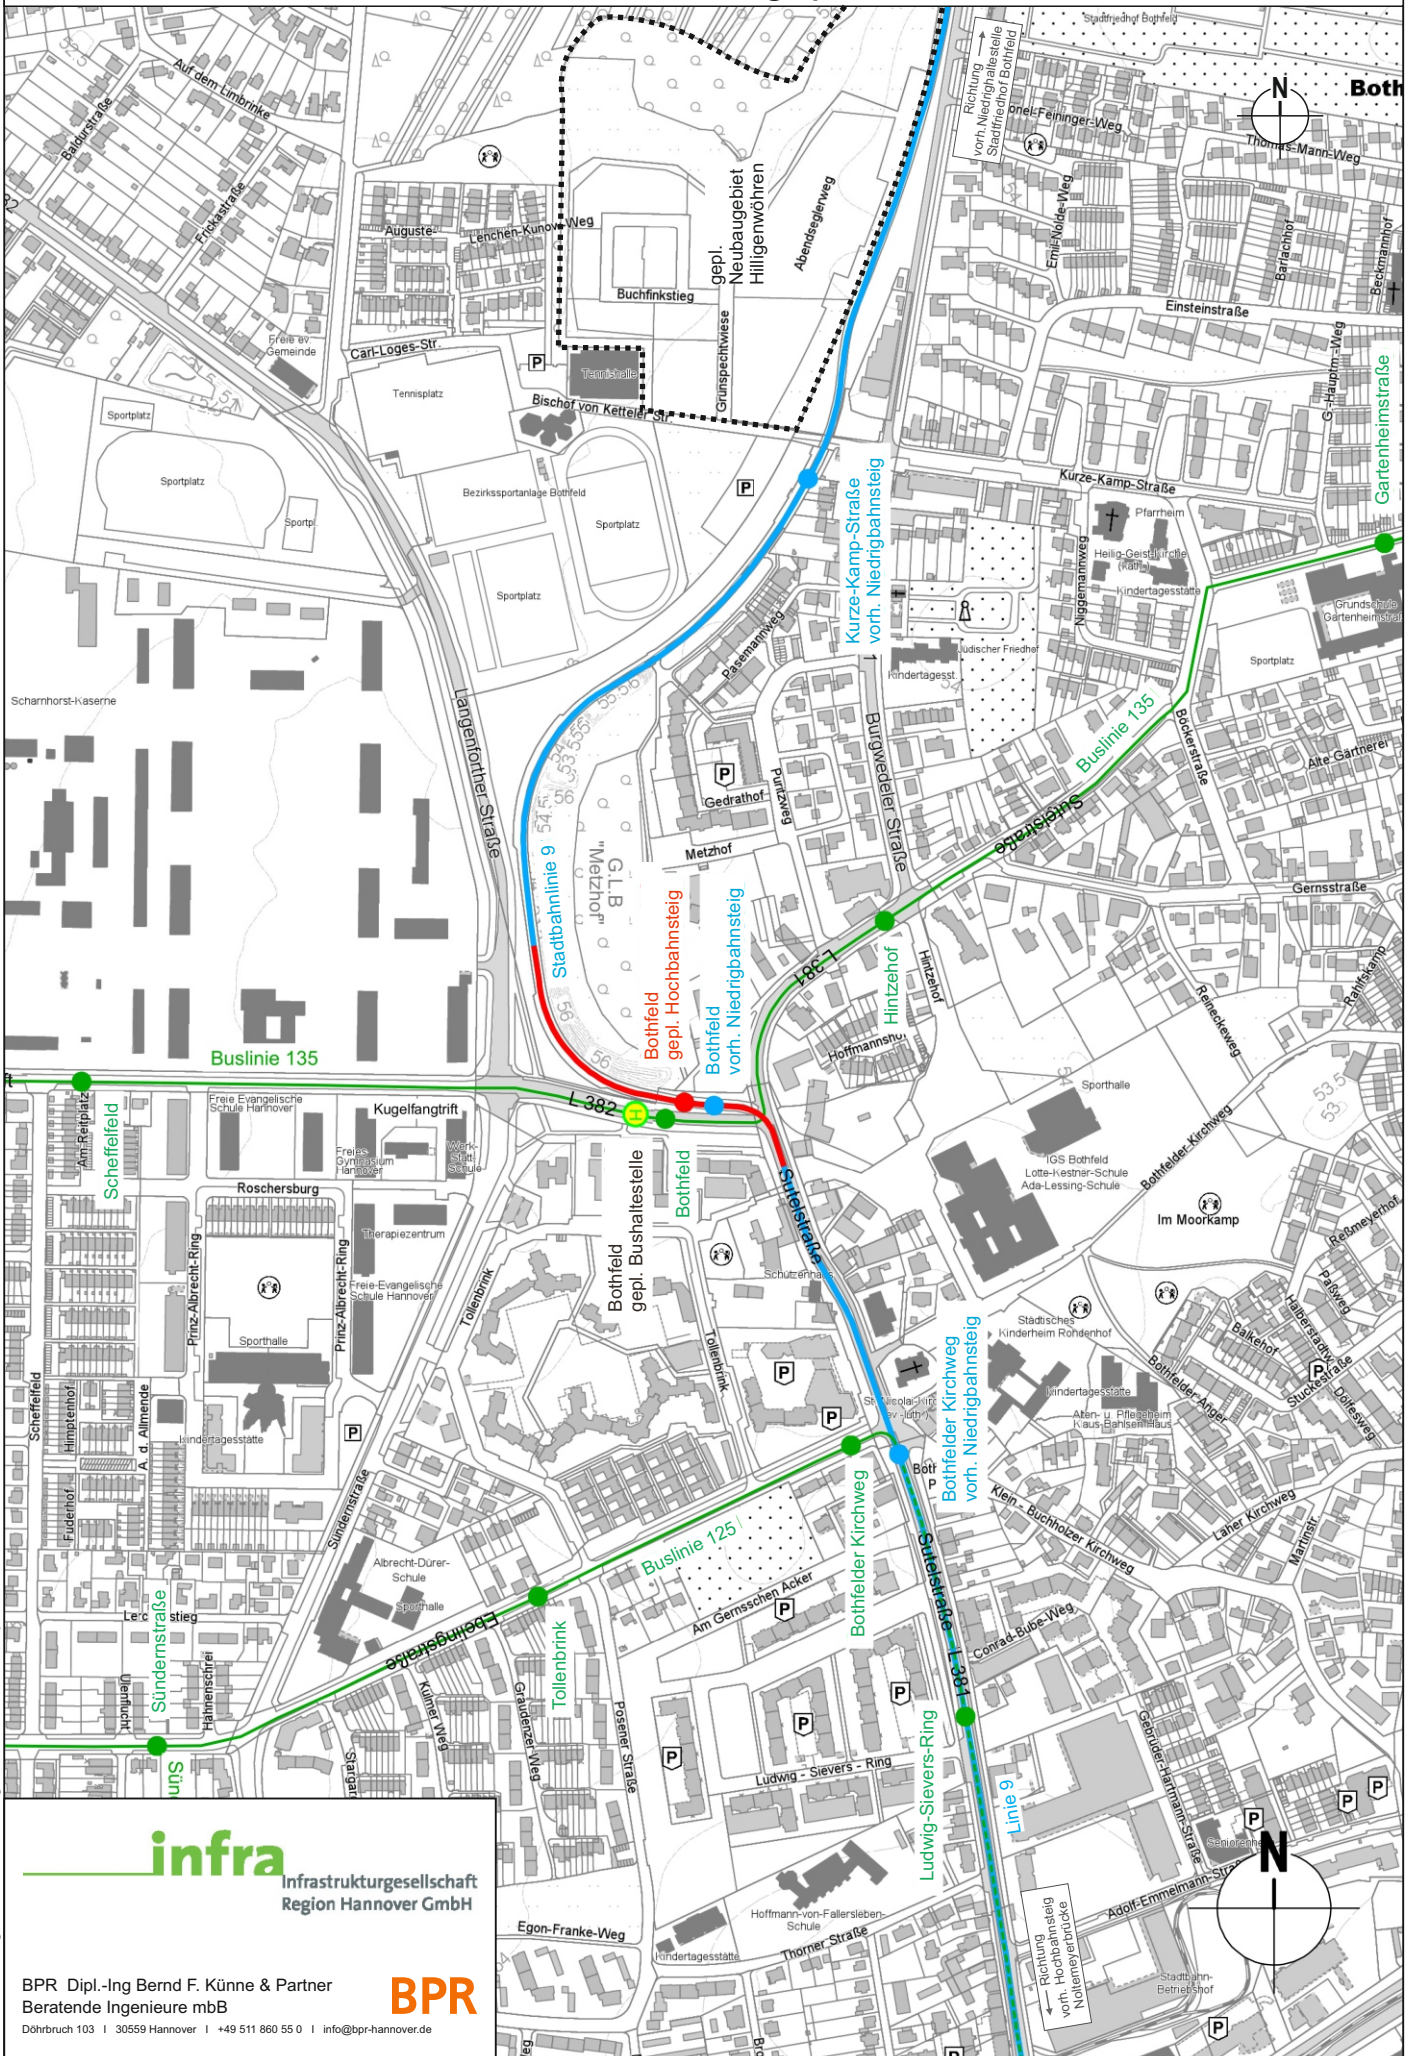

gedruckt am: 08.01.2019
P:/2592/Arbeitsergebnisse/Druckvorlagen/LHH/01_Übersichtsplan.cdr

infra
Infrastrukturgesellschaft
Region Hannover GmbH

BPR Dipl.-Ing Bernd F. Künne & Partner
Beratende Ingenieure mbB

BPR

Döhrenbruch 103 | 30559 Hannover | +49 511 860 55 0 | info@bpr-hannover.de