


**VORHABEN** Theater am Aegi  
**1. Bauabschnitt**  
**Maßnahmen zur Sicherstellung des Brandschutzes**  
Lagebuchnr.: 010 / 020 / 001

**Anlage Nr. 3.1**  
**zur**  
**Drucksache Nr.**


LAGEPLAN o.M.

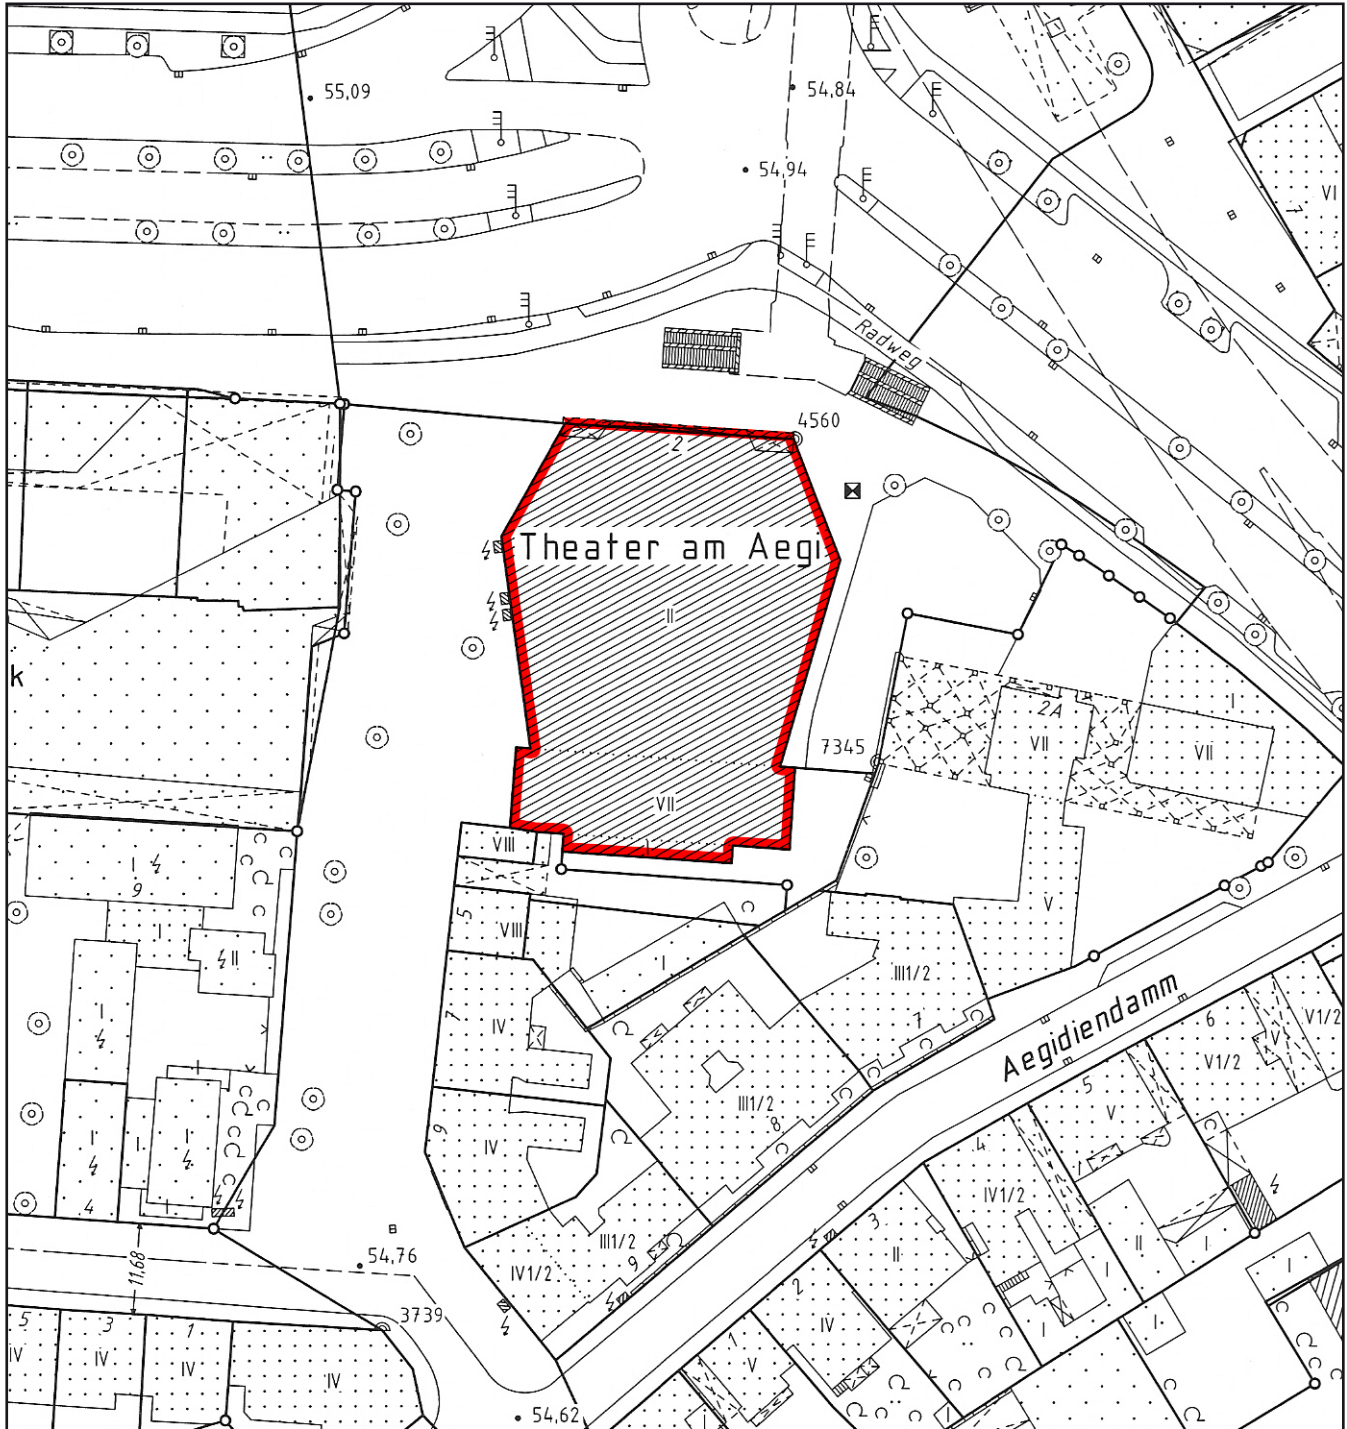

**VORHABEN** Theater am Aegi  
**1. Bauabschnitt**  
**Maßnahmen zur Sicherstellung des Brandschutzes**  
Lagebuchnr.: 010 / 020 / 001

**Anlage Nr. 3.2**  
**zur**  
**Drucksache Nr.**


GRUNDRISS ERDGESCHOSS / PARKETT o.M.

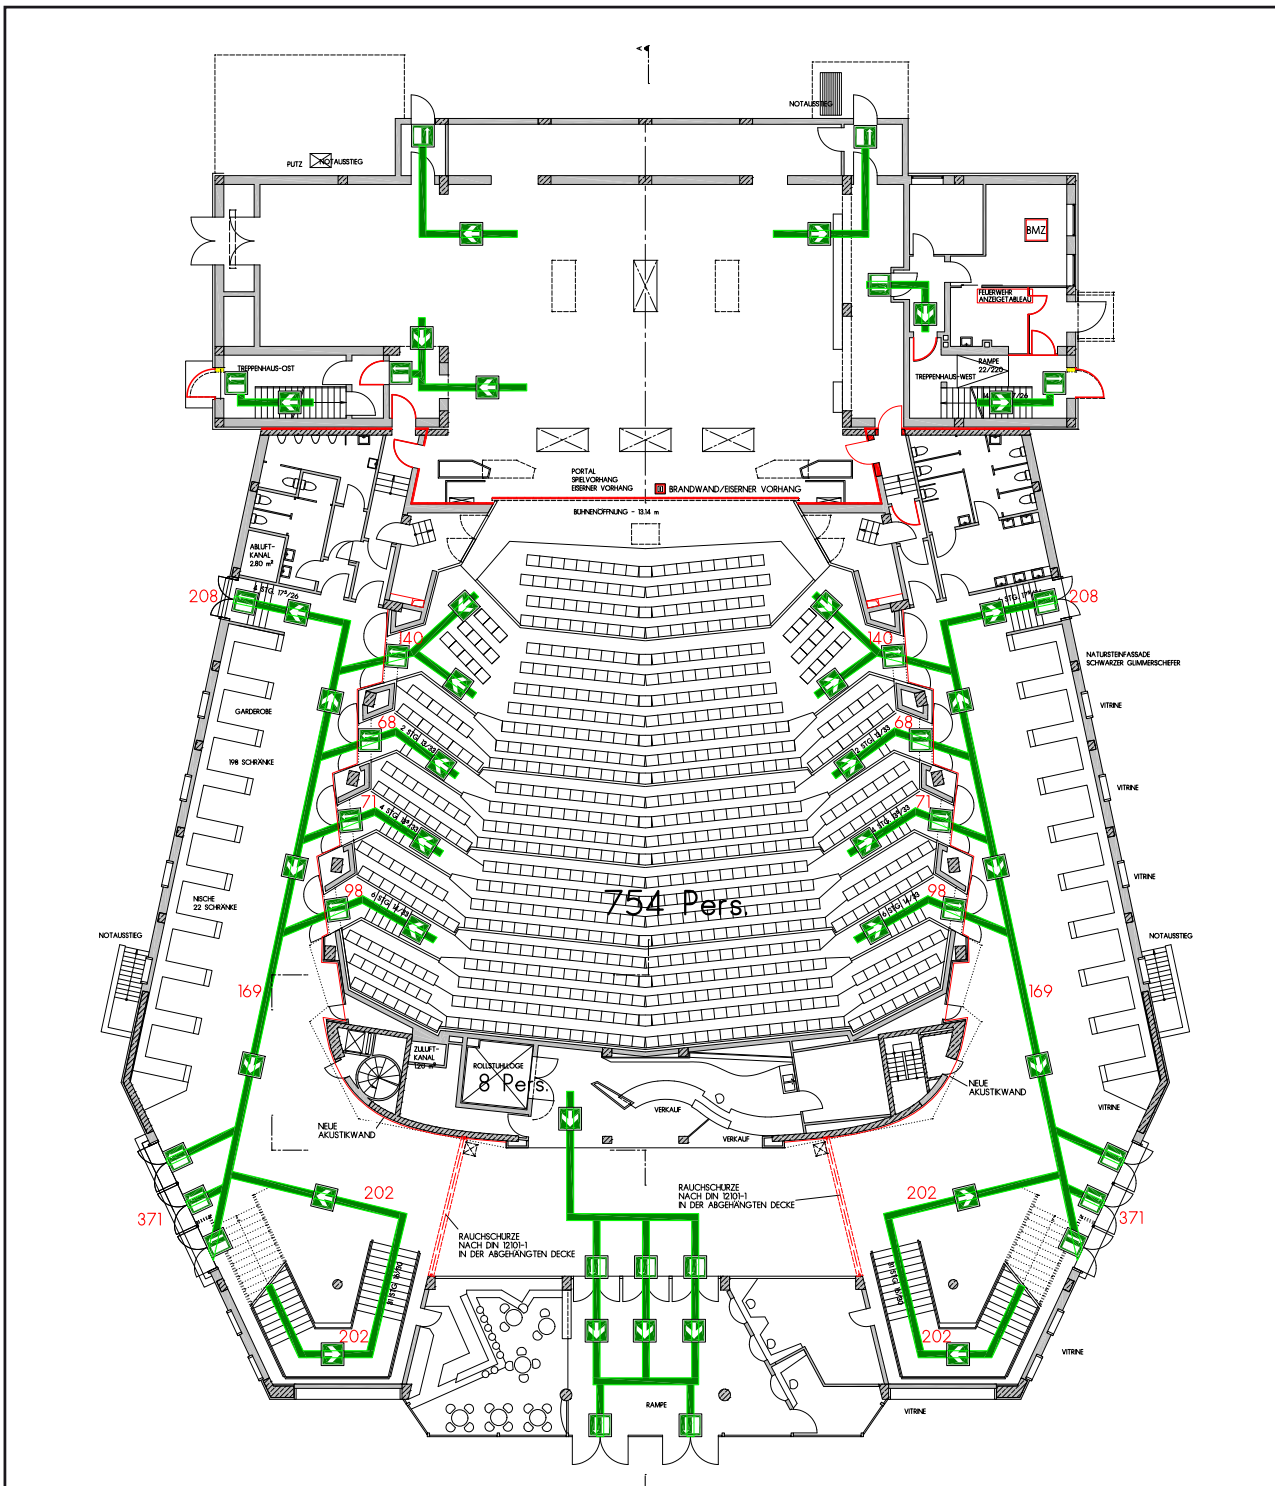

**VORHABEN** Theater am Aegi  
**1. Bauabschnitt**  
**Maßnahmen zur Sicherstellung des Brandschutzes**  
Lagebuchnr.: 010 / 020 / 001

**Anlage Nr. 3.3**  
**zur**  
**Drucksache Nr.**

GRUNDRISS 2. OBERGESCHOSS / RANGGESCHOSS o.M.

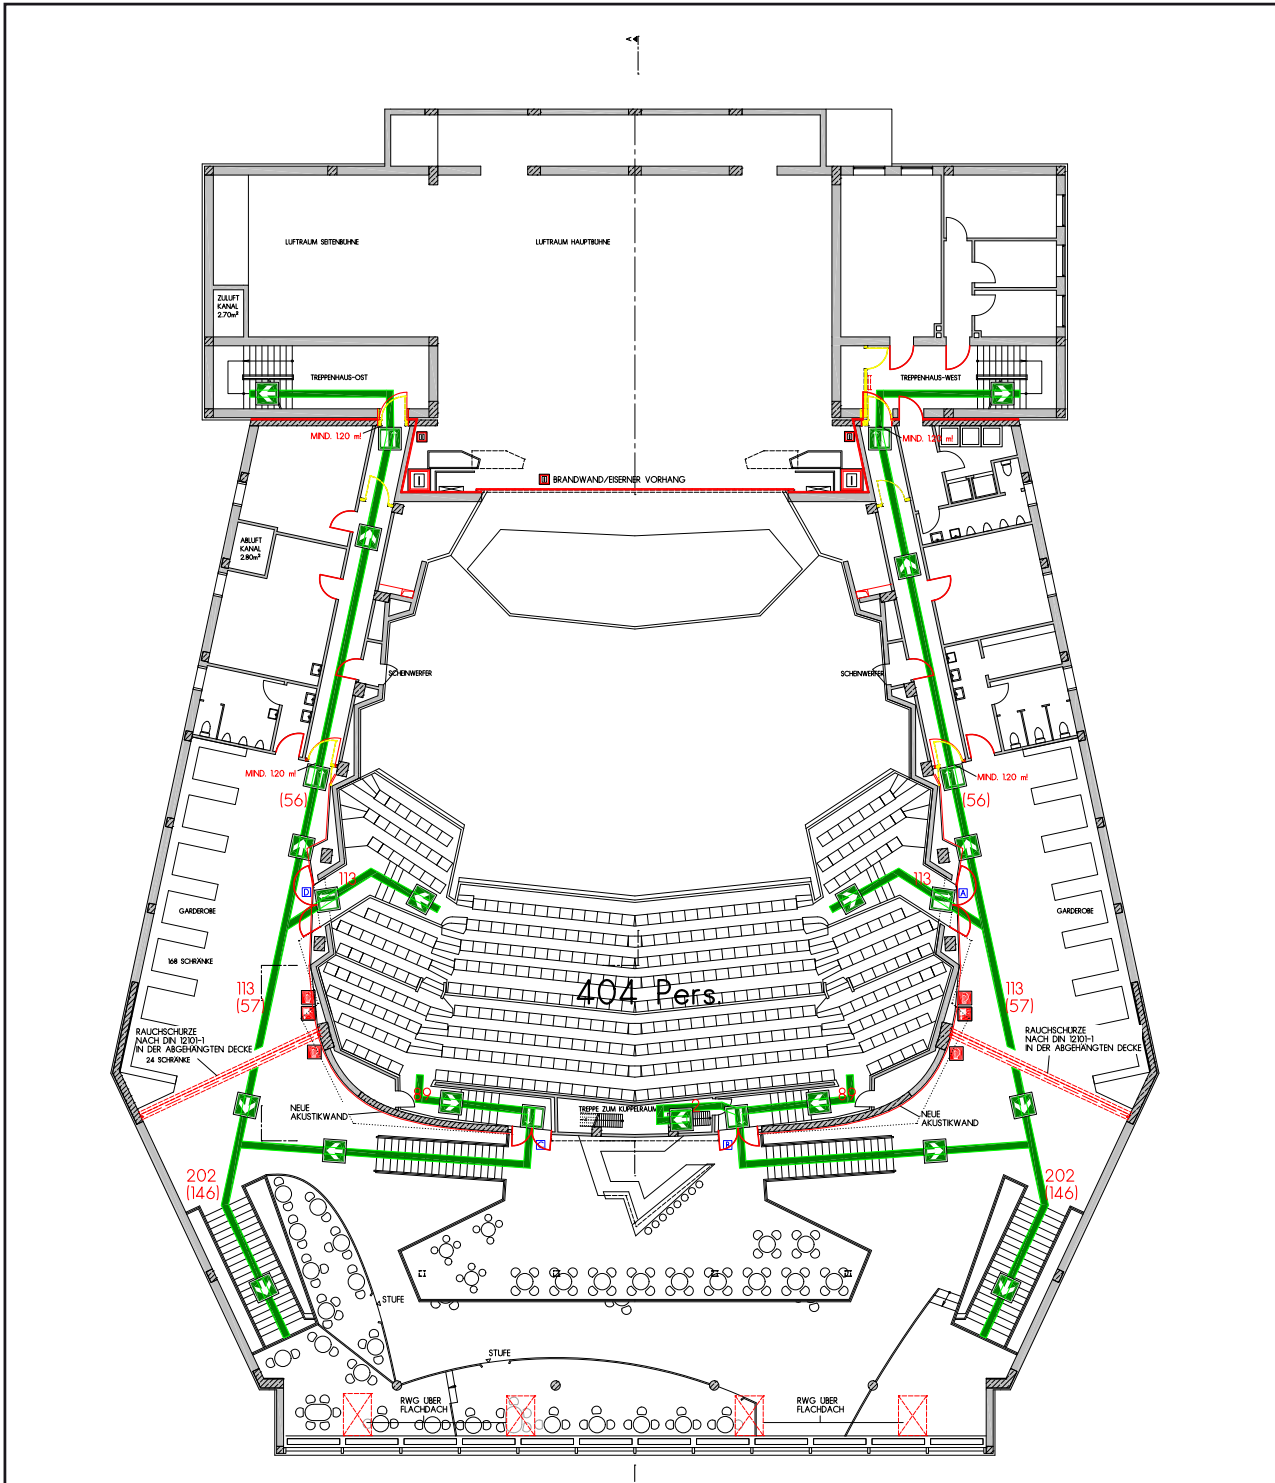

**VORHABEN** Theater am Aegi  
**1. Bauabschnitt**  
**Maßnahmen zur Sicherstellung des Brandschutzes**  
 Lagebuchnr.: 010 / 020 / 001

**Anlage Nr. 3.4**  
**zur**  
**Drucksache Nr.**

LÄNGSSCHNITT o.M.

