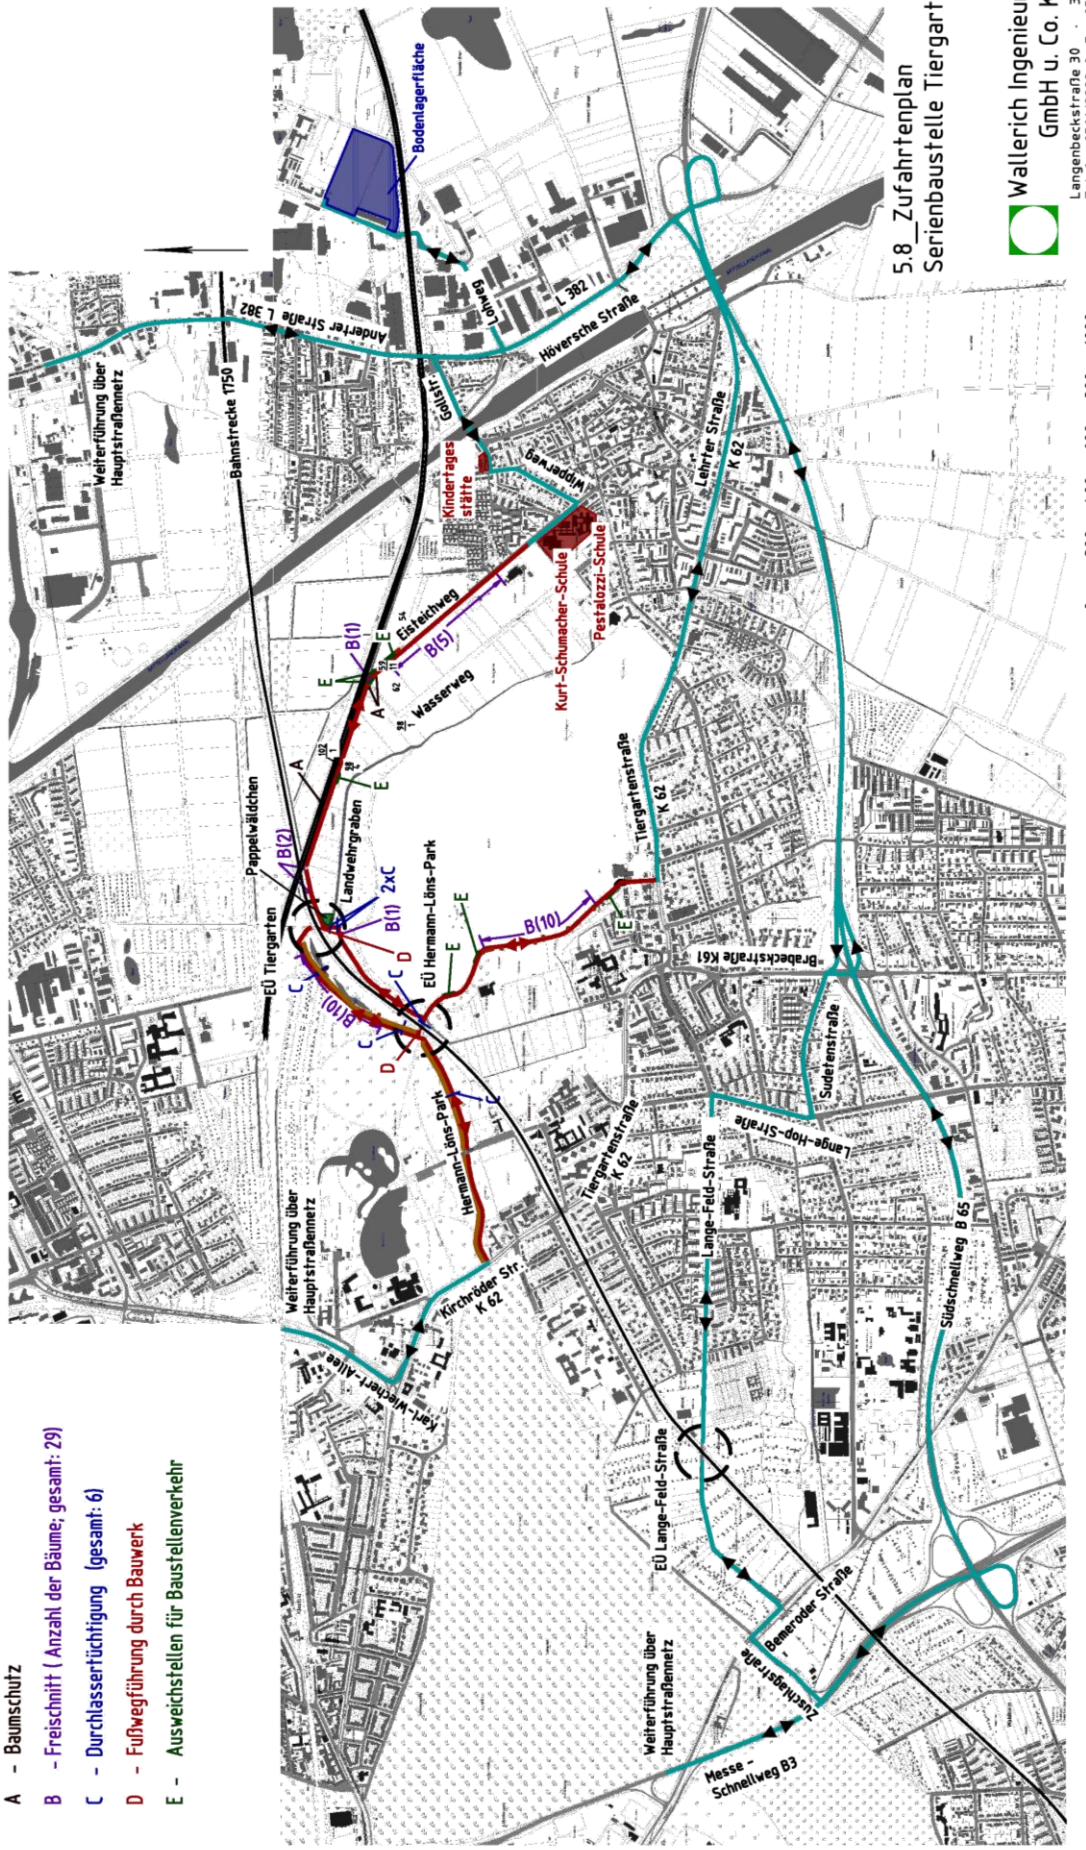Anlage 12 zur Drucksache Nr. /2014
Baustellenzufahrten-Übersicht