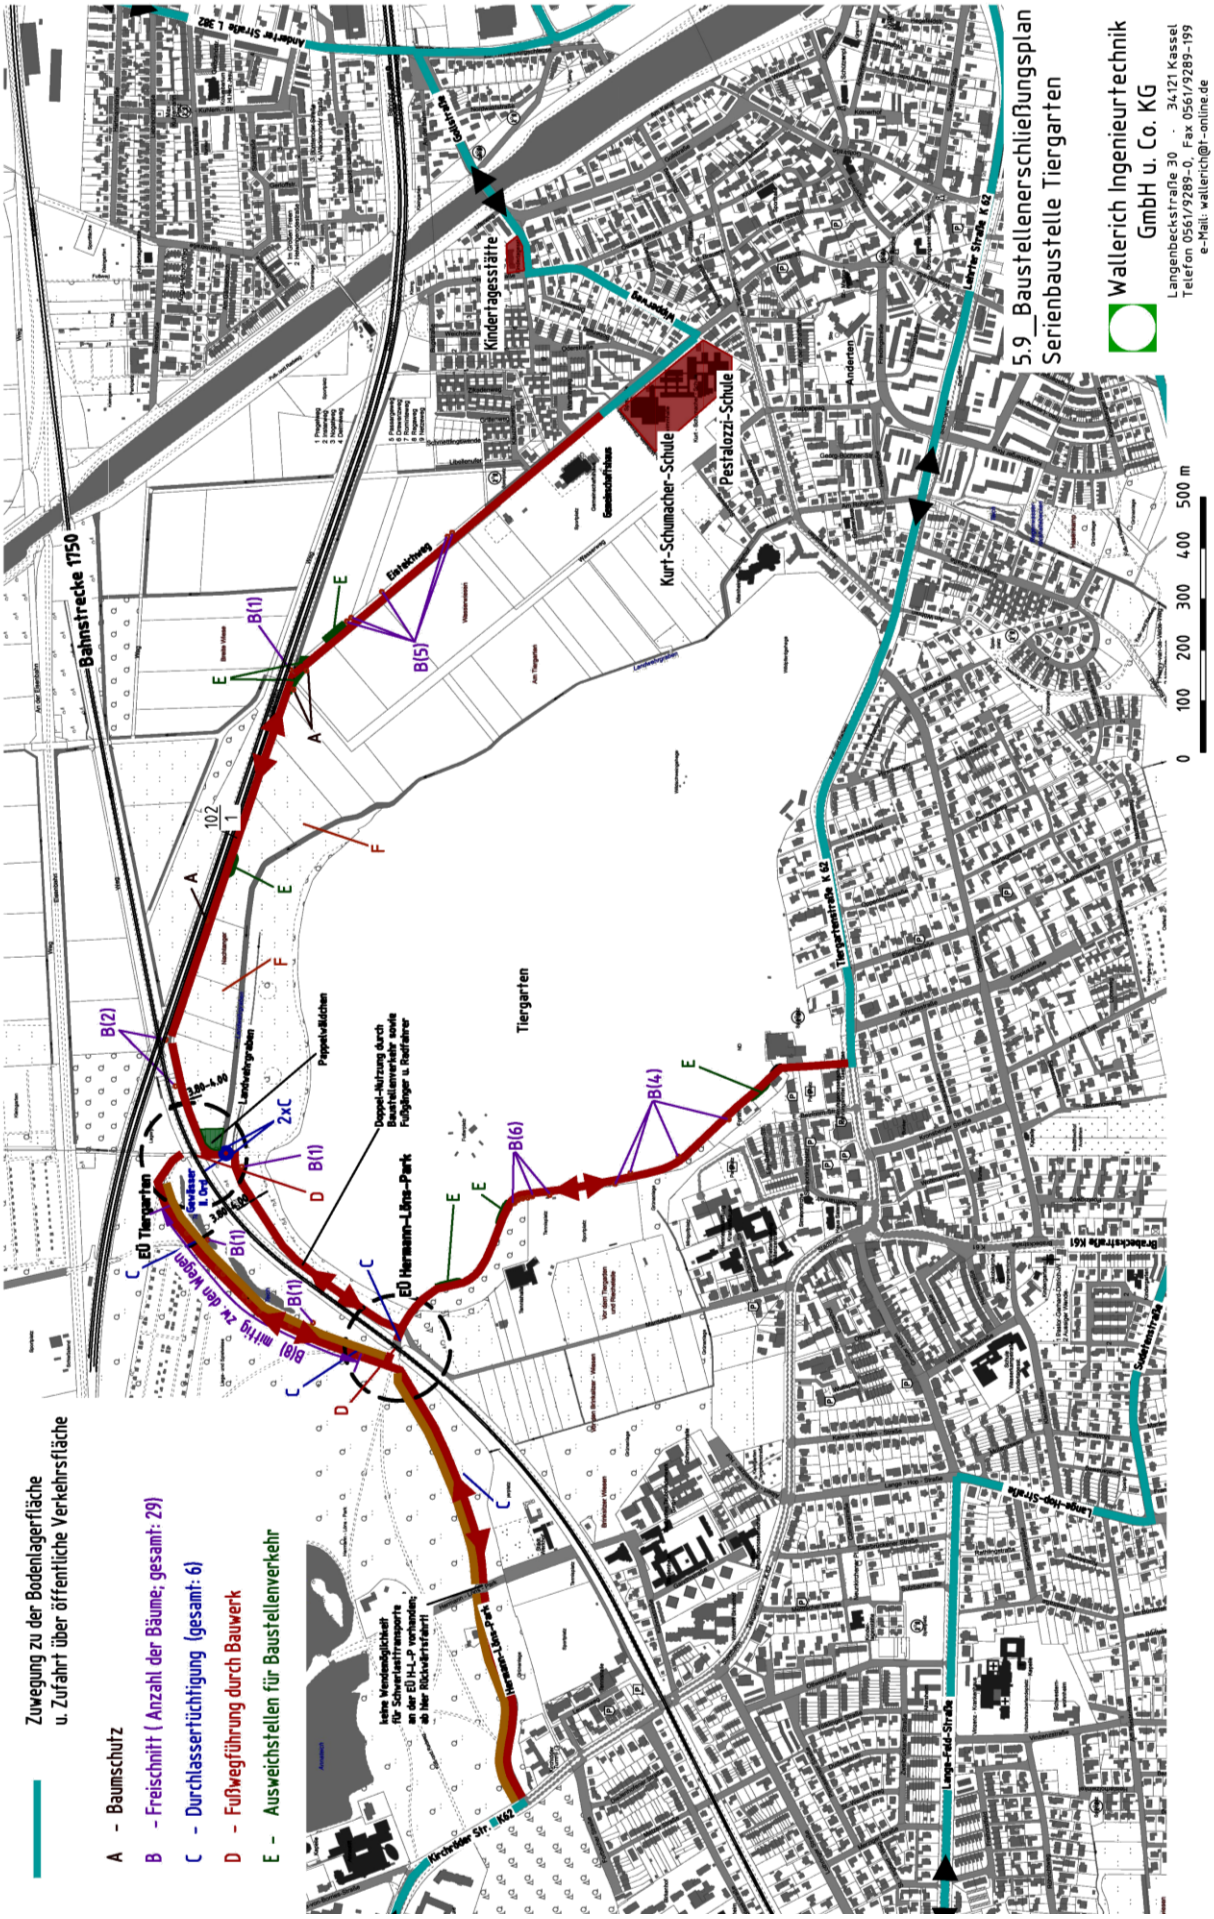Anlage 13 zur Drucksache Nr. /2014
Baustellenzufahrten-Details