Anlage 19 zur Drucksache Nr. /2014
EÜ Lange-Feld-Straße: LBP Maßnahmen

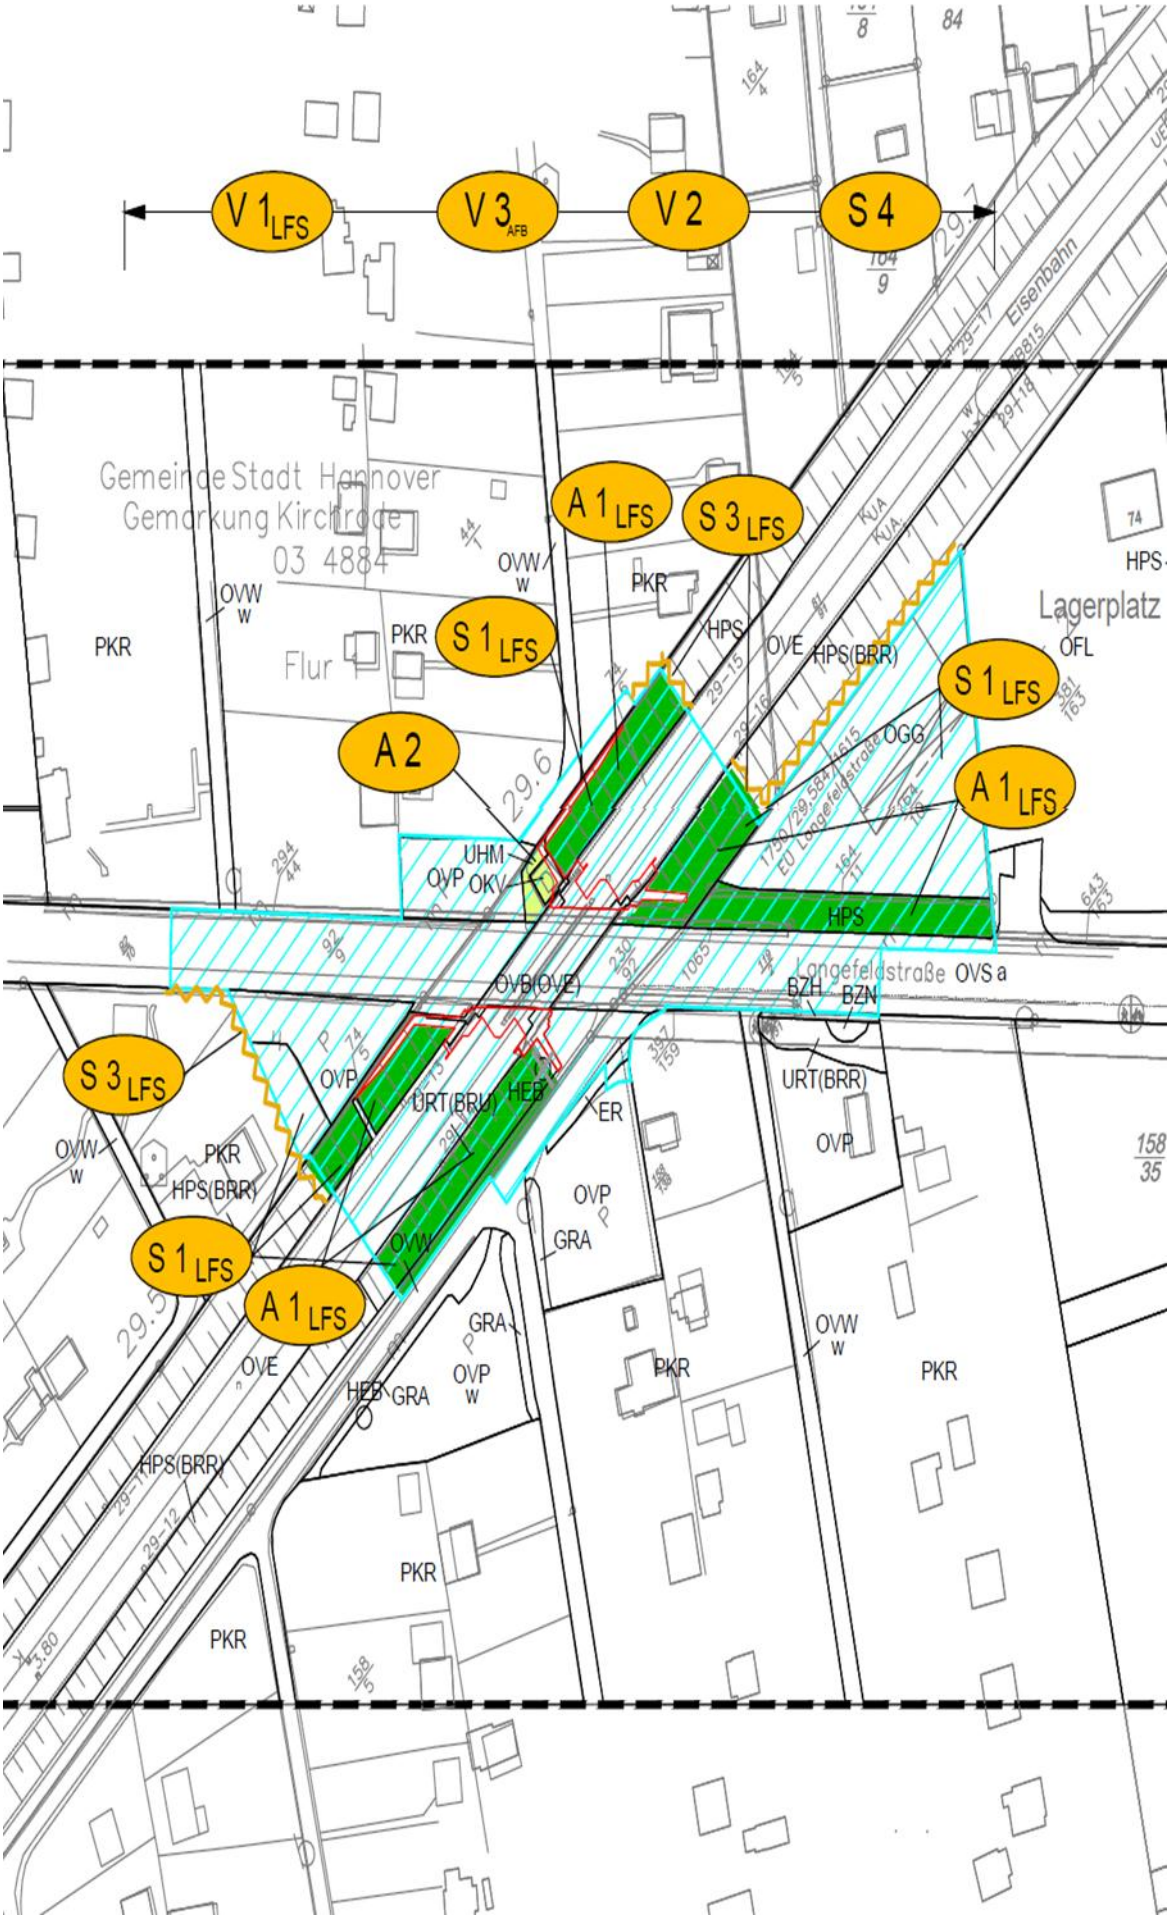

Legende zur Anlage 19

Legende

Maßnahmen

- Wiederherstellung Gehölze (A 1)
- Pflanzung Einzelbäume (A 5)
- Ansaat (A 2)
- Aufforstung Pappelwäldchen (A 6)
- Aufforstung Parkwälder (A 7)
- Biotopschutzzaun während der Bauzeit (S 3)
- Baumschutz während der Bauzeit (S 3)
- Bauzeitlicher Reptilienschutzzaun (V 5_{AFB})
- Bauzeitlicher Amphibienschutzzaun (V 6)
- Bauzeitlicher Amphibienschutzzaun (V 7_{AFB})

Maßnahmenkennzeichnung

V 1 HLP — ohne Konflikt (Vermeidung)

Wiederherstellung bauzeitlich benötigter Flächen

Beschreibung siehe Maßnahmenblatt (Anlage 7.1)

Umfang gesamt: 3,36 ha
LFS : 0,57 ha
HLP : 0,41 ha
TG : 0,46 ha
Z : 1,92 ha

- Maßnahmenummer mit Zuordnung Bauwerk/Zuwegung (optional)
- Bezug zur laufenden Konfliktnummer
- Maßnahmen-bezeichnung
- betroffener Umfang

V = Vermeidungsmaßnahme S = Schutzmaßnahme A = Ausgleichsmaßnahme
E = Ersatzmaßnahme V_{AFB} = Vermeidungsmaßnahme aus der Artenschutzrechtlichen Prüfung
A_{CEF} = vorgezogene Ausgleichsmaßnahme der Artenschutzrechtlichen Prüfung, Z = Zuwegung
LFS EÜ Lange-Feld-Straße, HLP EÜ Hermann-Löns-Park, TG EÜ Tiergarten

Planung

- Brückenbauwerk (Planung)
- Baustelleneinrichtungsfläche und Baustellenzufahrten

Bestand

- Grenze der Biotopkartierung
- HBE — Biotopkartierung (Buchstabencode siehe Bestands- und Konfliktplan)
- 9160 — FFH - Lebensraumtyp nach Anhang 1 der FFH - Richtlinie

Nachrichtlich

- 45 — Flurstück und -nummer
- Einzelbaum/ Baumgruppe/ Allee/ Baumreihe/ Einzelstrauch
- Potenzielle Quartierbäume für Fledermäuse/ Avinfauna
- Verlust pot. Quartierbaum Fledermäuse/ Avifauna
- Verlust Einzelbaum

Schutzkategorien

- geschütztes Biotop nach § 30 BNatSchG i. V. m § 24 NAGBNatSchG
- LSG — Landschaftsschutzgebiet

A 1 LFS — KP 1, KL 1

Wiederherstellung von Gehölzbiotopen

Beschreibung siehe Maßnahmenblatt (Anlage 7.1)

Umfang gesamt: 0,33 ha
LFS : 0,12 ha
HLP : 0,11 ha
TG : 0,10 ha
Z : -

A 2 LFS — KP 5

Ansaat auf entsiegelter Fläche (eh. Trafohäuschen)

Beschreibung siehe Maßnahmenblatt (Anlage 7.1)

Umfang gesamt: 40 m²
LFS : 40 m²
HLP : -
TG : -
Z : -

S 1 LFS — ohne Konflikt (Vermeidung)

Bodenschutz in der Bauphase

Beschreibung siehe Maßnahmenblatt (Anlage 7.1)

Umfang gesamt: 0,96 ha
LFS : 0,15 ha
HLP : 0,30 ha
TG : 0,39 ha
Z : 0,12 ha

S 3 LFS — ohne Konflikt (Vermeidung)

Schutz von Biotopen in der Bauphase

Beschreibung siehe Maßnahmenblatt (Anlage 7.1)

Umfang gesamt: 5.775 m + 24 Baumschutz
LFS : 125 m + 0 Baumschutz
HLP : 420 m + 5 Baumschutz
TG : 390 m + 9 Baumschutz
Z : 4.840 m + 10 Baumschutz

S 4 — ohne Konflikt (Vermeidung)

Umweltfachliche Bauüberwachung

Beschreibung siehe Maßnahmenblatt (Anlage 7.1)

nicht quantifizierbar

V 1 LFS — ohne Konflikt (Vermeidung)

Wiederherstellung bauzeitlich benötigter Flächen

Beschreibung siehe Maßnahmenblatt (Anlage 7.1)

Umfang gesamt: 3,36 ha
LFS : 0,57 ha
HLP : 0,41 ha
TG : 0,46 ha
Z : 1,92 ha

V 3_{AFB} — KP 7

Fällarbeiten und Räumung des Baufeldes außerhalb der Brutperiode von Vogelarten

Beschreibung siehe Maßnahmenblatt (Anlage 7.1)

nicht quantifizierbar

V 2 — ohne Konflikt (Vermeidung)

Emissionsmindernde Maßnahmen während der Bauphase

Beschreibung siehe Maßnahmenblatt (Anlage 7.1)

nicht quantifizierbar