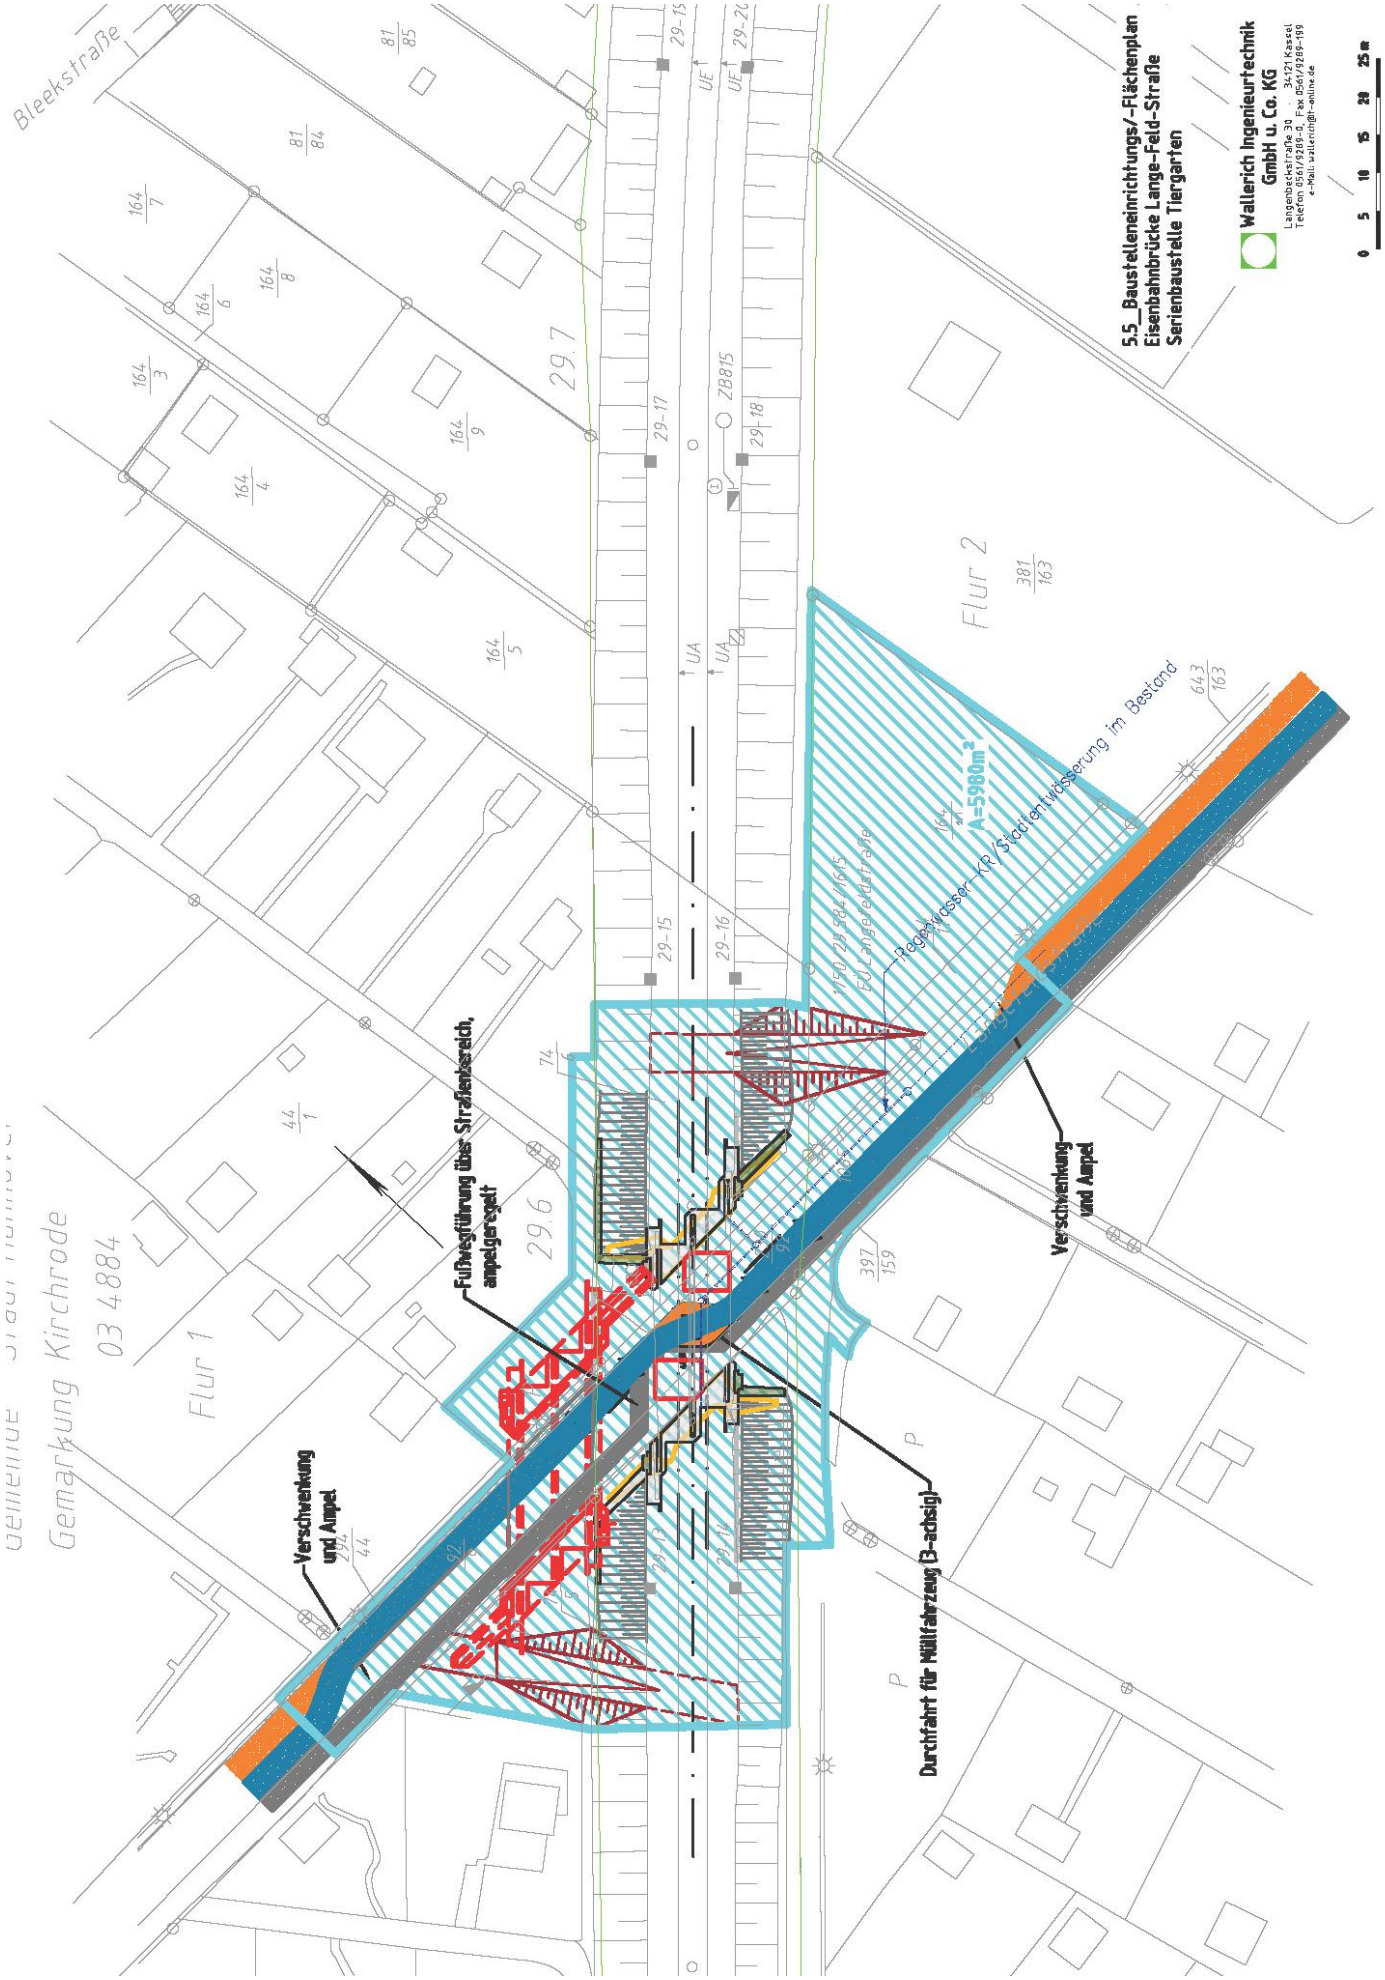Anlage 9 zur Drucksache Nr. /2014
EÜ Lange-Feld-Straße: Baustelleneinrichtungsfläche