





**ASPRIA**  
Be More


**Masterplan**  
**Entwurf**

Planstand: 11.07.2018  
 Bearbeiter: JS/TS/UN

M 1:1000  
 DIN A3

**SPALINK-SIEVERS** Landschaftsarchitekten  
 Alte Herrenhäuser Str. 28  
 30679 Hannover  
 Tel. 0511 979 239 - 0  
 www.spalink-sievers.de

Strandbad Maschsee

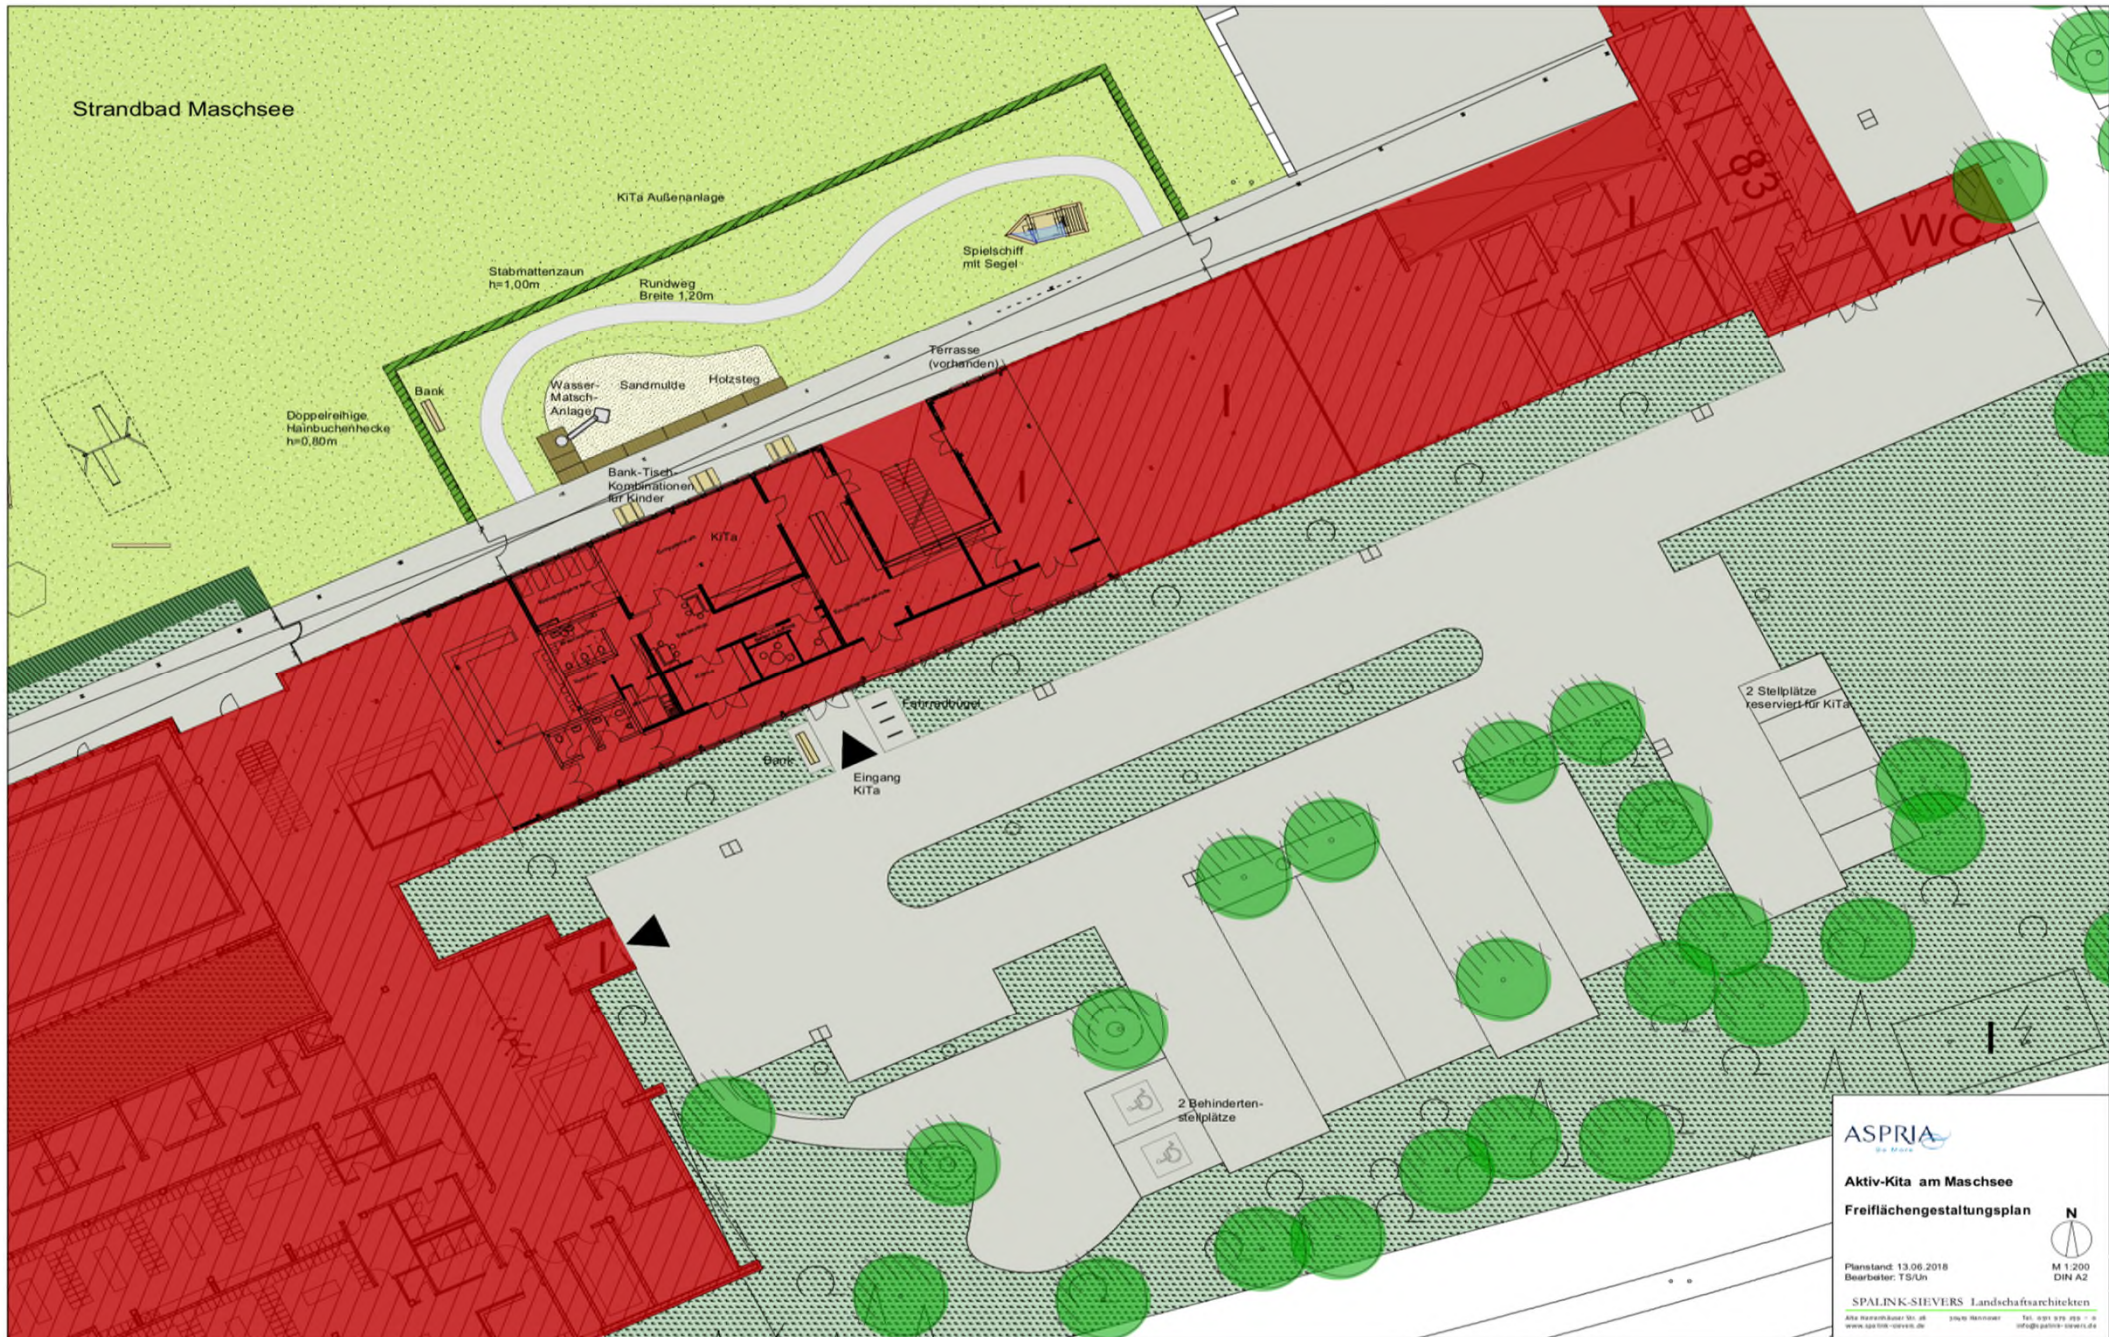

ASPRIA  
*in Muench*

**Aktiv-Kita am Maschsee**  
**Freiflächengestaltungsplan**



Planstand: 13.06.2018  
Bearbeiter: TS/Un

M 1:200  
DIN A2

SPALINK-SHEVERS Landschaftsarchitekten  
Wilschloßstraße 10, 48  
www.spalink-shevers.de 59461 Menden  
Tel: +49 374 919 111  
info@spalink-shevers.de

