

Eingegangen

16. Aug. 2016

Städt. Bauverwaltung



Kleefeld Buchholz

Wohnen im Grünen

WoGe Kleefeld-Buchholz eG | Postfach 610220 | 30602 Hannover

Landeshauptstadt Hannover, FB Planen und Stadtentwicklung
Frau Dipl.-Ing. Ulrike Hoff
Rudolf-Hillebrecht-Platz 1
30159 Hannover

Wohnungsgenossenschaft
Kleefeld-Buchholz eGBerckhusenstraße 16
30625 HannoverTelefon 05 11/53 00 2-0
Telefax 05 11/53 70 70www.kleefeldbuchholz.de
info@kleefeldbuchholz.de

IHR SCHREIBEN VOM

UNSER ZEICHEN

ANSPRECHPARTNER/IN

DURCHWAHL

DATUM

Pet

Herr Petersohn

5 30 02 21

11.08.2016

Projekt: „Schweriner Straße“

Antrag auf Einleitung eines Verfahrens für einen Vorhabenbezogenen Bebauungsplan gemäß § 12 BauGB

Sehr geehrte Frau Hoff,

wie in unserem gemeinsamen Gesprächstermin am 22.07.2016 erörtert, beabsichtigt die Wohnungsgenossenschaft Kleefeld-Buchholz eG die Errichtung eines weiteren Wohngebäudes mit 10 Wohneinheiten im Bereich der Wohnanlage Schweriner Straße 9 bis 15. Die genaue Lage des in Aussicht genommenen Grundstücksbereiches sowie das Konzept der geplanten Bebauung können Sie den beigefügten Unterlagen entnehmen.

Die planungsrechtlichen Voraussetzungen für die Zulässigkeit des Projektes sollen durch ein Planverfahren nach § 12 des Baugesetzbuches geschaffen werden. Hiermit beantragt die Wohnungsgenossenschaft Kleefeld-Buchholz eG die Einleitung des Verfahrens für die Aufstellung eines Vorhabenbezogenen Bebauungsplanes.


Sofern erforderlich stehen wir gern für weitere Informationen und Abstimmungsgespräche zur Verfügung, um das Vorhaben zielführend und zeitnah auf den Weg zu bringen.

Mit freundlichen Grüßen

Wohnungsgenossenschaft Kleefeld-Buchholz eG


 Ch. Petersohn
 Vorstandsvorsitzender


 i.A. C. Kiemann
 Leiter technisches Management

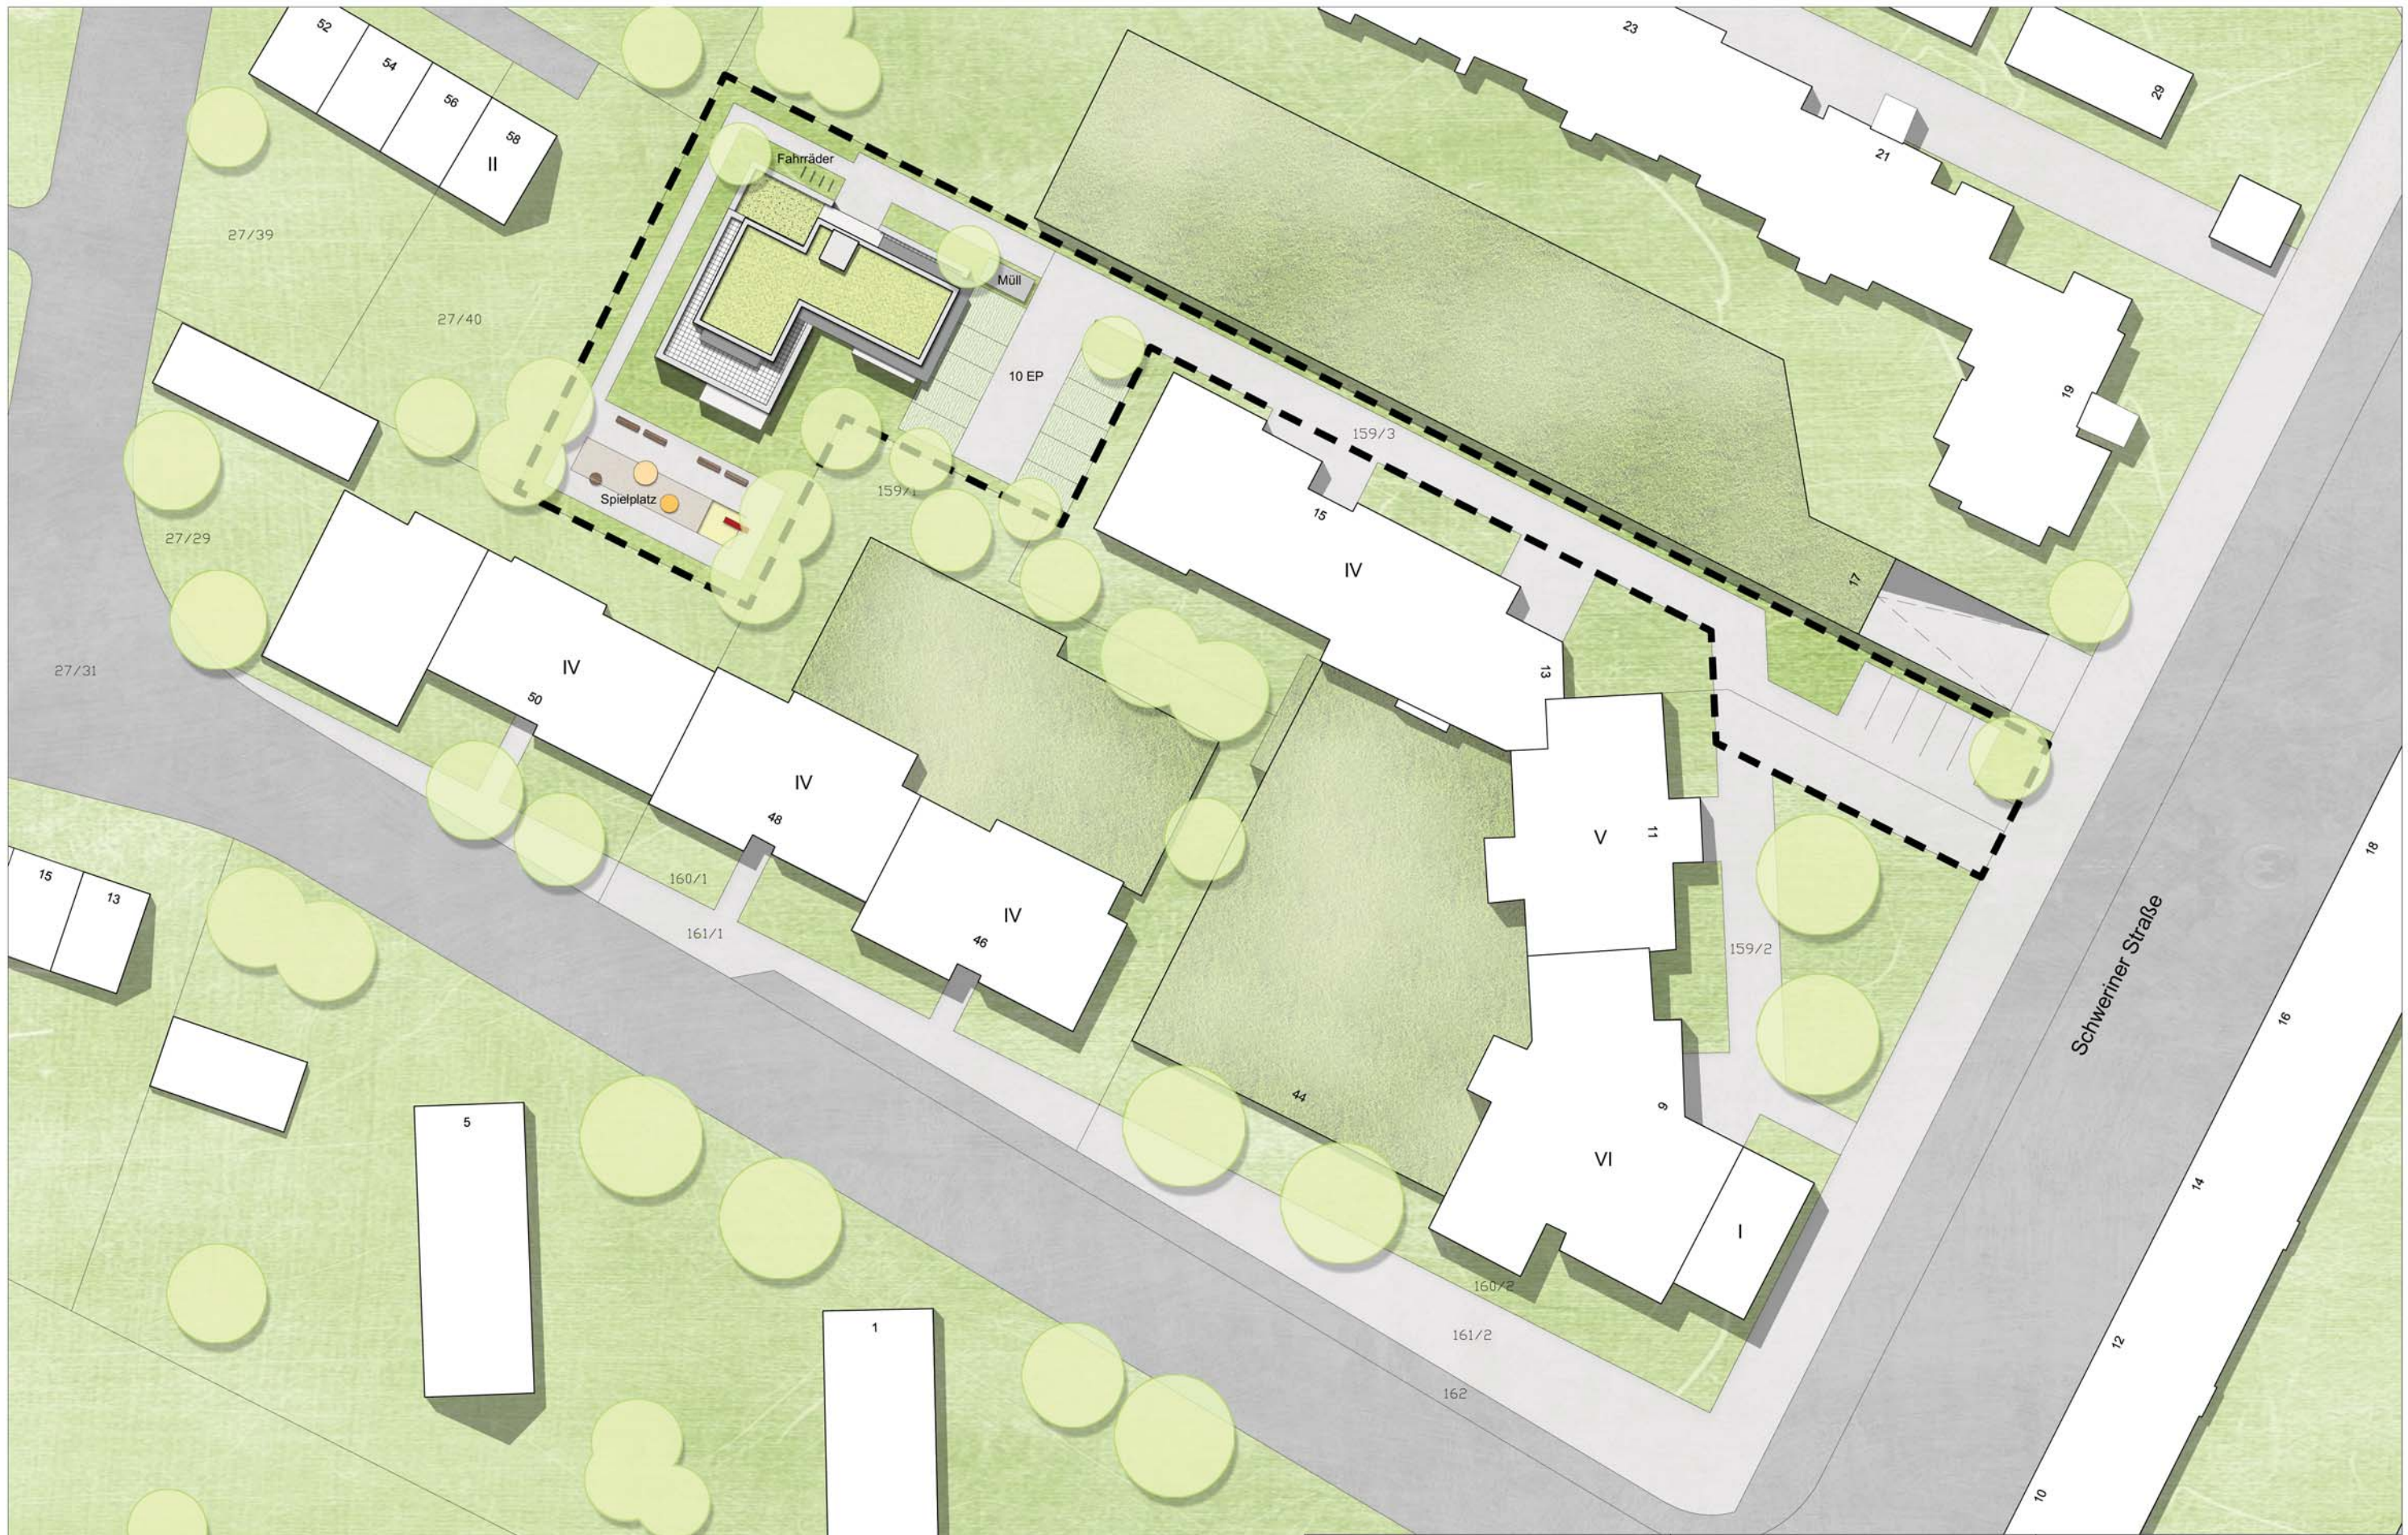

**Vorhaben- und Erschließungsplan
Nr.1842**
 Neubau eines Mehrfamilienhauses
 mit 10 Wohneinheiten
 Schweriner Straße
 30625 Hannover

Vorhabenträger
 Wohnungsgenossenschaft Kleefeld-Buchholz
 Berckhusenstr. 16 30625 Hannover
 Tel.: 0511 / 53 00 20 Fax.: 0511 / 53 70 70
 Hannover, den 11.08.2016

Planungsentwurf
 Dipl.-Ing. Architektin Anne Peters
 Sophienstr. 1 30159 Hannover
 Tel.: 0511 / 28 36 77 4 Fax.: 0511 / 28 36 77 5
 Hannover, den 11.08.2016

Unterschrift

Unterschrift

27/1