


Anlage 1 zur Drucksache Nr. /2013
Übersichtslageplan Hochbahnsteig Schaumburgstraße

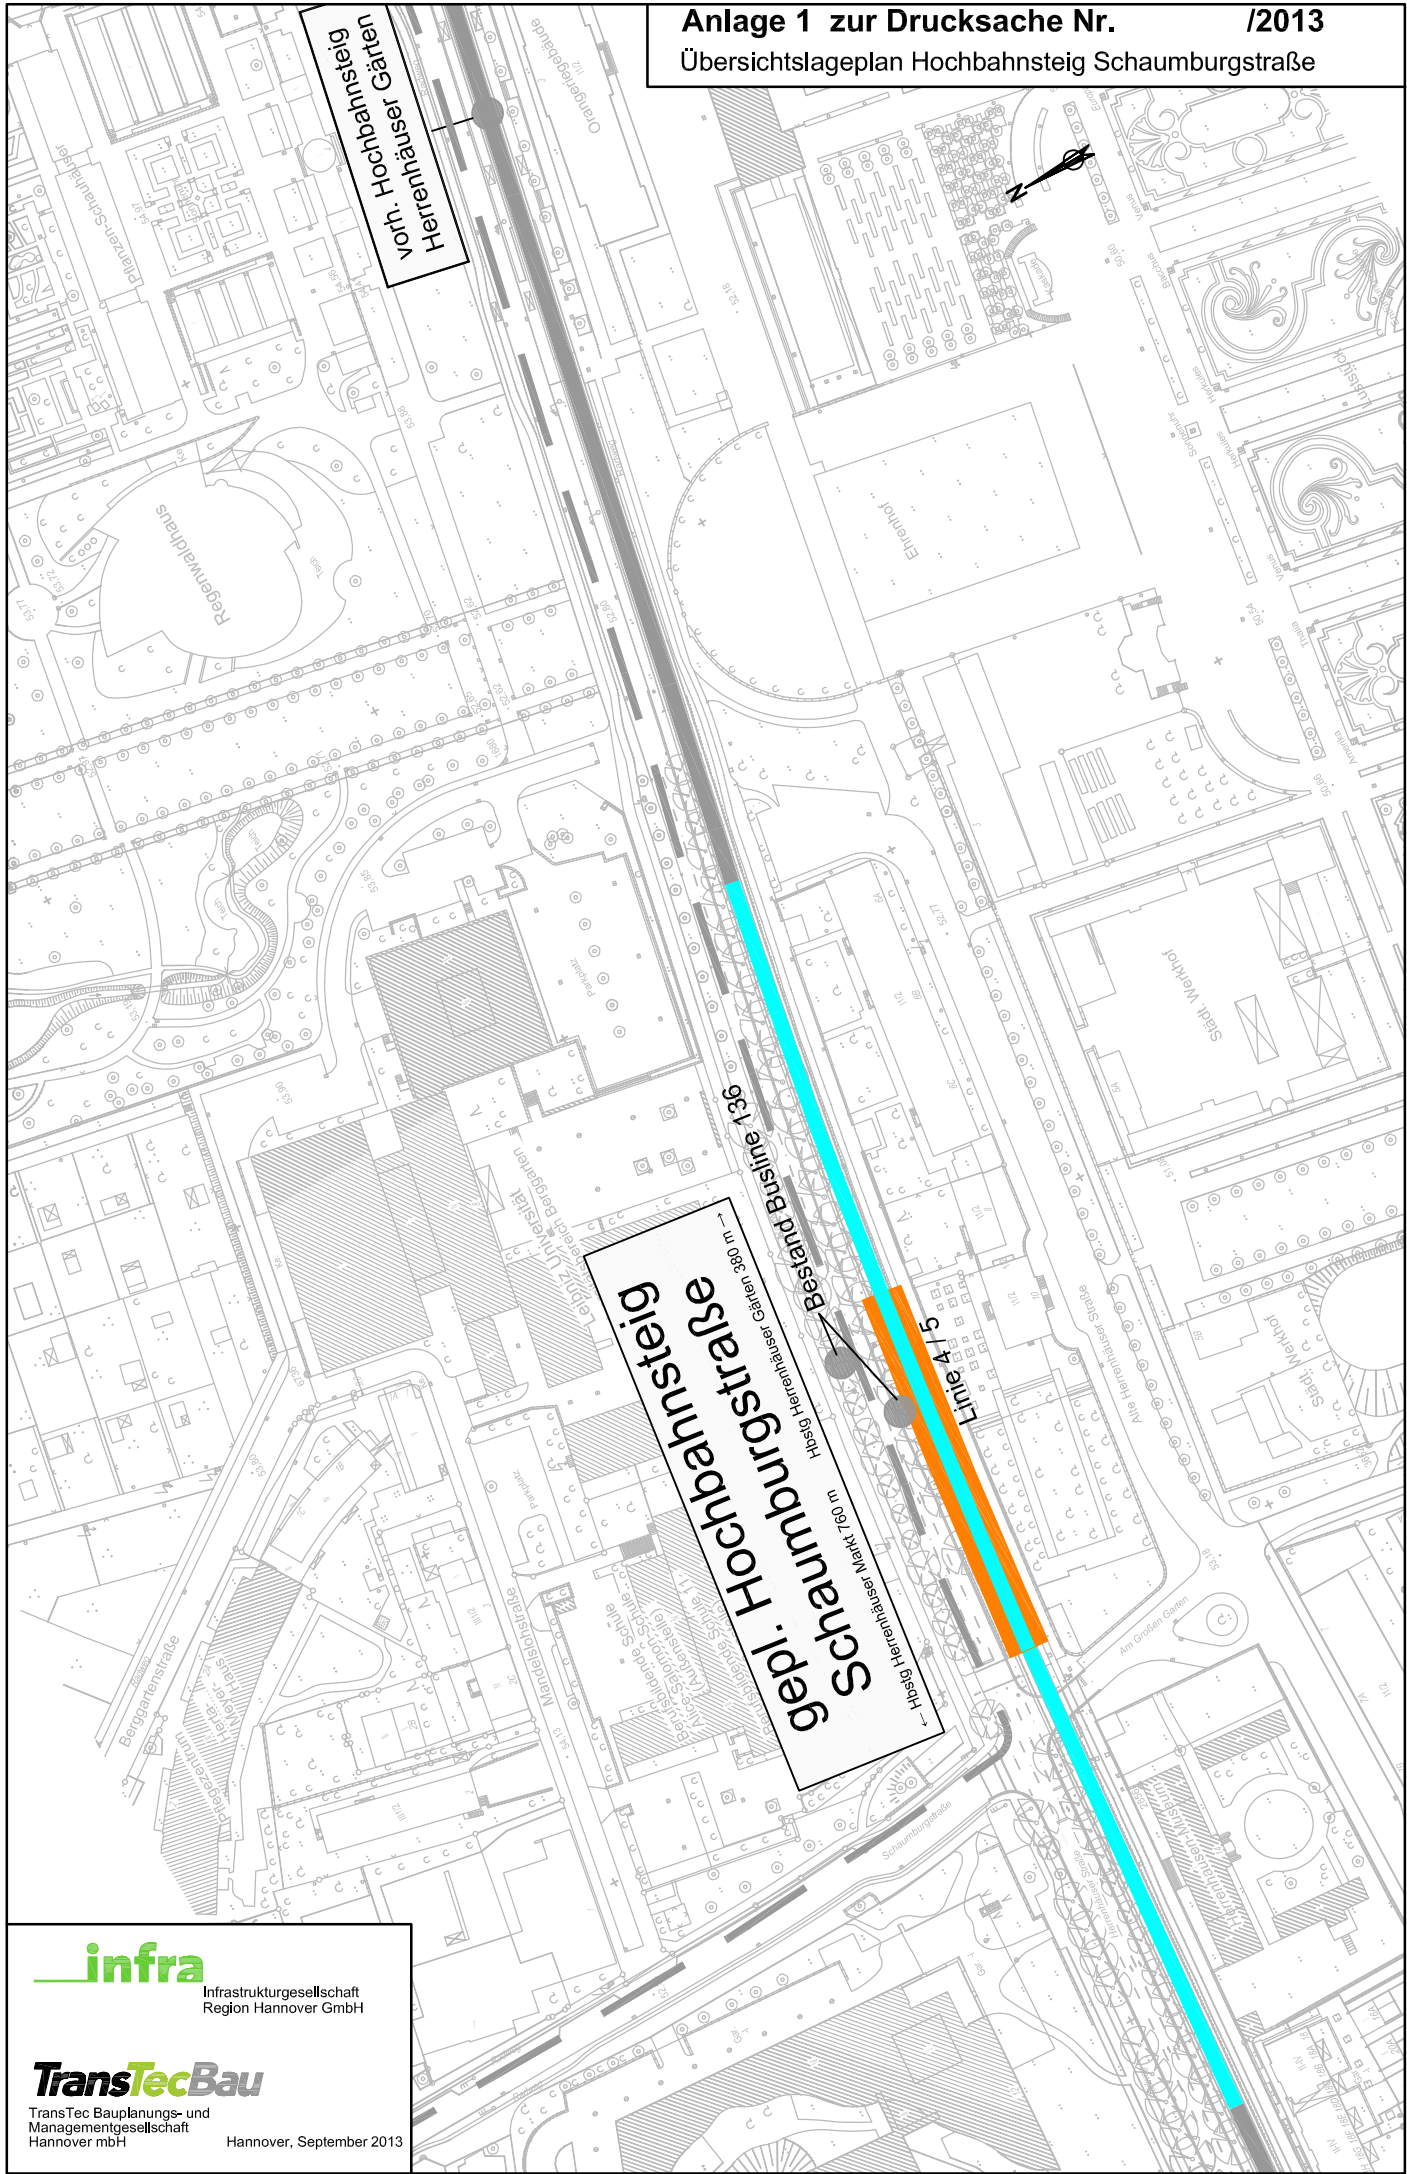

infra
Infrastrukturgesellschaft
Region Hannover GmbH

TransTecBau
TransTec Bauplanungs- und
Managementgesellschaft
Hannover mbH
Hannover, September 2013