


Anlage 2 zur Drucksache Nr. /2013
Lageplan Hochbahnsteig Schaumburgstraße

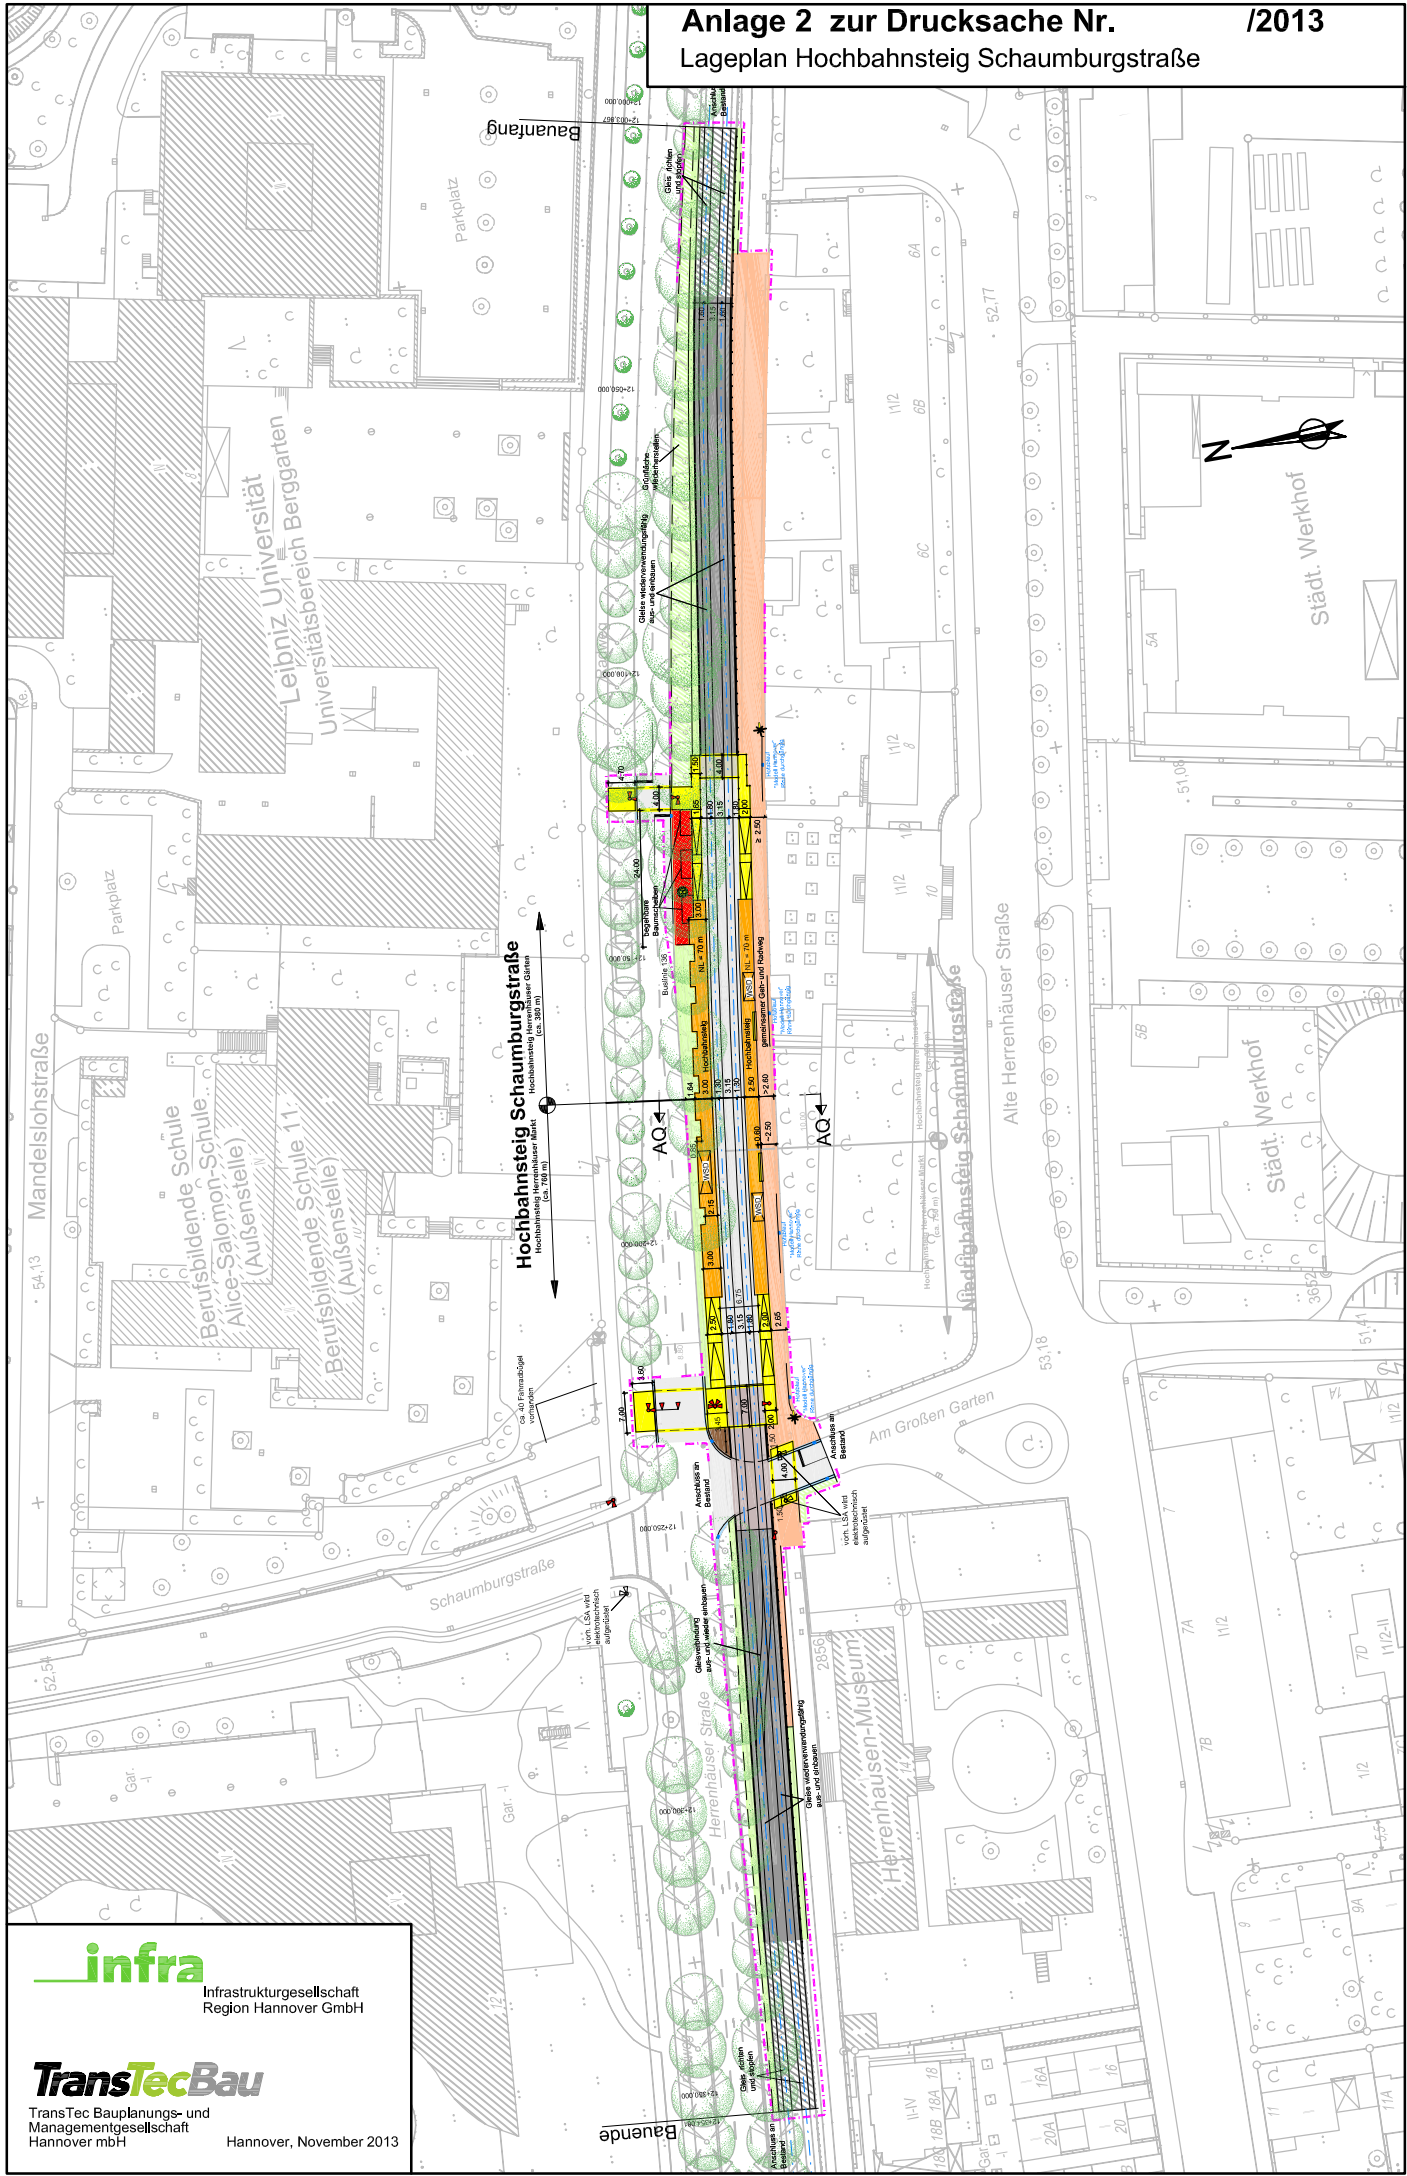

infra
Infrastrukturgesellschaft
Region Hannover GmbH

TransTecBau
TransTec Bauplanungs- und
Managementgesellschaft
Hannover mbH
Hannover, November 2013