


Anlage 1

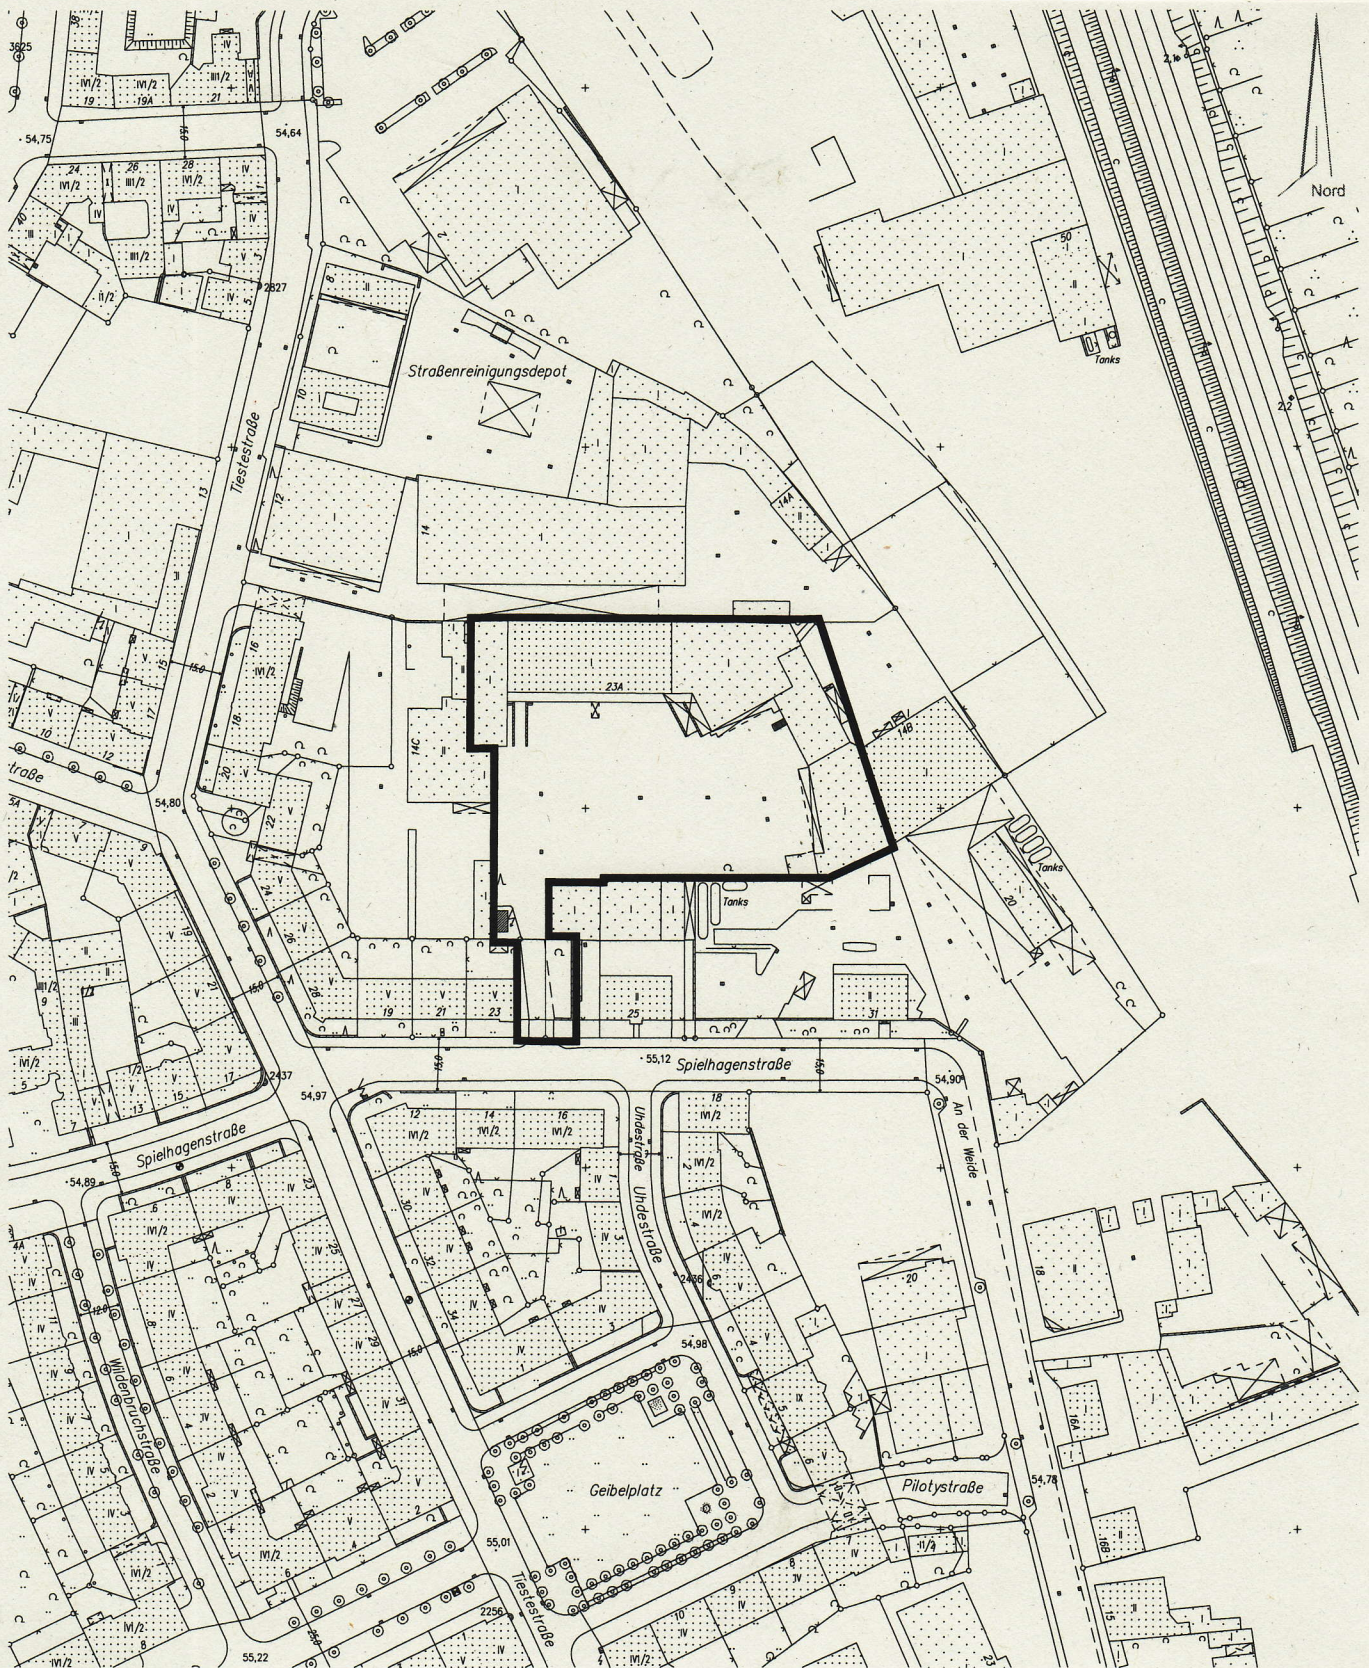

Vertragsgebiet Durchführungsvertrag BPlan 1750

- Verbrauchermarkt nördlich Spielhagenstraße -

Fachbereich Planen und Stadtentwicklung

Planung Süd

Maßstab 1:2000

04. April 2011