


Schnitt A-A

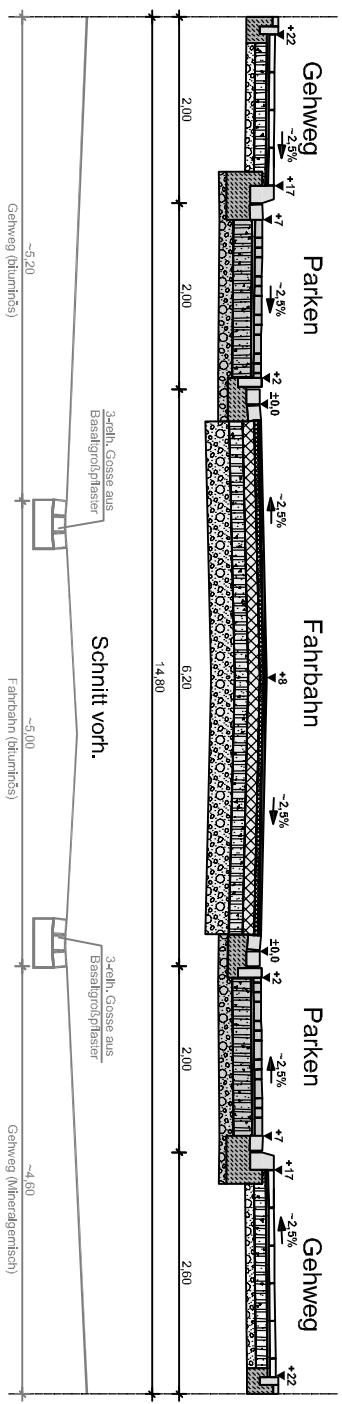

Legende

- Fahrbahn neu
- Gehweg-Platten 40/40
- Parken
- Baum/Baumscheibe
- Überfahrt

FACHBEREICH TIEFBAU
Straßenplanung
 66.21

April 2010
 Änderungen vorbehalten!