



Ein neues Schauhaus für den Berggarten



**Herrenhäuser
Gärten**



Heutige Situation

Wettbewerb Ein neues Schauhaus für den Berggarten

- **Gesamtkosten** **5 Mio. €**

Wettbewerb Ein neues Schauhaus für den Berggarten

- **20 teilnehmende Büros**
- **17 abgegebene Arbeiten**

Wettbewerb Ein neues Schauhaus für den Berggarten

- **Preisgelder:**


1. Preis	11.000 €
2. Preis	8.000 €
3. Preis	5.000 €
2 Anerkennungen je	3.000 €

Wettbewerb Ein neues Schauhaus für den Berggarten

- **Ausstellungshaus** **450 m²**
- **Kanarenhaus** **350 m²**
- **Viktoria/Schmetterlingshaus** **200 m²**
- **Foyer** **50 m²**
- **Serviceräume** **210 m²**



3. Preis Fröhlichschreiber & Thomas Fischnaller Berlin

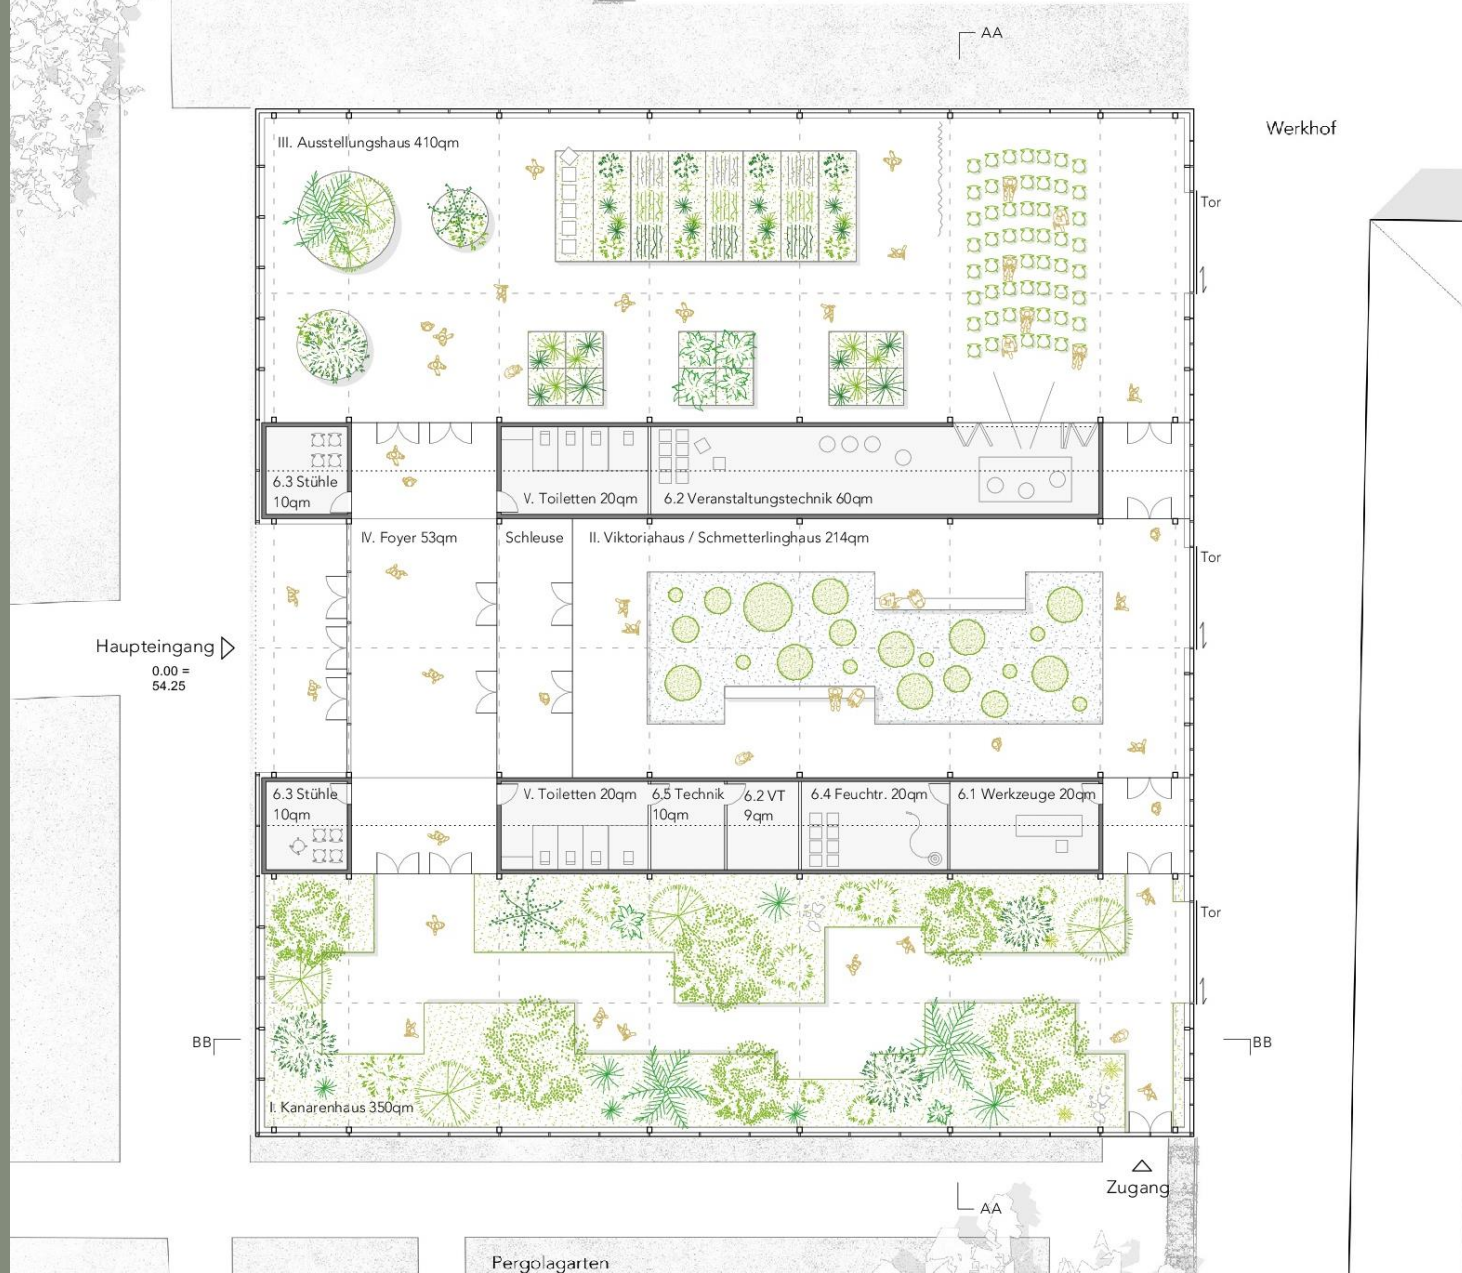


3. Preis Fröhlichschreiber & Thomas Fischnaller Berlin




3. Preis Fröhlichschreiber & Thomas Fischnaller Berlin



2. Preis Hübötter+Stürken+Dimitrova Hannover

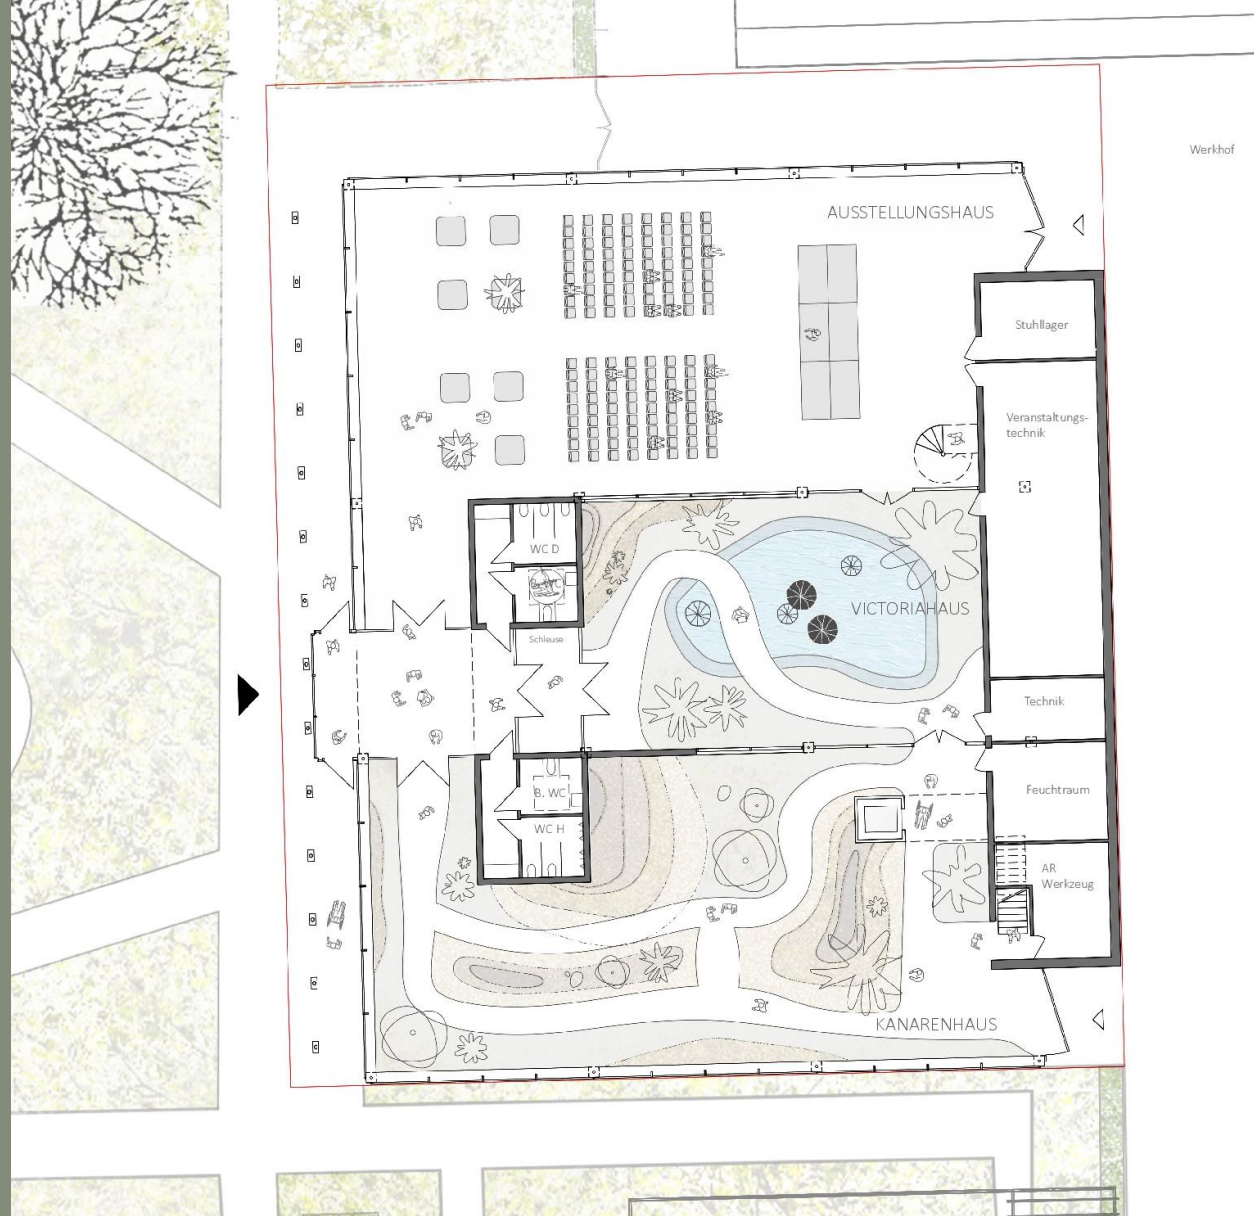

2. Preis Hübötter+Stürken+Dimitrova Hannover

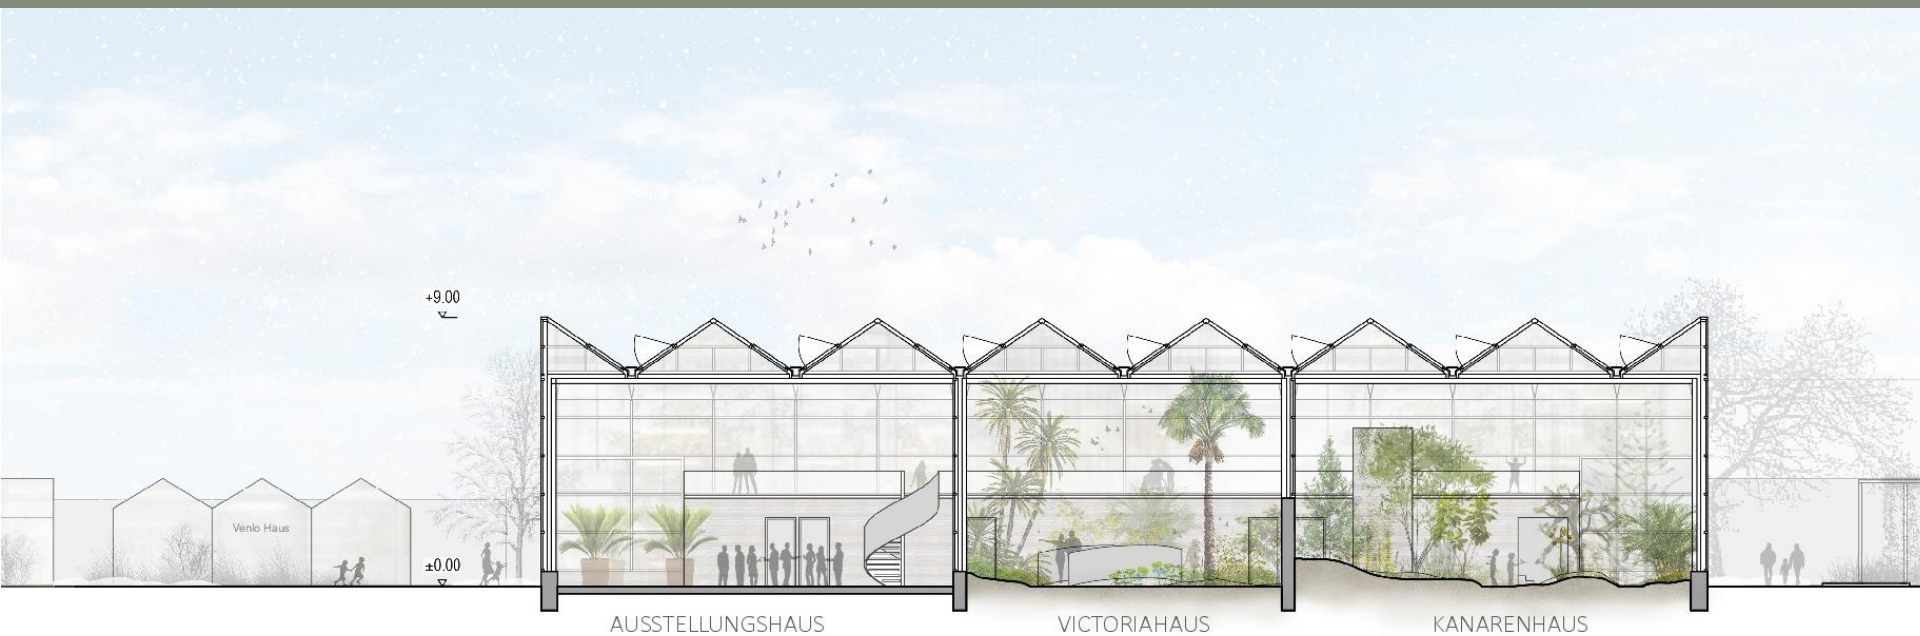

LÄNGSSCHNITT | M 1_200


2. Preis Hübötter+Stürken+Dimitrova Hannover




2. Preis Hübötter+Stürken+Dimitrova Hannover




1. Preis SEP Architekten Hannover

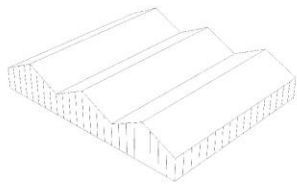


Ausgangssituation:
klassischer Typus Gewächshaus in
Reihung

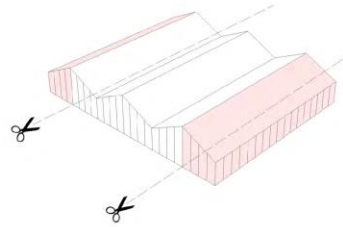


Anpassung auf Grundstück und Nut-
zungsvorgaben, Interpretation der
vorgefundenen Dachformen

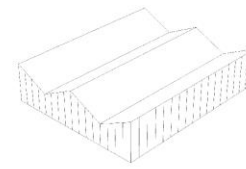

Resultat:
kompakter Baukörper mit ortstypi-
scher gespiegelter Symmetrie und
Formensprach der im Berggarten be-
heimateten Schauhaustypologien
Pult- und Satteldach

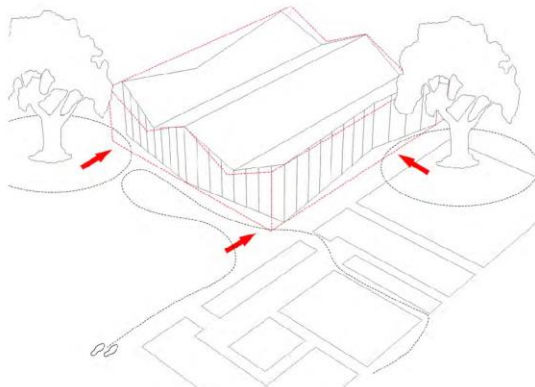

subtile skulpturale Ausformulie-
rung der Grundform unter Berück-
sichtigung der Bedingungen des Or-
tes. Zurückweichen des Baukörpers
im Bereich von Sichtachsen, und
schützenswerten Bäume

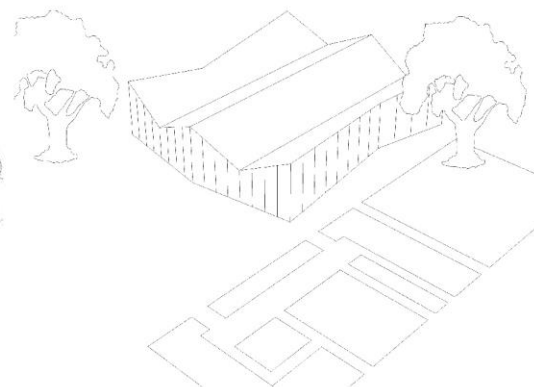


Resultat:
prägnanter, eigenständiger Baukör-
per als Solitär
harmoische Einfügung in die Umge-
bung des Berggartens


1. Preis SEP Architekten Hannover




1. Preis SEP Architekten Hannover

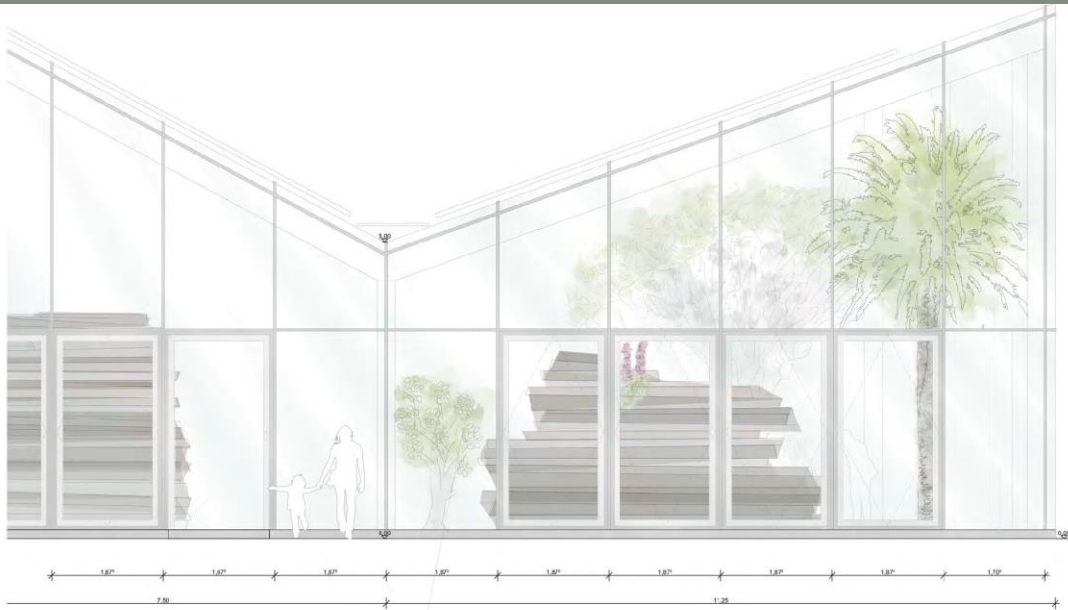

DETAILANSICHT 1:50

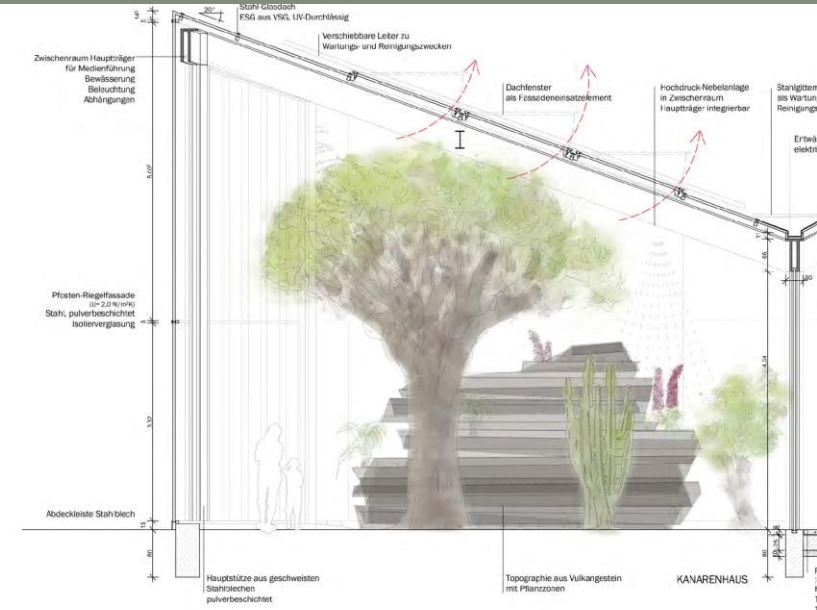


1. Preis SEP Architekten Hannover

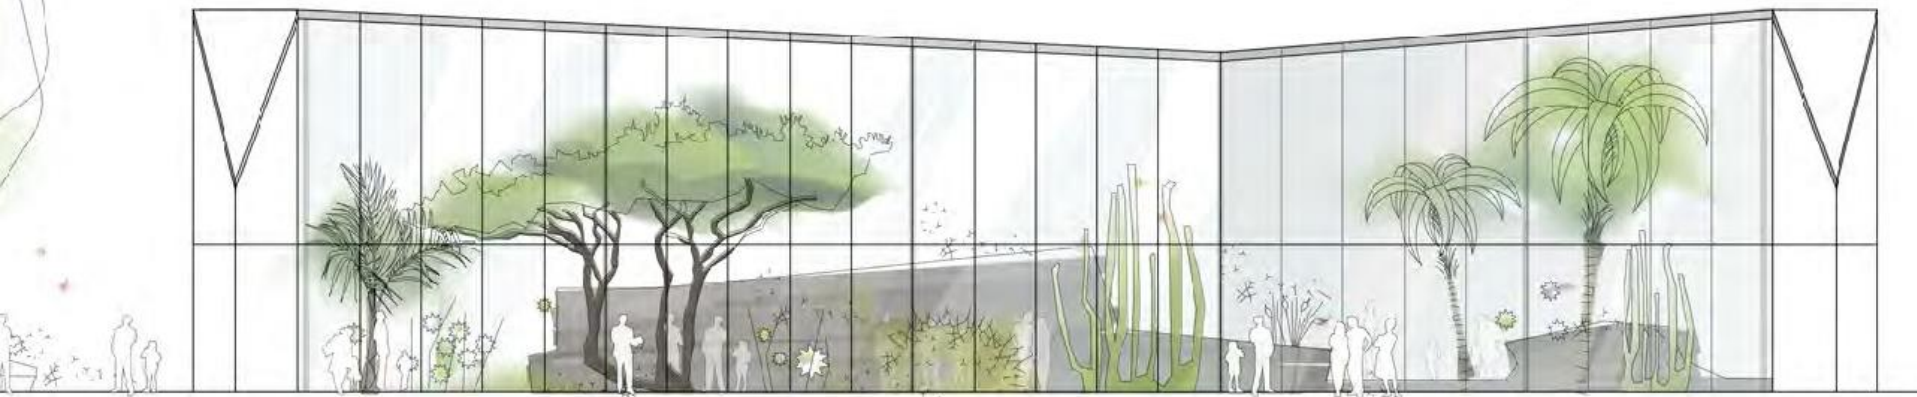

KANARENHAUS

ANSICHT SÜD

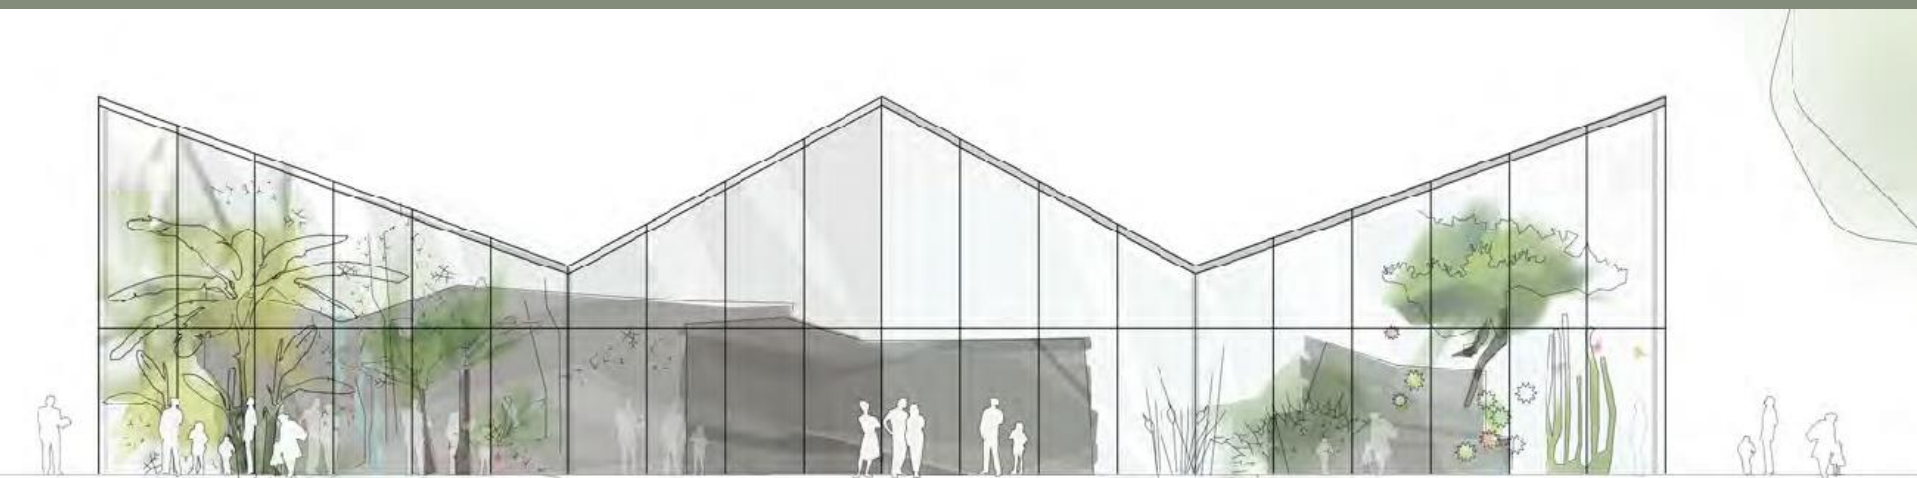

VIKTORIAHAUS

FOYER

KANARENHAUS

ANSICHT WEST

1. Preis SEP Architekten Hannover



PERSPEKTIVE VOM STEINGARTEN

1. Preis SEP Architekten Hannover



Vielen Dank für Ihre Aufmerksamkeit