
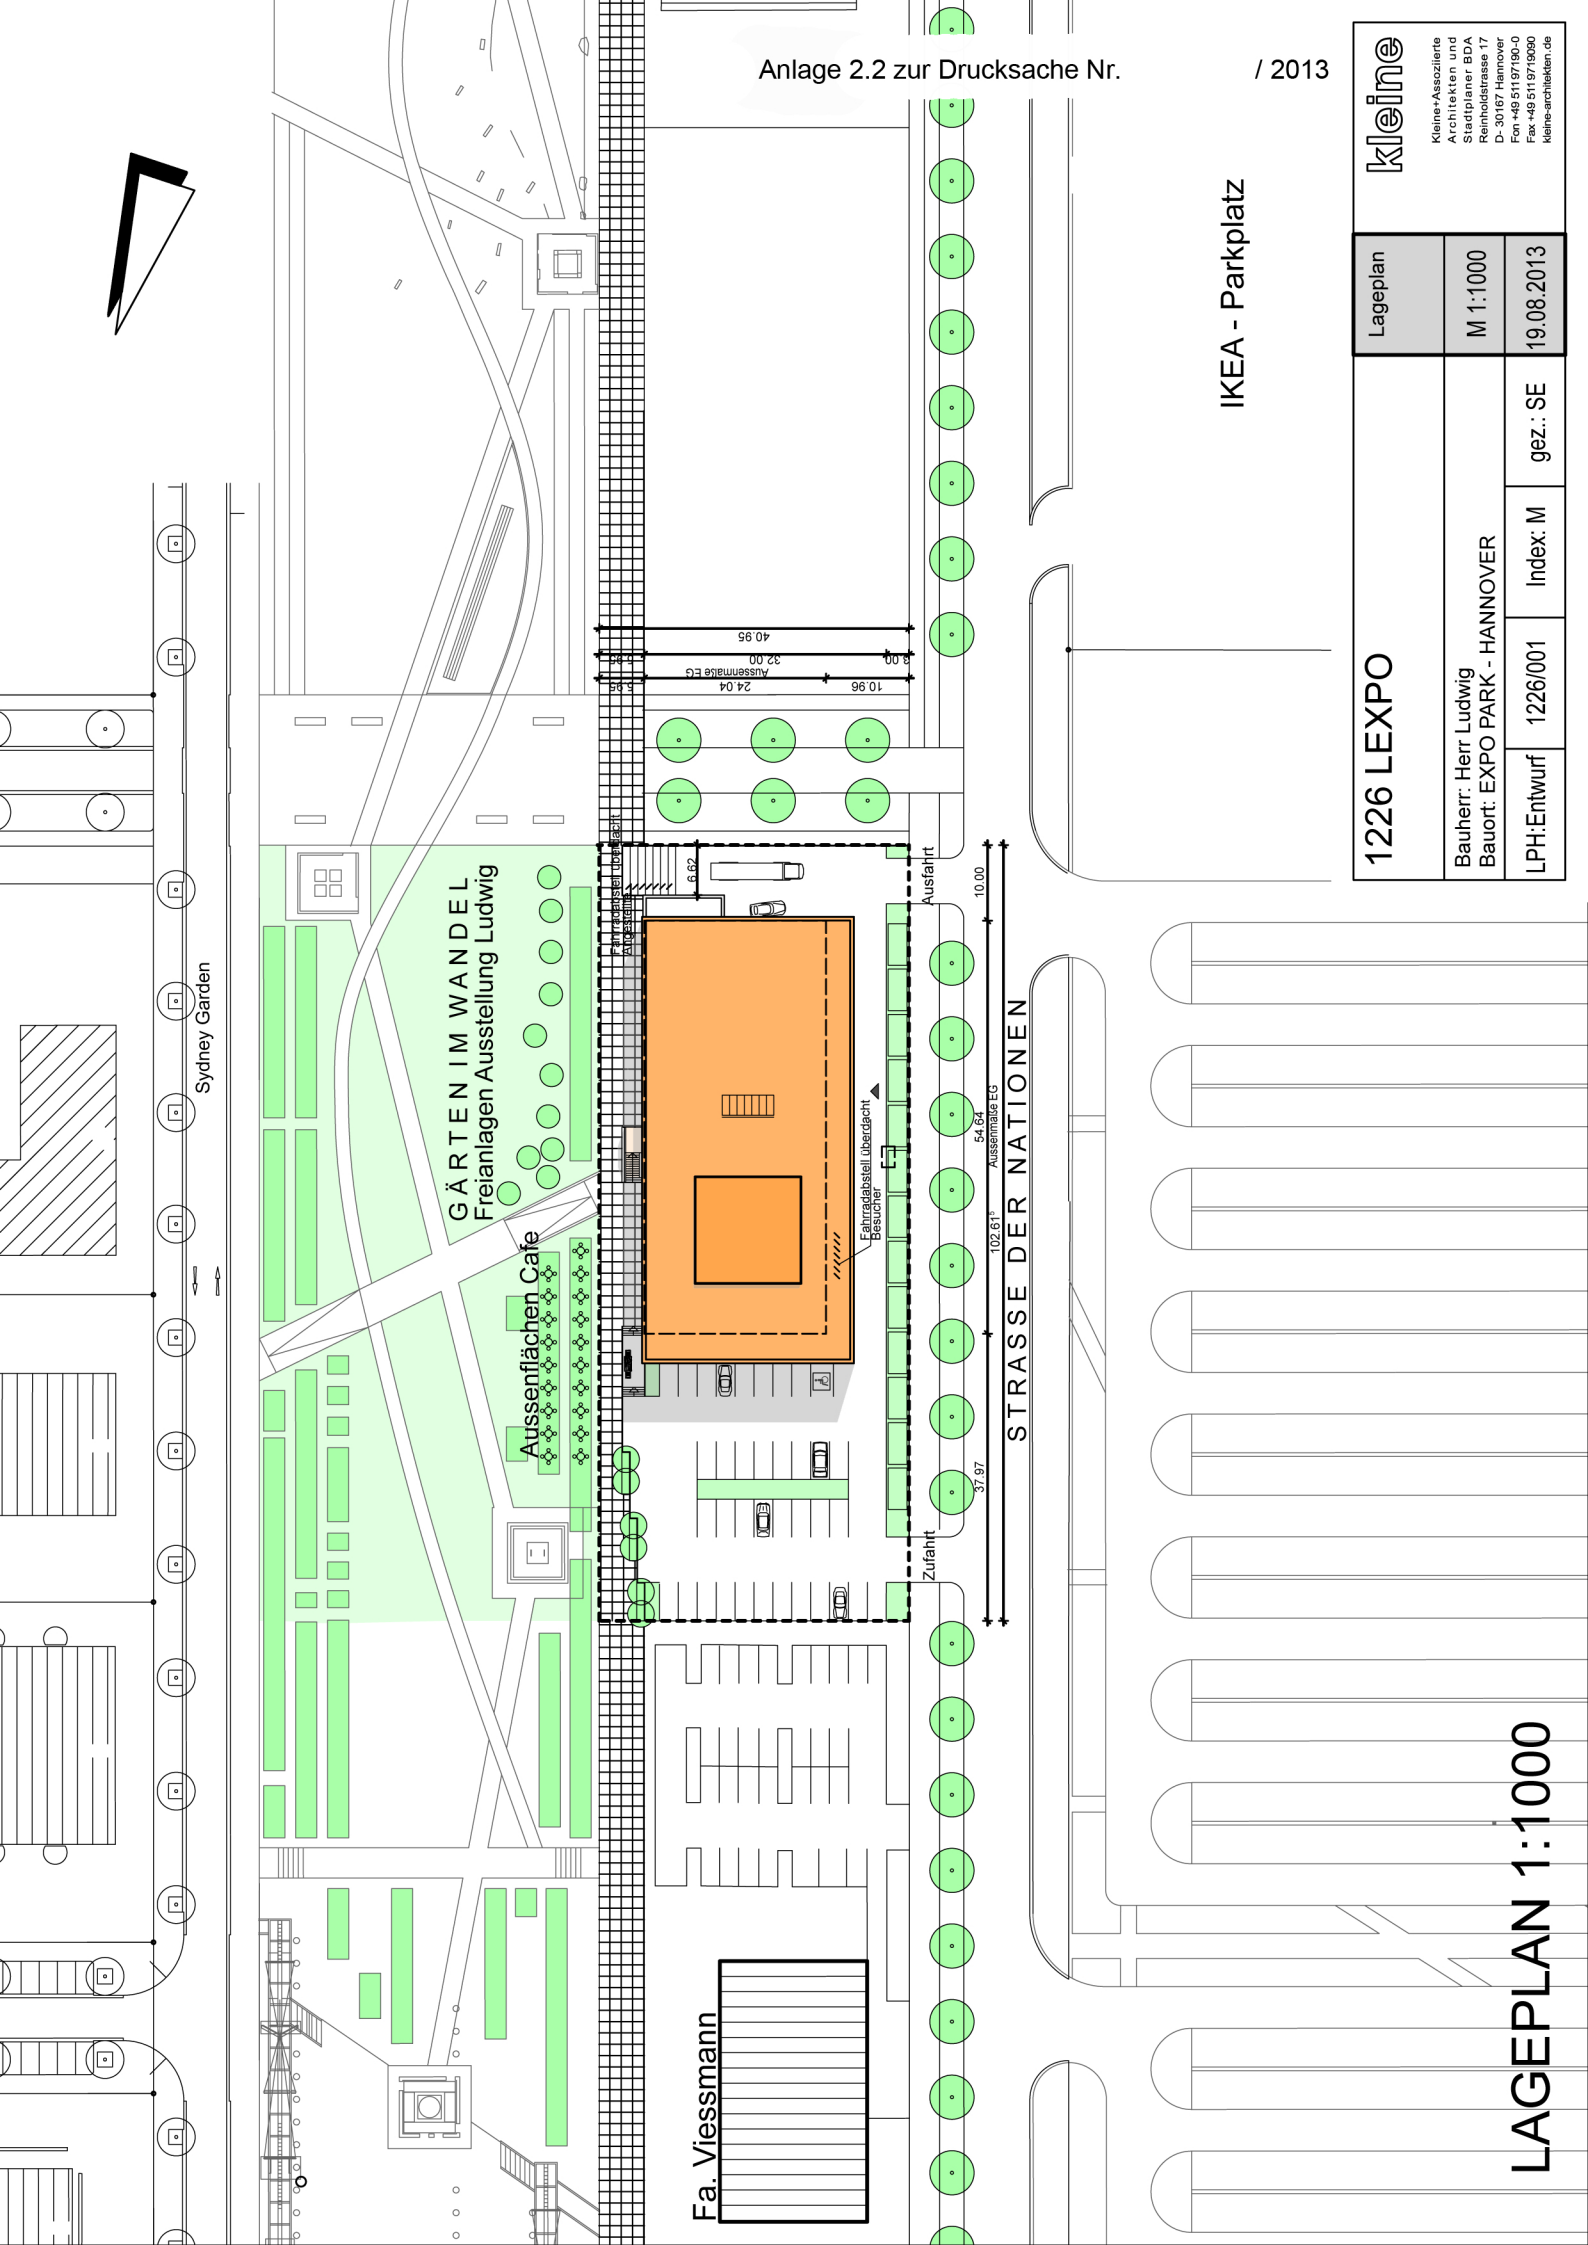


IKEA - Parkplatz

1226 LEXPO		Lageplan	 <small>Kleine+Assoziierte Architekten und Stadtplaner BDA Reinholdstrasse 17 D-30167 Hannover Fon +49 511 97190-0 Fax +49 511 9719090 kleine-architekten.de</small>	
Bauherr: Herr Ludwig Bauort: EXPO PARK - HANNOVER		M 1:1000	gez.: SE	
LPH: Entwurf	1226/001	Index: M	19.08.2013	



Fa. Viessmann

LAGEPLAN 1:1000