


**OBJEKT** Freiluftschule Burg  
**PROJEKT** Brandschutzmaßnahmen  
**PROJEKTNR.:** B.191203624, **LAGERBUCHNR.:** 019/0213

Anlage Nr. 3.1


### Lageplan

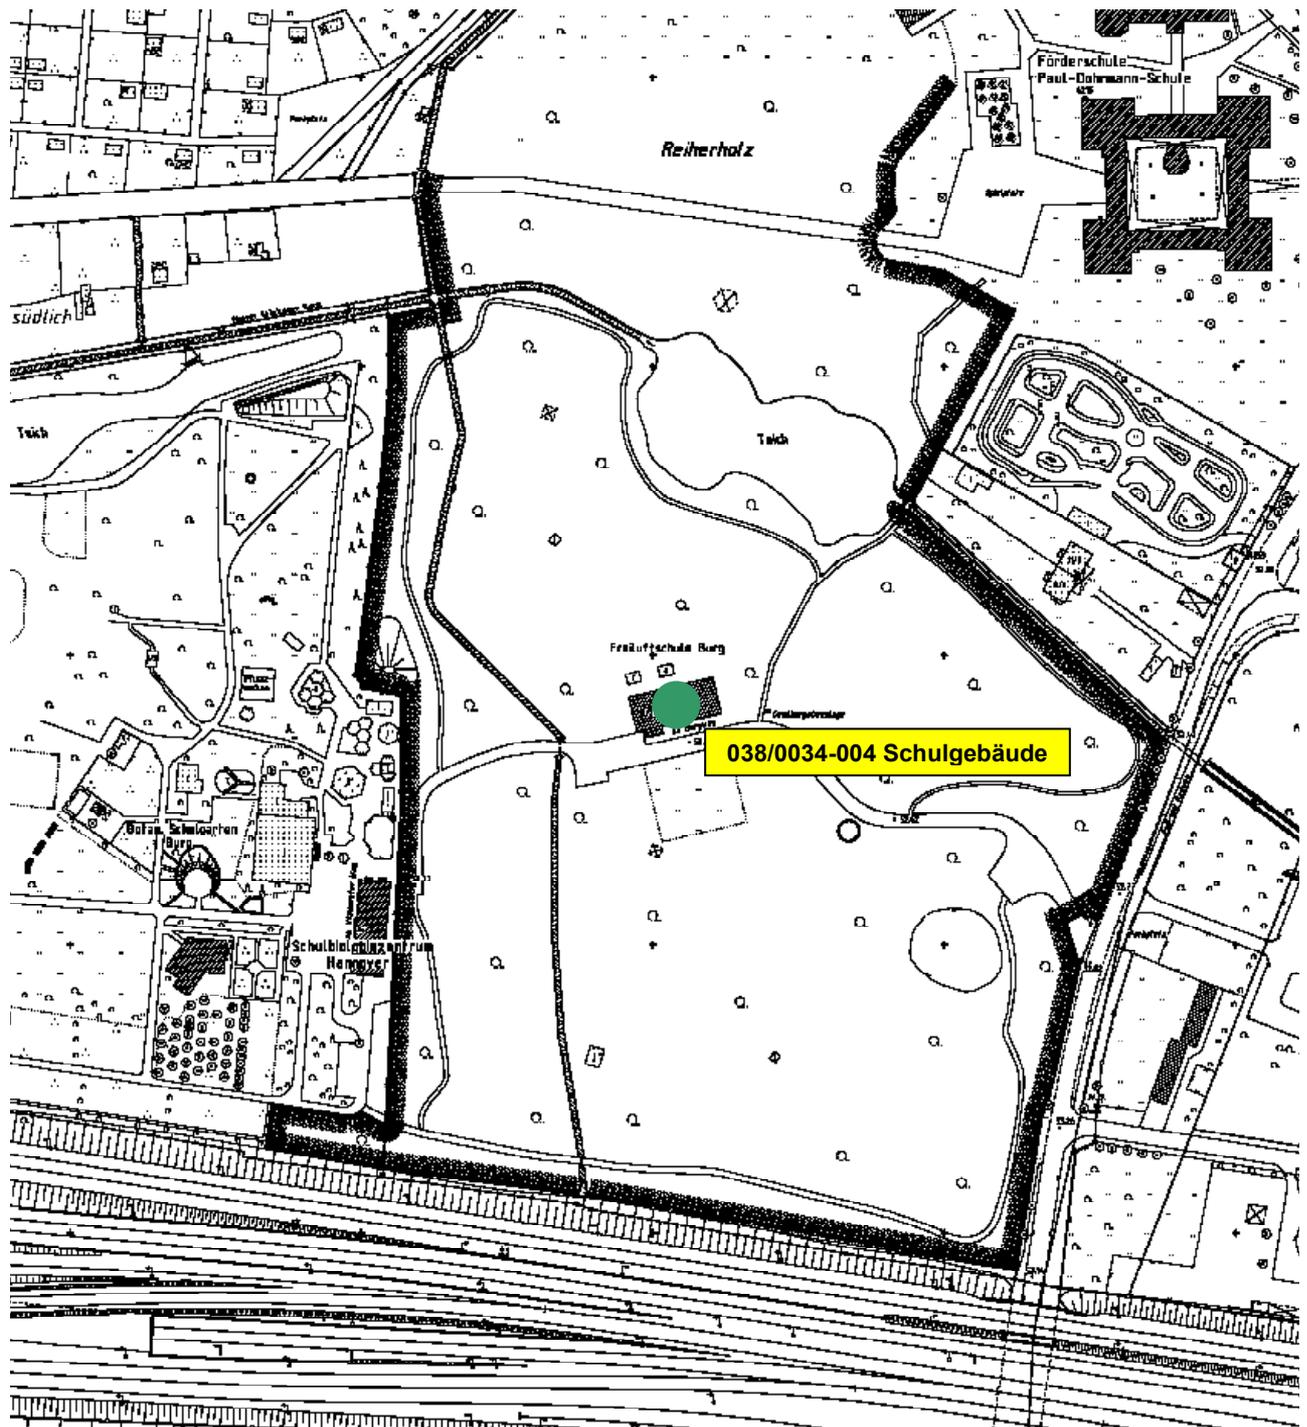

**OBJEKT** Freiluftschule Burg  
**PROJEKT** Brandschutzmaßnahmen  
**PROJEKTNR.:** B.191203624, **LAGERBUCHNR.:** 019/0213

**Anlage Nr. 3.2**

**Grundriss Erdgeschoss**

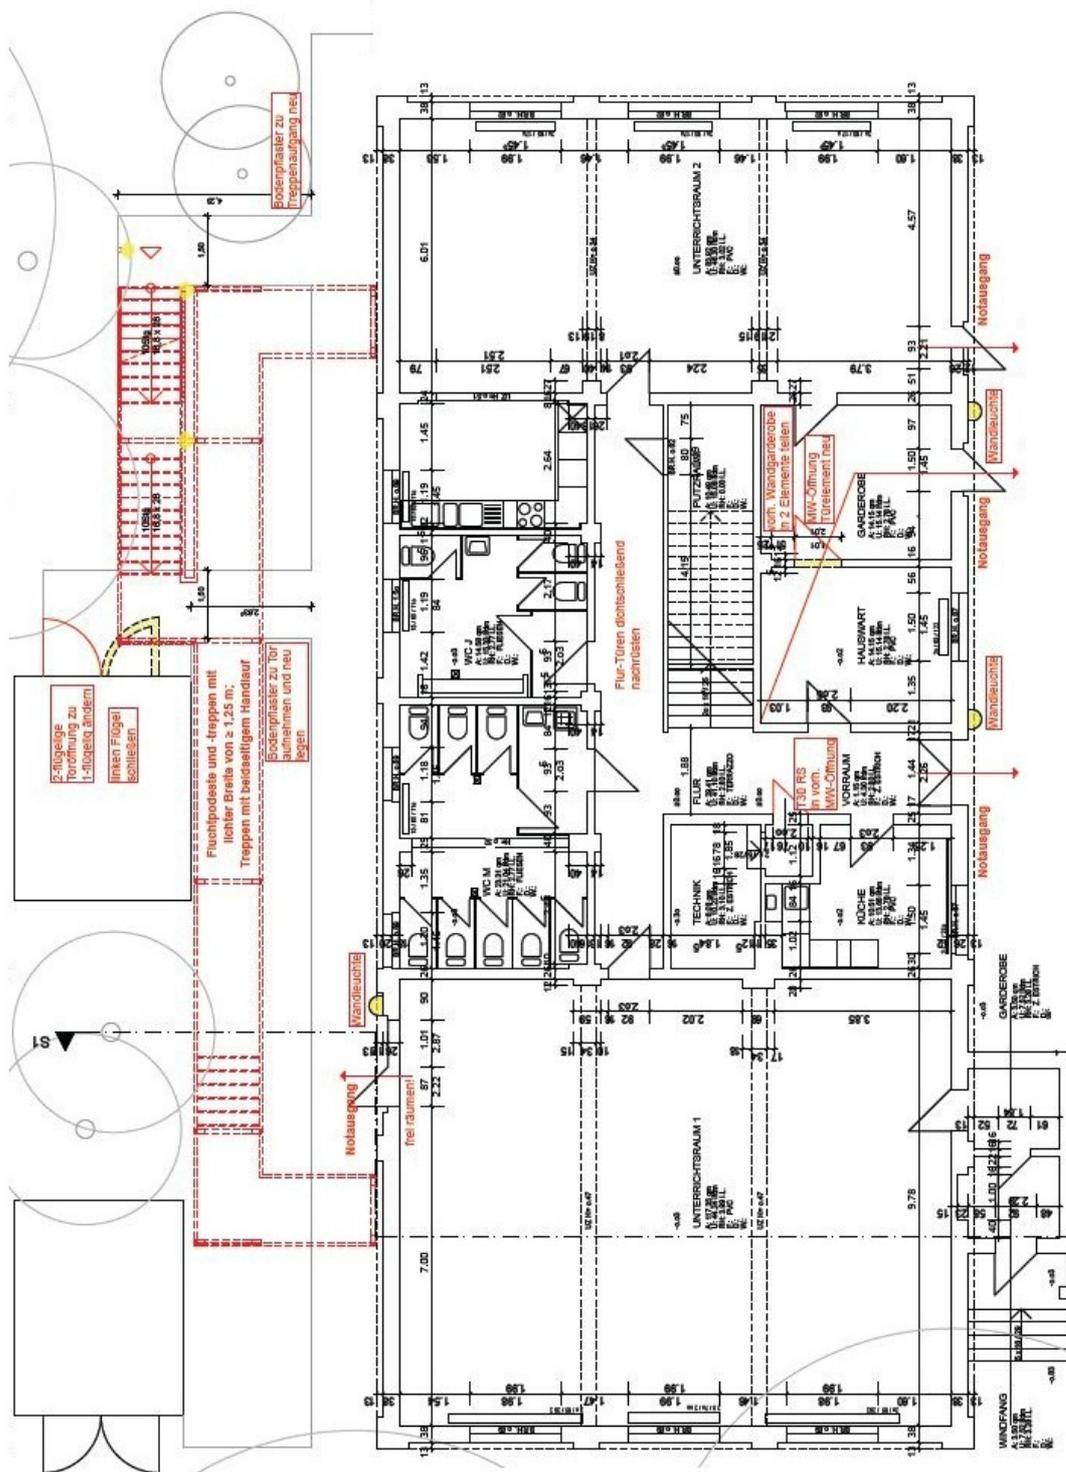



<b>OBJEKT</b>	<u>Freiluftschule Burg</u>	<b>Anlage Nr. 3.4</b>
<b>PROJEKT</b>	<u>Brandschutzmaßnahmen</u>	
<b>PROJEKTNR.:</b>	<u>B.191203624,</u> <b>LAGERBUCHNR.:</b> <u>019/0213</u>	

**Ansicht Nord**

