

7,3,9



Fachbereich Umwelt und Stadtrün  
der Landeshauptstadt Hannover

Planung und Bau  
67 22 Objektplanung II  
Langensalzstraße 17, 30169 Hannover

Projekt: **Spielplatz Ebellsstraße**

Plan: **Entwurf**

Datum: 22.06.2005


Maßstab: o. Maßstab

Plan-Nr.: 22 / 563 / 1

Projektbetreuungs: Ha



Verzeichnispfad: G:\67\_22 Objekt II\CAD für alle

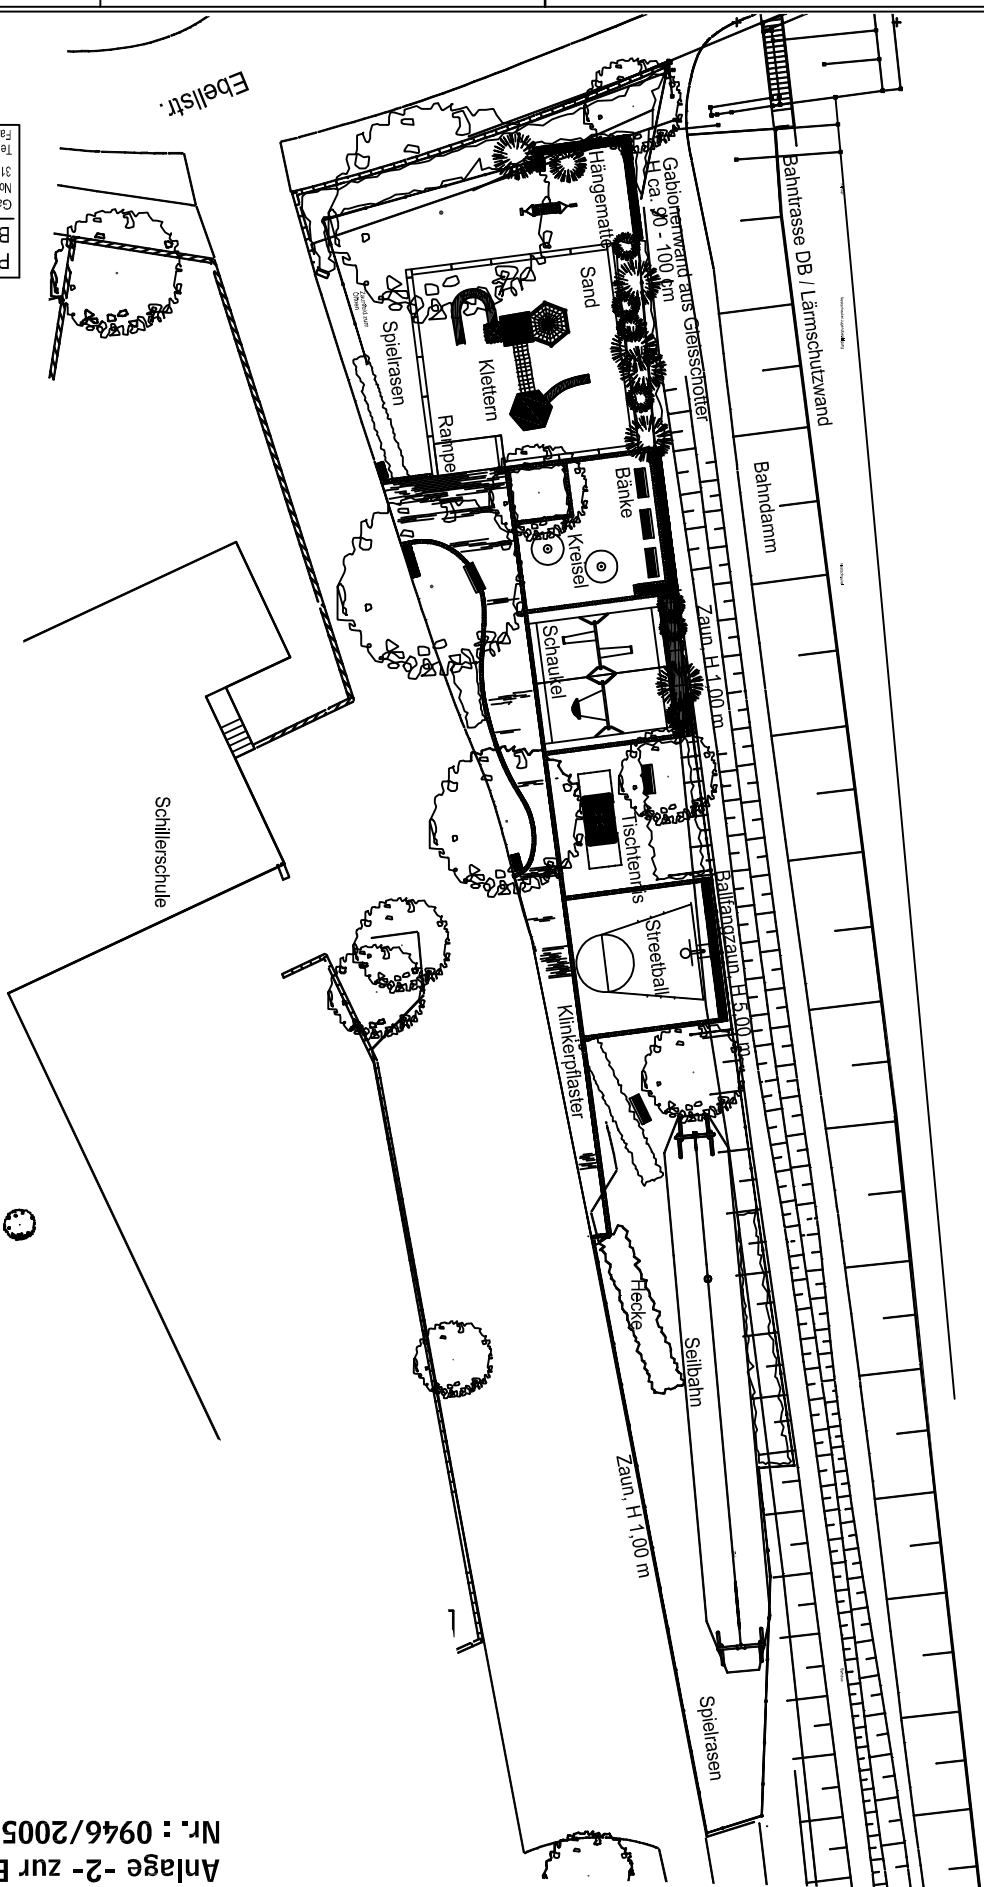

Planungsgemeinschaft  
Bohlen + Zietz  
Garten- und Landschaftsarchitekten  
Nordwall 3a  
31515 Wunstorf  
Tel. 05031 / 913730  
Fax 05031 / 913731

Anlage -2- zur Ergänzungsdrucksache  
Nr. : 0946/2005 E1