


## Anlage A

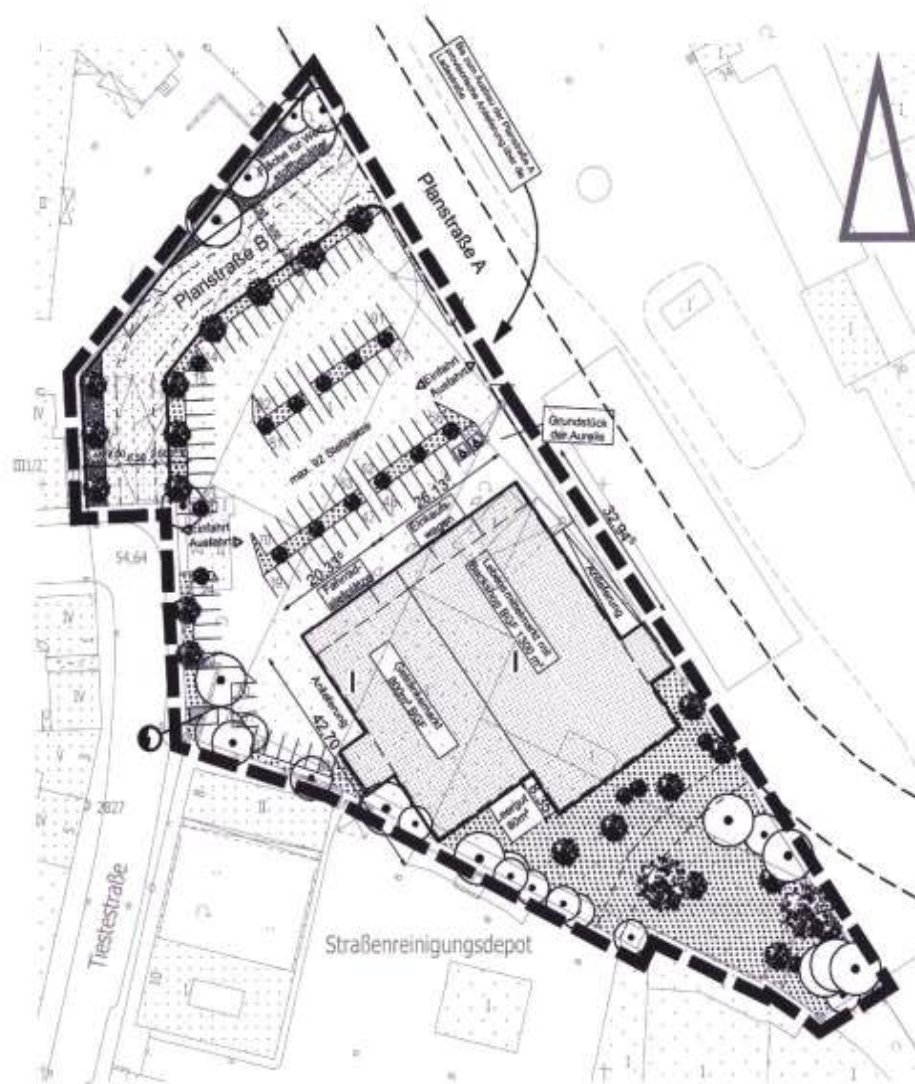

## Planzeichenerklärung

-  geplantes Gebäude
-  Zahl der Vollgeschosse als Höchstgrenze
-  Öffentliche Straßenfläche mit geplanter Aufteilung
-  geplante Straße außerhalb des Geltungsbereichs
-  Stellplatzfläche
-  private Grünfläche
-  Straßengrün
-  zu erhaltende Bäume
-  geplante Bäume
-  Trafostation
-  Grenze des Geltungsbereichs

Umgebung des vorhabenbezogenen Bebauungsplangebietes

© 2006 Landeshauptstadt Hannover

Ausschnitt aus der Stadtkarte Hannover 1:20 000

**Vorhaben- und Erschließungsplan  
zum  
Vorhabenbezogenen Bebauungsplan  
Nr. 1685**

**-Tiestestraße-**

**Stadtteil Südstadt**

**Maßstab 1:1000**

Vorhabenträger:

Hanseatic Bauträger GmbH  
Alfelder Straße 109  
31139 Hildesheim

Hildesheim, den 03.11.2006

Planverfasser:

**Meißner Architekten**  
Architekten BDA,  
Lessingplatz 7,  
38100 Braunschweig

Braunschweig, den 03.11.2006

G. Schaubert

G. Meißner