


Projekt: Sanierung Wasserkunst
ProjektNR.: B.191381303

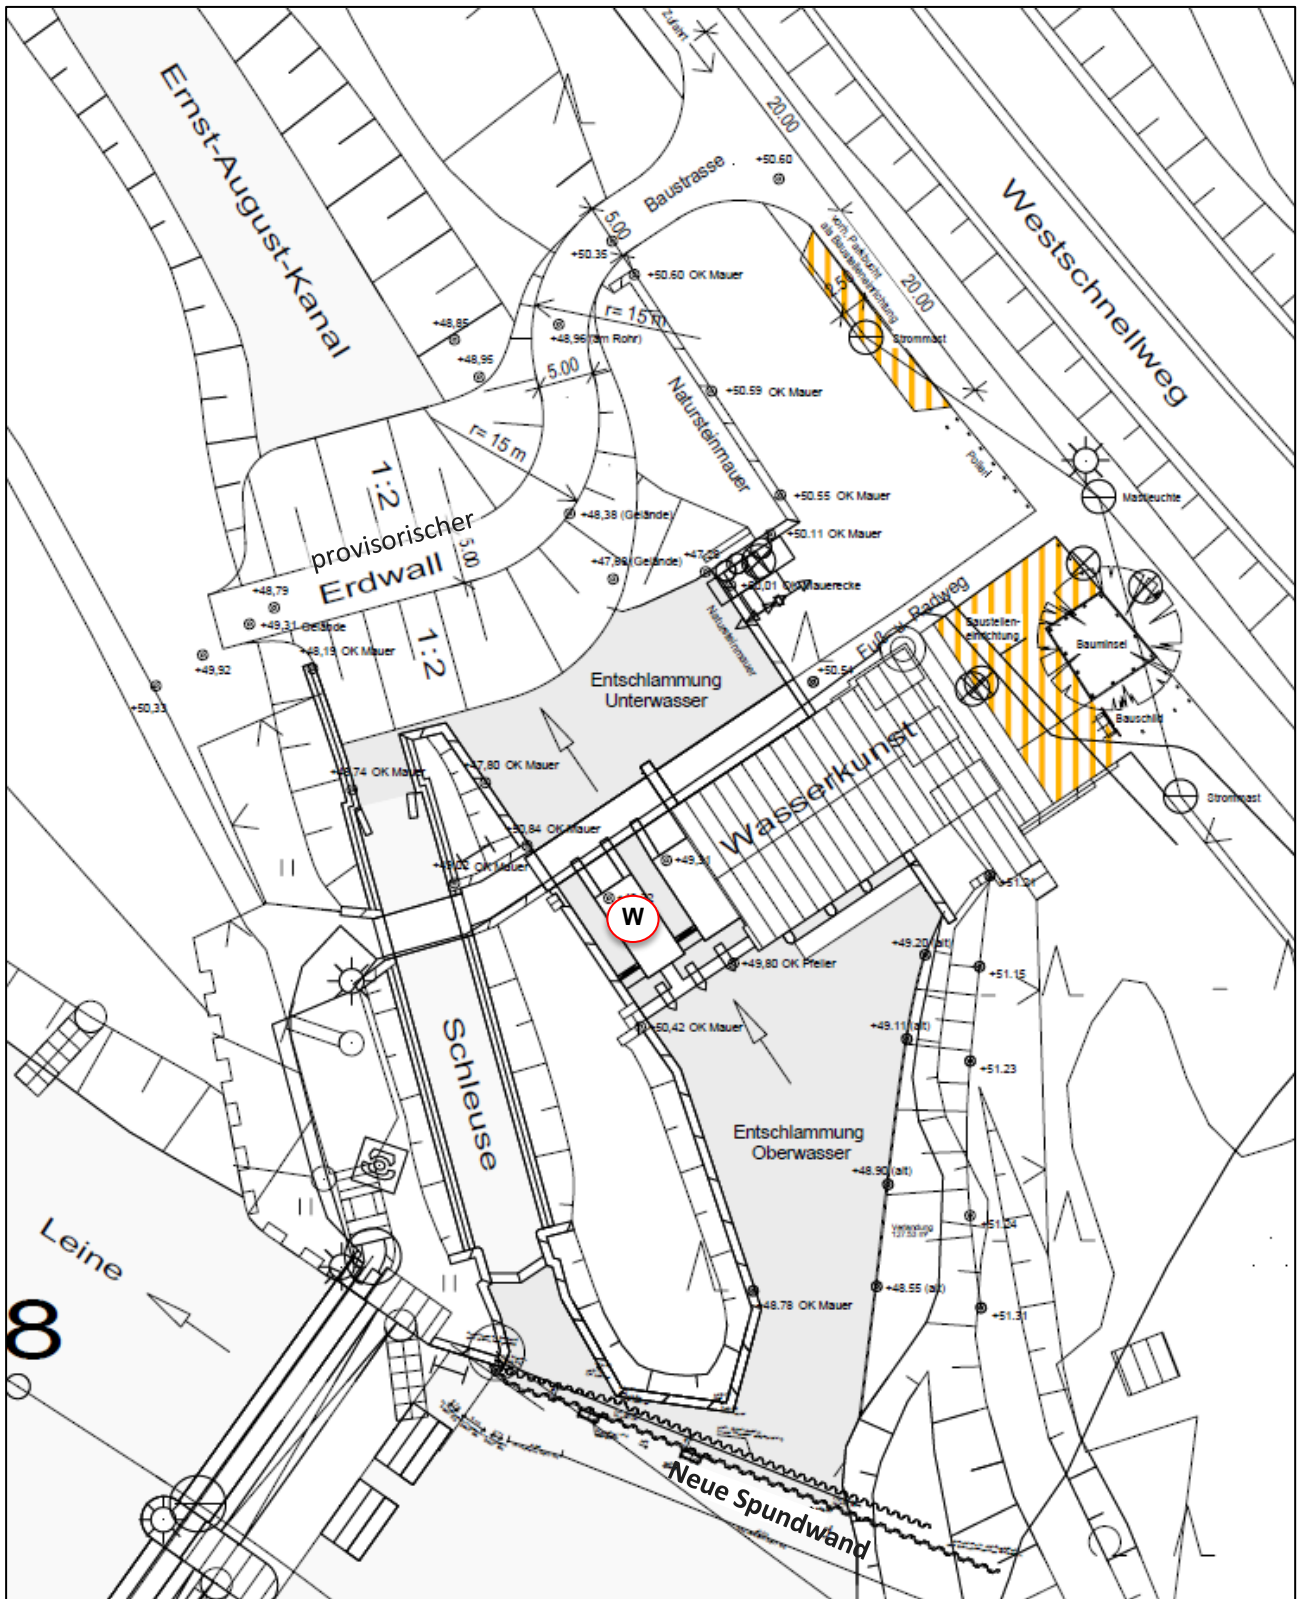

W Historische Wehranlage