


Projekt: Sanierung Wasserkunst
ProjektNR.: B.191381303

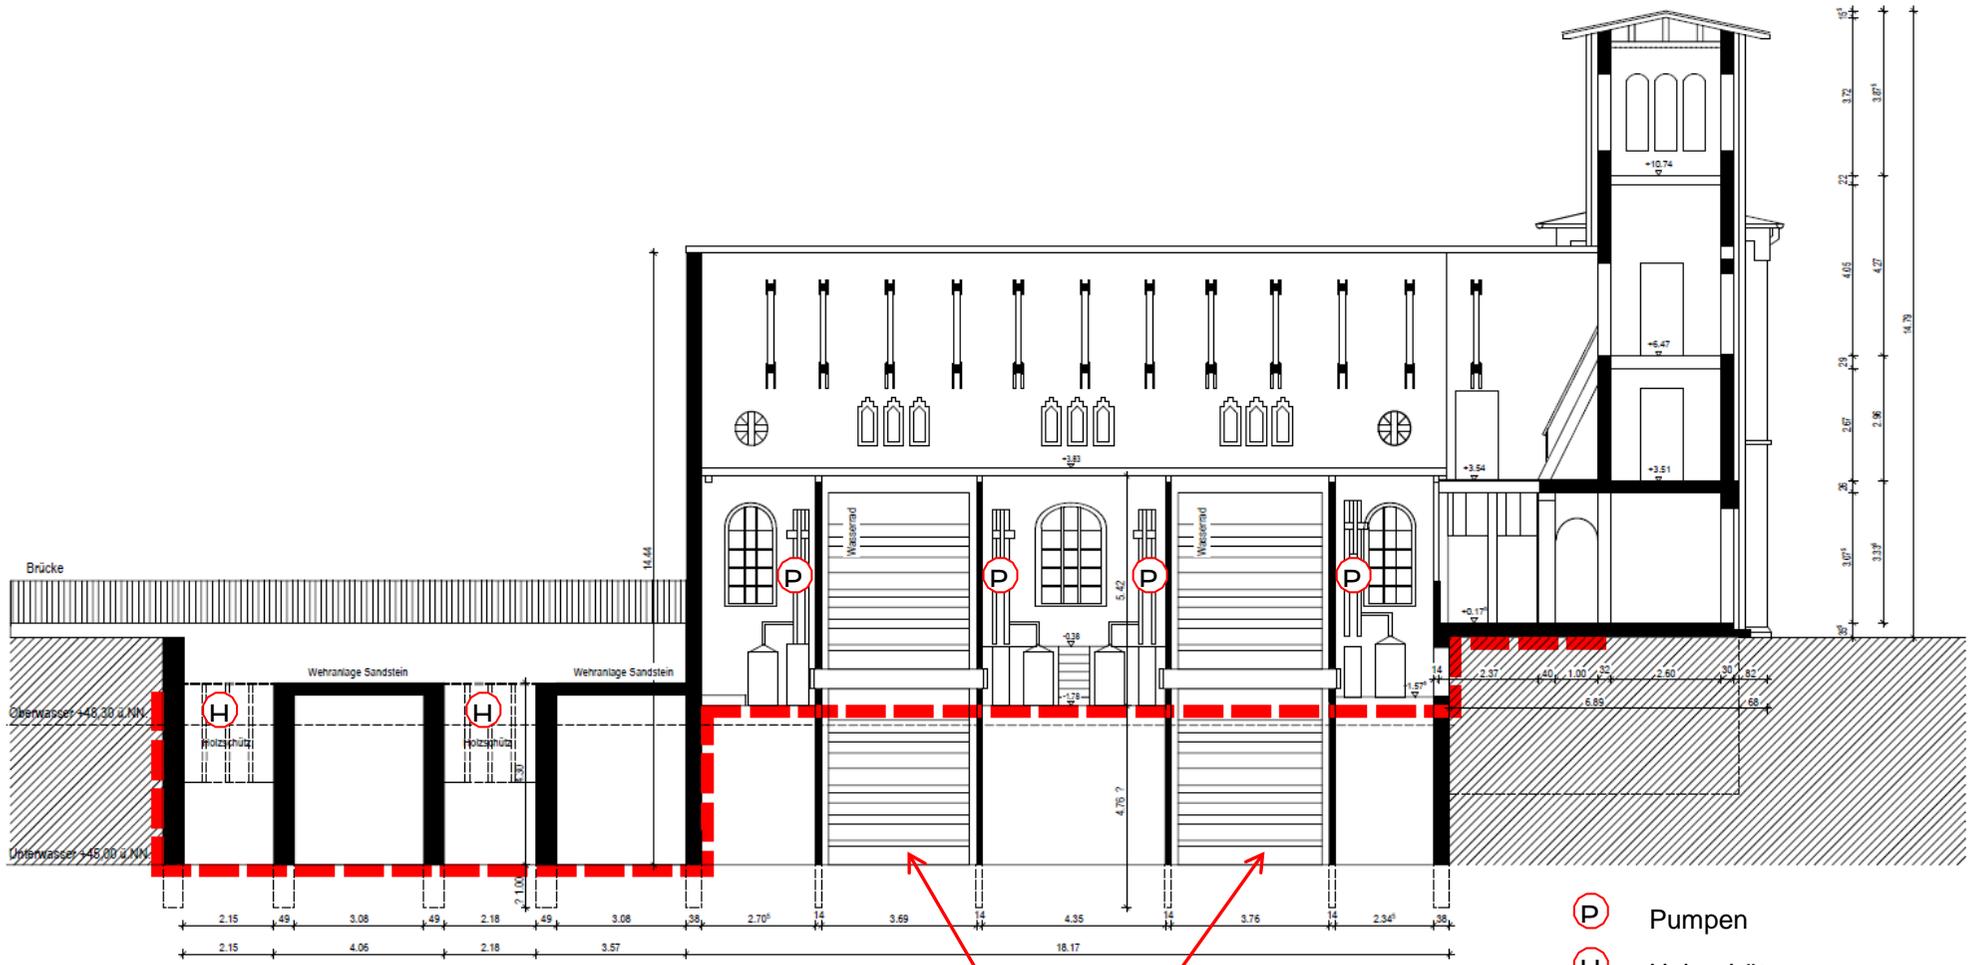

Historische Wehranlage

Wasserrad

- (P)** Pumpen
- (H)** Holzschütz