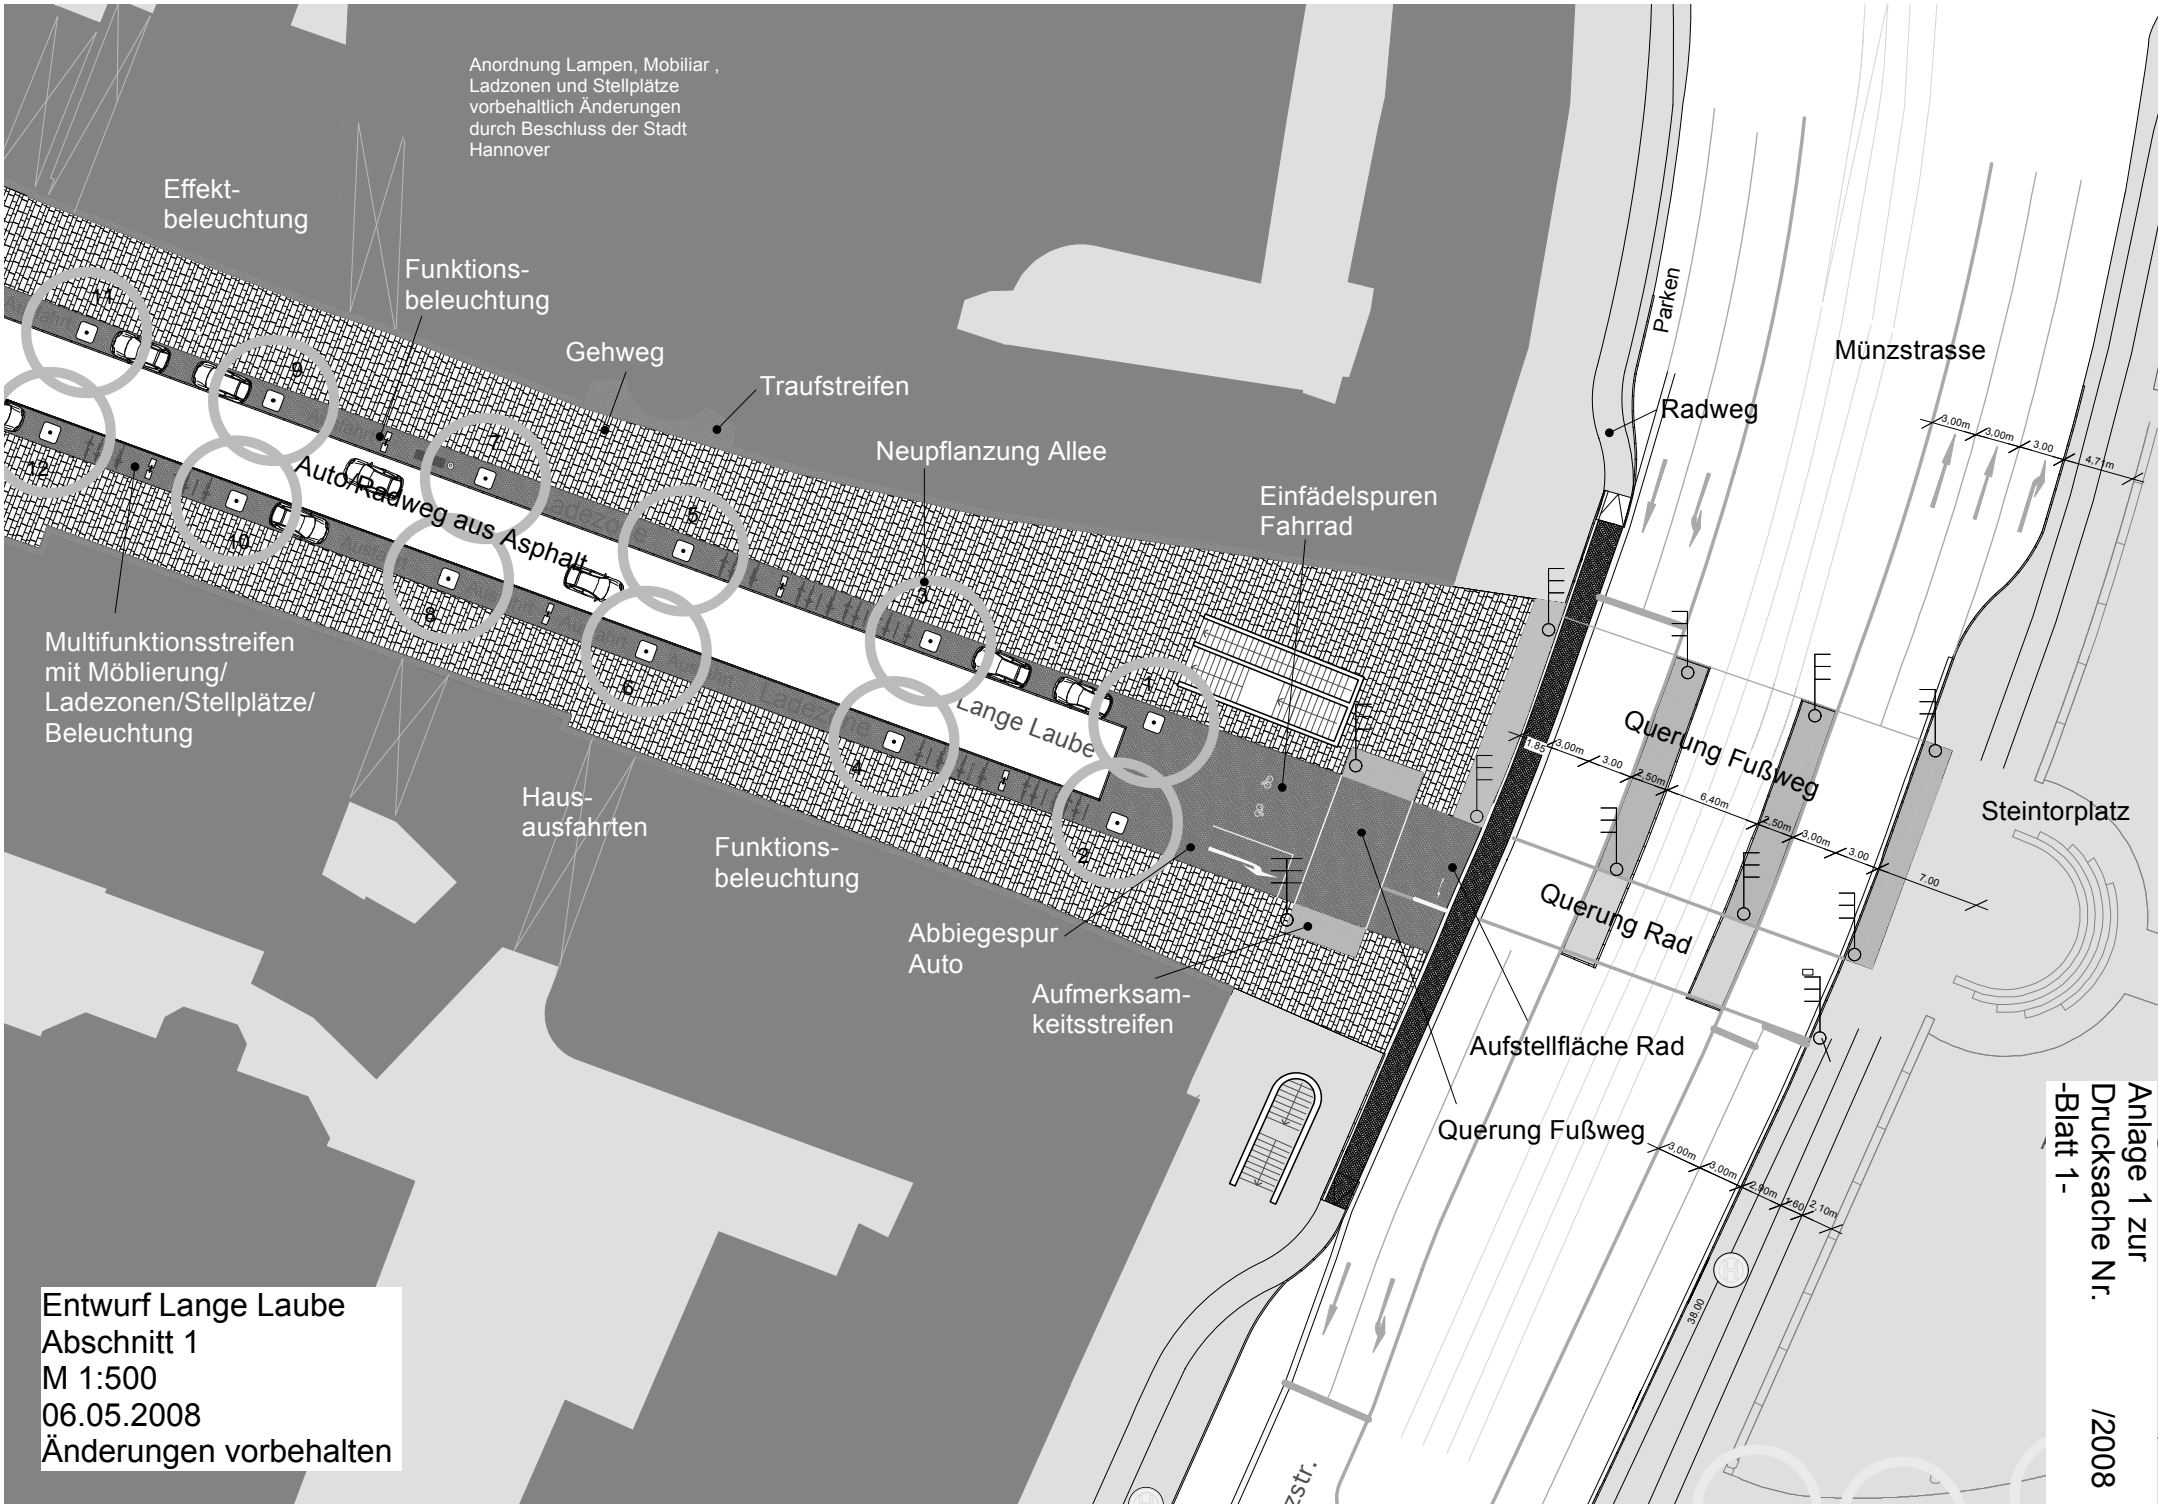
Anordnung Lampen, Mobiliar , Ladzonen und Stellplätze vorbehaltlich Änderungen durch Beschluss der Stadt Hannover
Effekt-beleuchtung
Funktions-beleuchtung
Gehweg
Traufstreifen
Neupflanzung Allee
Einfädelspuren Fahrrad
Auto/Radweg aus Asphalt
Multifunktionsstreifen mit Möblierung/ Ladezonen/Stellplätze/ Beleuchtung
Lange Laube
Haus-ausfahrten
Funktions-beleuchtung
Abbiegespur Auto
Aufmerksam-keitsstreifen
Parken
Radweg
Münzstrasse
Querung Fußweg
Querung Rad
Steintorplatz
Aufstellfläche Rad
Querung Fußweg
1
2
3
4
5
6
7
8
9
10
11
12
Entwurf Lange Laube
Abschnitt 1
M 1:500
06.05.2008
Änderungen vorbehalten
Anlage 1 zur
Drucksache Nr.
-Blatt 1-
/2008