


Schnitt A-A

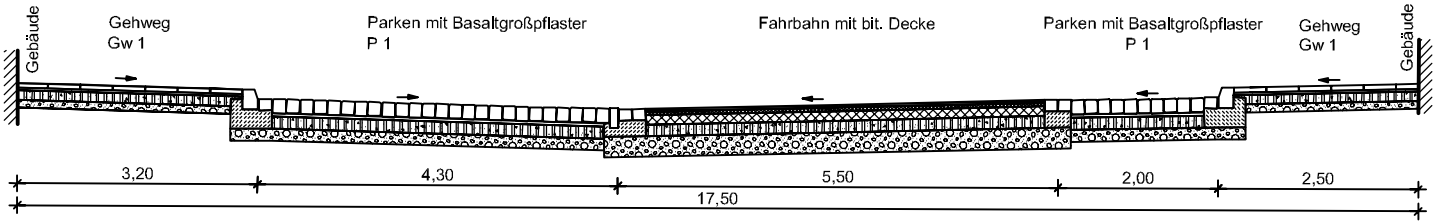

Legende

- | | | | |
|--|-----------|--|-----------------------|
| | Fahrbahn | | Fahrradbügel |
| | Gehwege | | vorh. / gepl. Ablauf |
| | Parken | | vorh. / gepl. Leuchte |
| | Überfahrt | | |

FACHBEREICH TIEFBAU
 Straßenplanung
 66.21
 Mai 2007
 Änderungen vorbehalten !