


Vorhabenbezogener Bebauungsplan Nr. 1874 Reitwallstraße

Frühzeitige Beteiligung der Öffentlichkeit Einleitungs- und Aufstellungsbeschluss

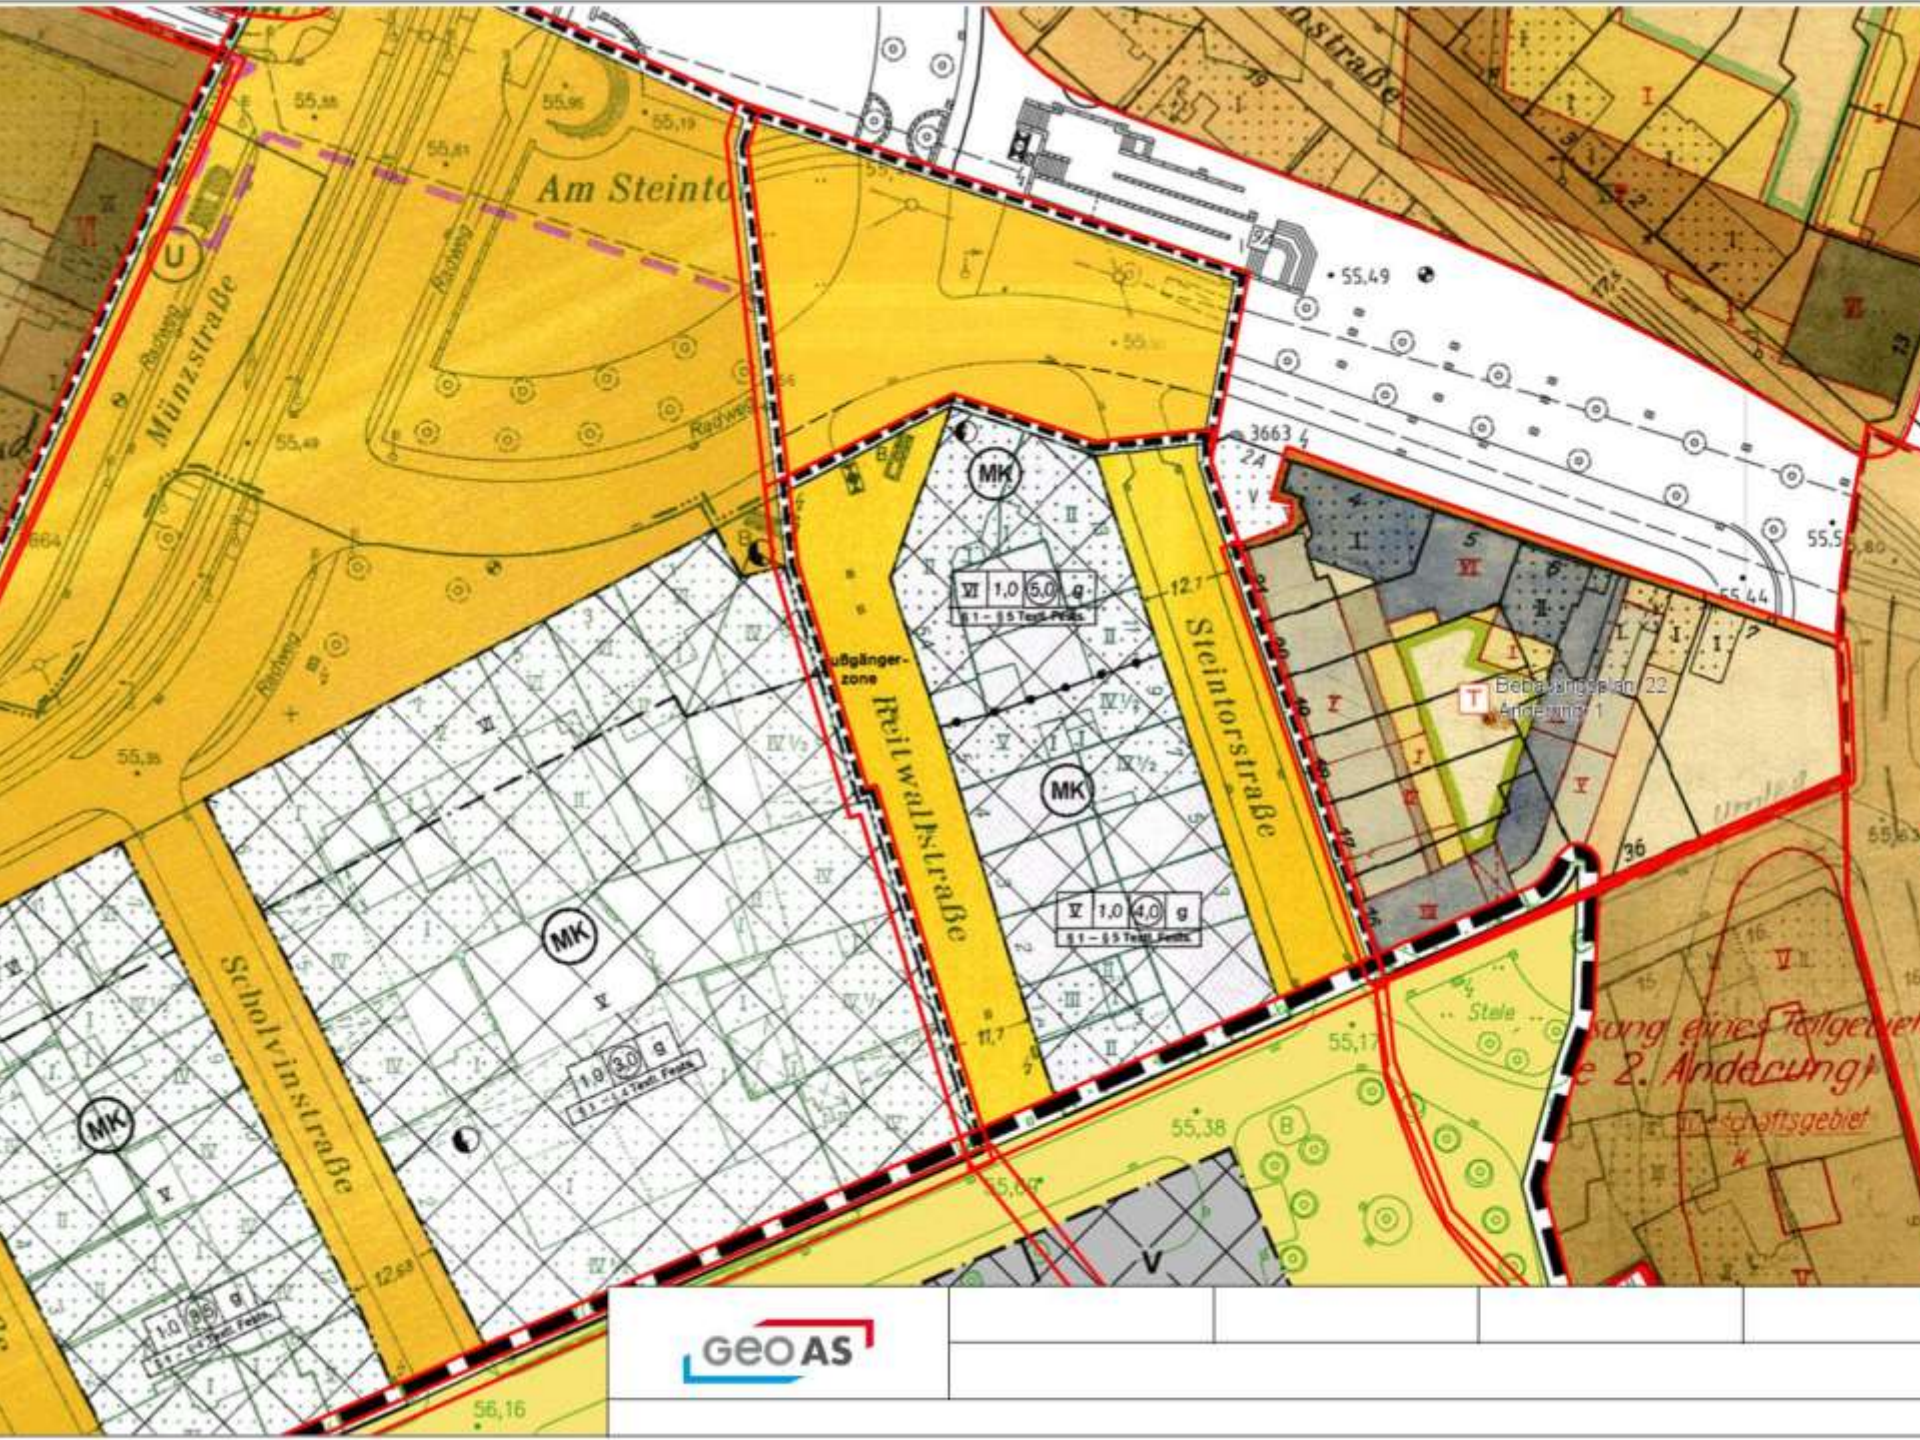

Am Steintor

Münzstraße

Steintorstraße

Reilwalskrabe

Scholvinstraße

1.0 5.0 g
1.1 - 5.5 Teil-Funk

1.0 4.0 g
1.1 - 5.5 Teil-Funk

1.0 3.0 g
1.1 - 5.5 Teil-Funk


1.0 3.0 g
1.1 - 5.5 Teil-Funk

Subgängerzone

Behandlungsplan 22
Änderung 1

Abgrenzung eines Teilgebietes
2. Änderung
Wohnungsgebiet



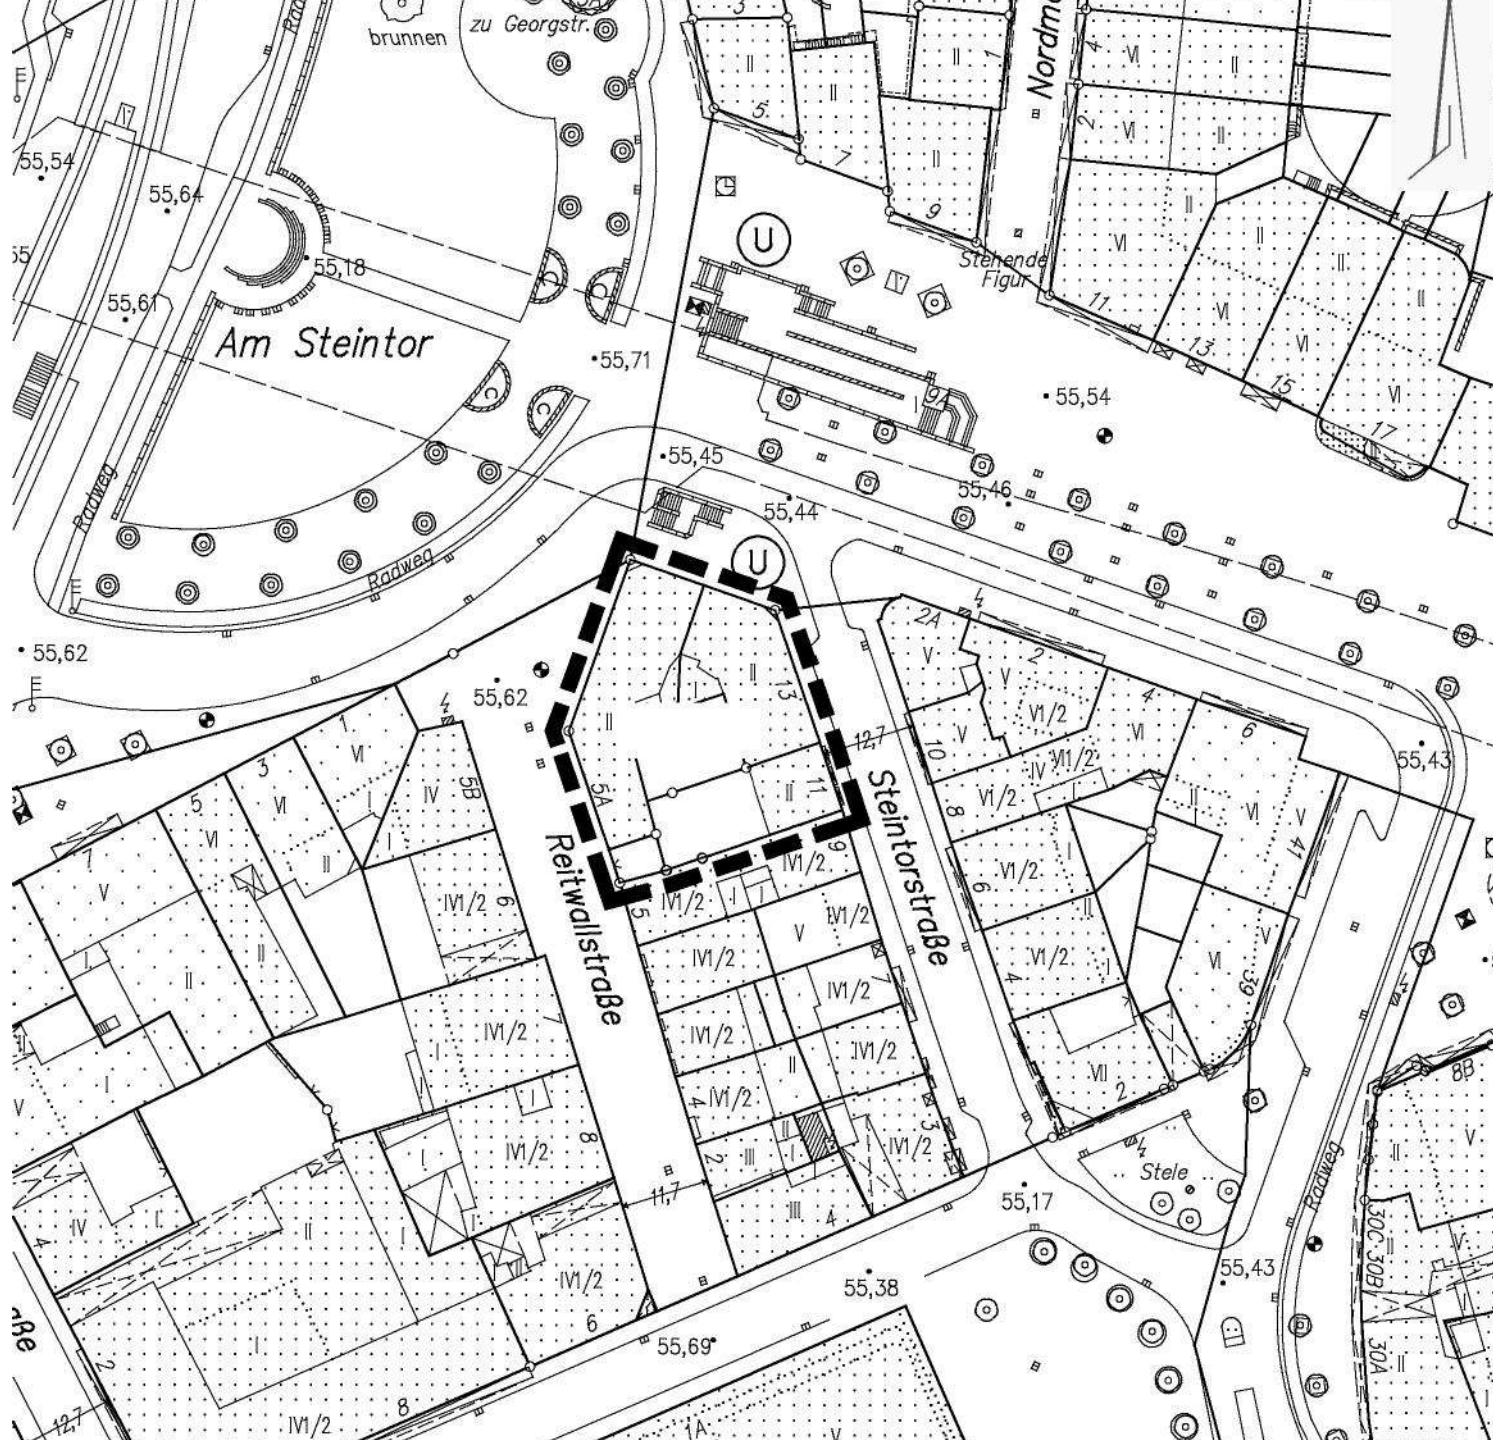

A_17056_Haus am Steintor
Steintorstraße 13, 30159 Hannover
20.11.2010 VARIANTE 02









Vielen Dank

für Ihre Aufmerksamkeit

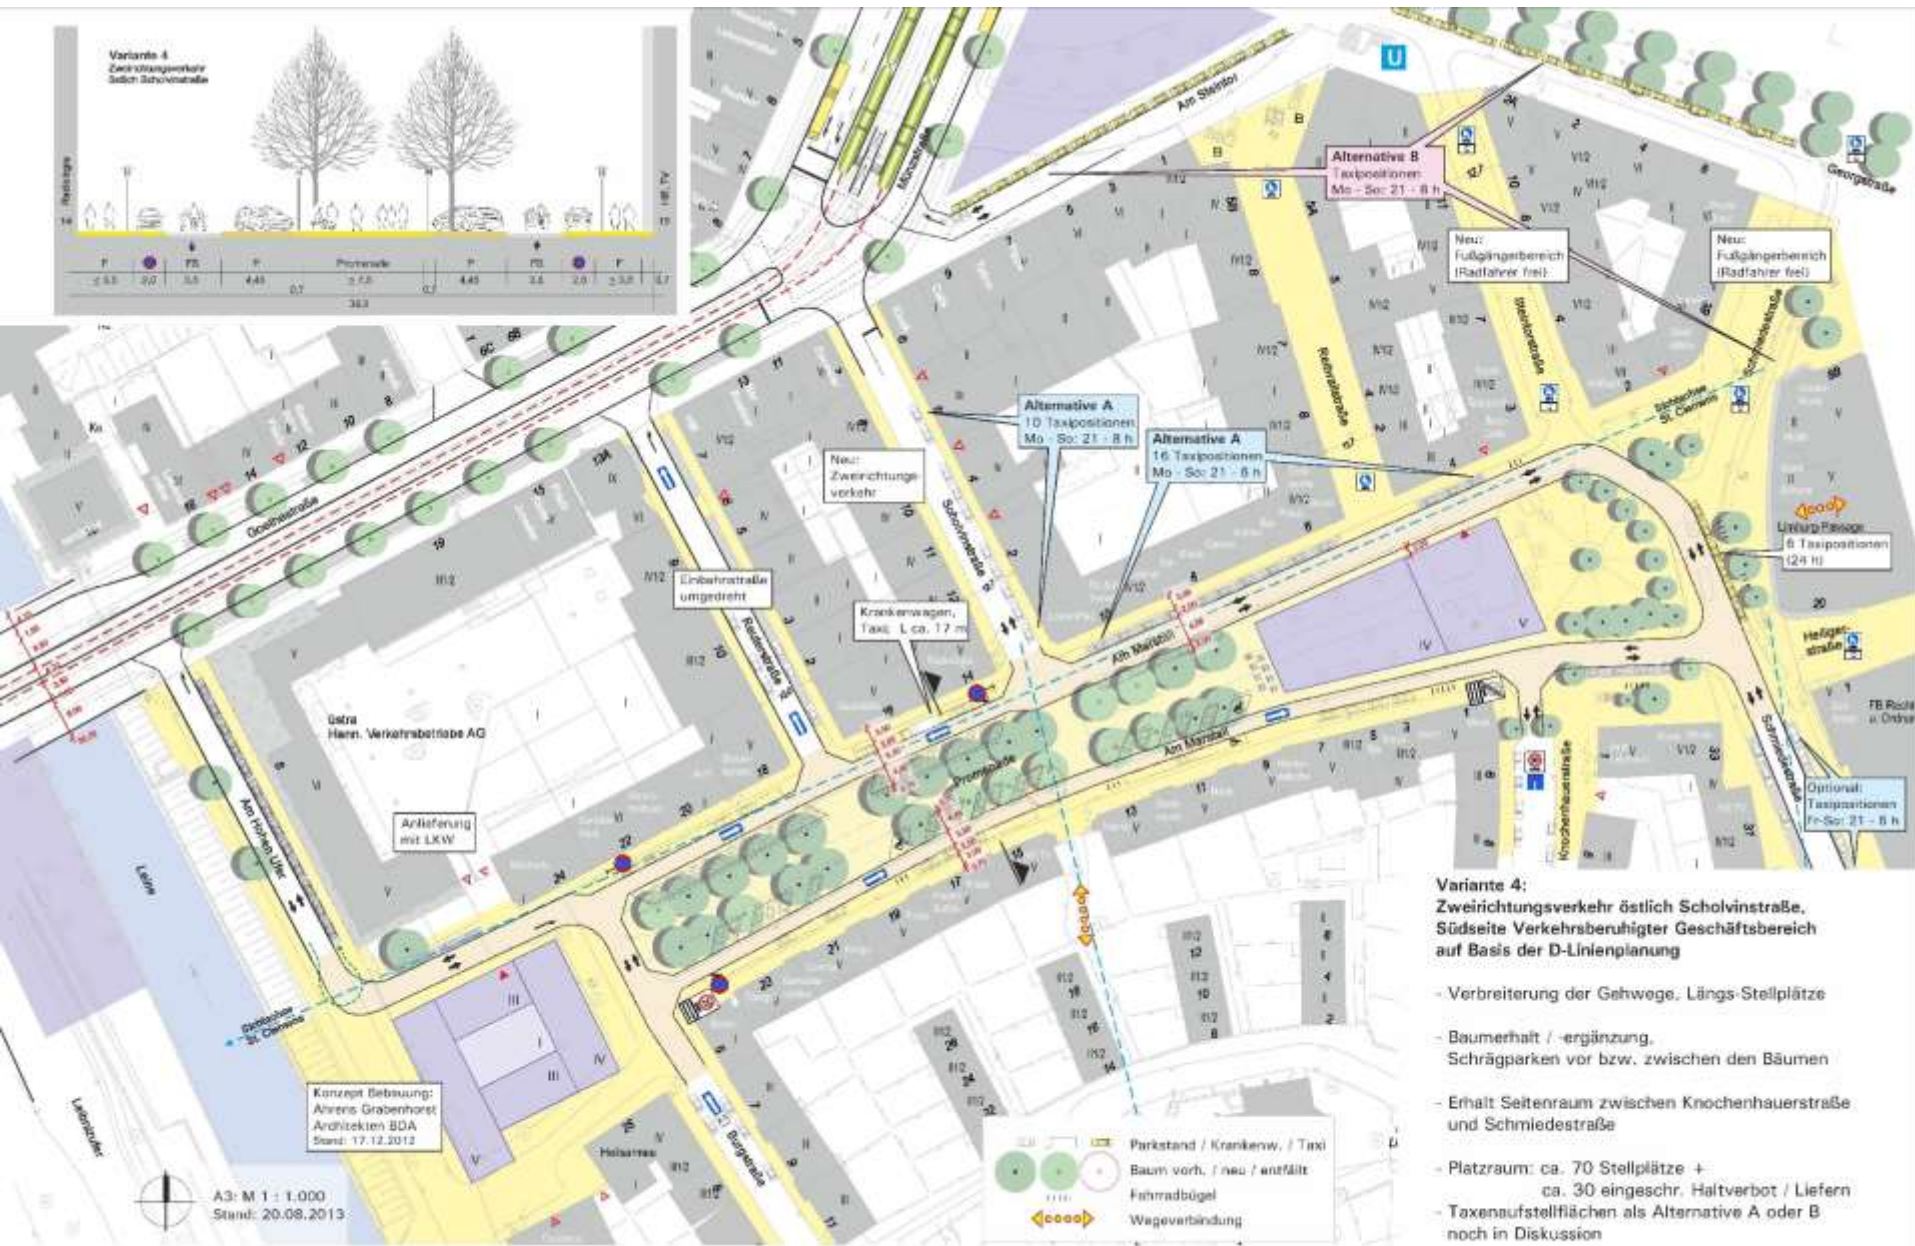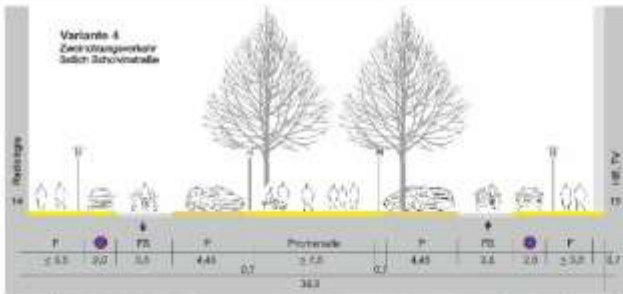

Variante 4:
Zweirichtungsverkehr östlich Scholvinstraße,
Südseite Verkehrsberuhigter Geschäftsbereich
auf Basis der D-Linienplanung

- Verbreiterung der Gehwege. Längs-Stellplätze
- Baumerhalt / -ergänzung. Schrägparken vor bzw. zwischen den Bäumen
- Erhalt Seitenraum zwischen Knochenhauerstraße und Schmiedestraße
- Platzraum: ca. 70 Stellplätze + ca. 30 eingeschr. Haltverbot / Lieferv
- Taxenaufstellflächen als Alternative A oder B noch in Diskussion

A3: M 1 : 1.000
Stand: 20.08.2013