Anlage 1 zur Drucksache Nr. /2014

Lageplan Bahnsteigverlängerung Stadtbahnhaltestelle - Am Brabrinke

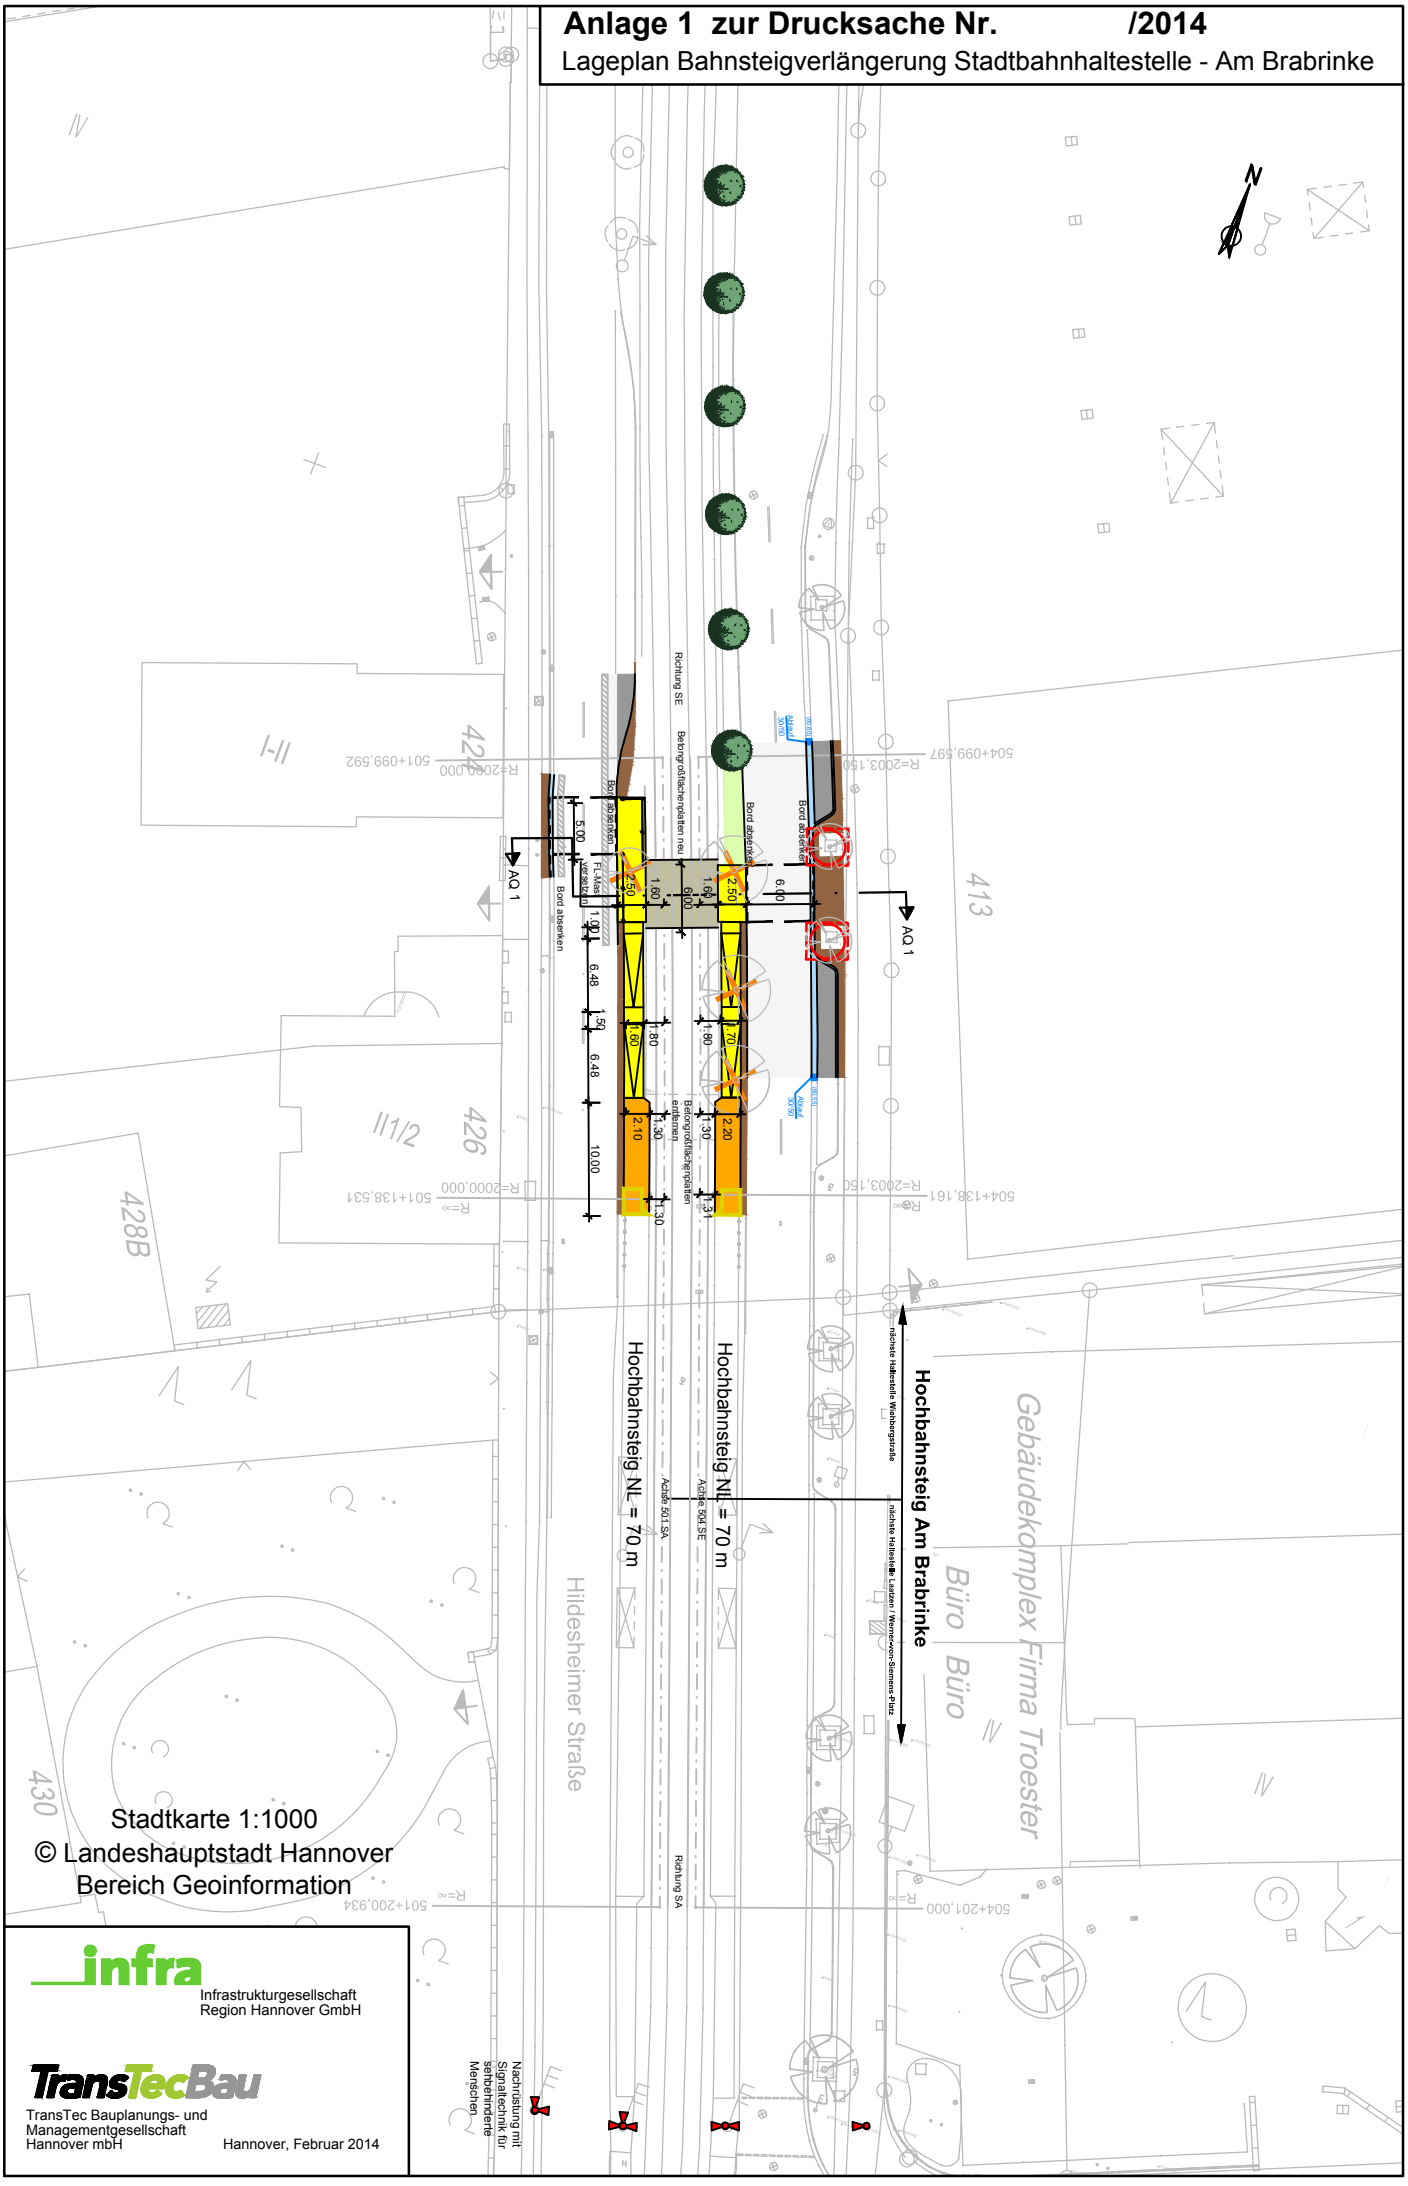

geplottet am: 26.02.2014 gespeichert unter: P:\004739_Bstgverlängerungen_Linie_1\41_Verkehrsanlage\Lph3_Entwurfsplanung\Druckvorlage LHH\Hbstg Am Brabrinke\4739_VA4LA1_DS_AmBrabrinke.dwg