

**OBJEKT** GS Wettbergen  
**PROJEKT** Klassencontaineranlage für 6 AURs  
**PROJEKTNR.:** K.1916.02165, **LAGERBUCHNR.:** 057/0009

**Anlage Nr. 3.1**


**Lageplan**



**OBJEKT** GS Wettbergen  
**PROJEKT** Klassencontaineranlage für 6 AURs  
**PROJEKTNR.:** K.1916.02165, **LAGERBUCHNR.:** 057/0009

**Anlage Nr. 3.2**


**Grundriss**

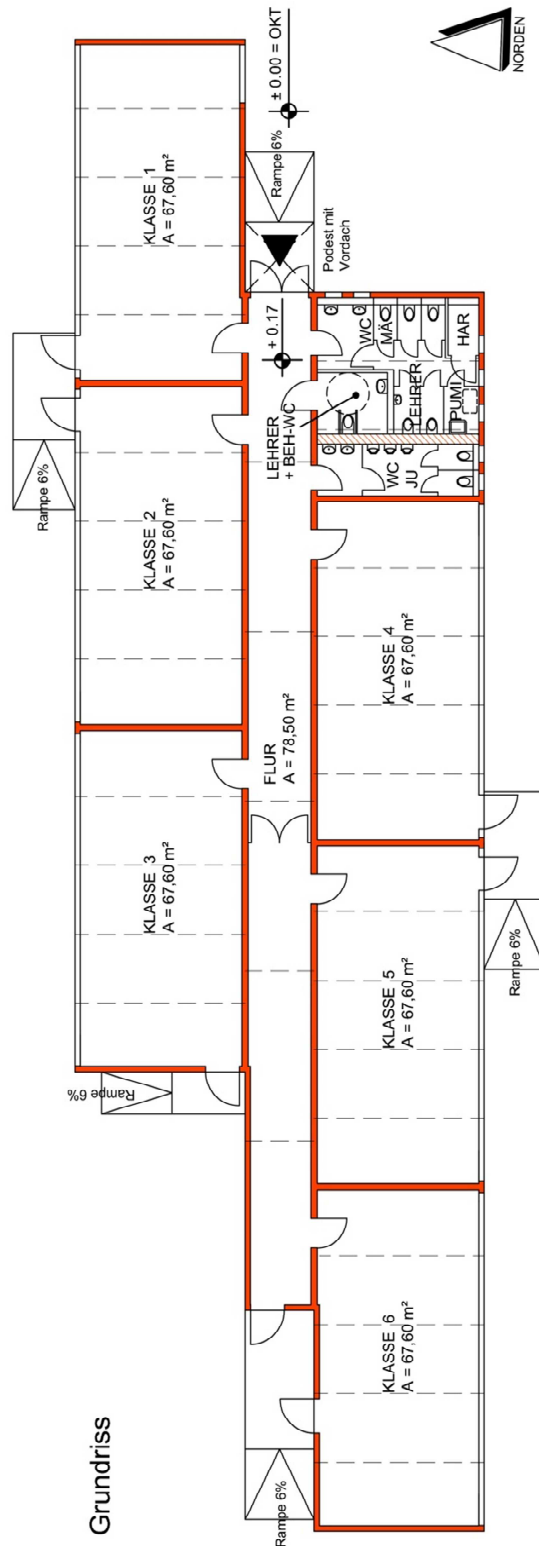


**OBJEKT** GS Wettbergen  
**PROJEKT** Klassencontaineranlage für 6 AURs  
**PROJEKTNR.:** K.1916.02165, **LAGERBUCHNR.:** 057/0009

**Anlage Nr. 3.3**


**Ansichten**

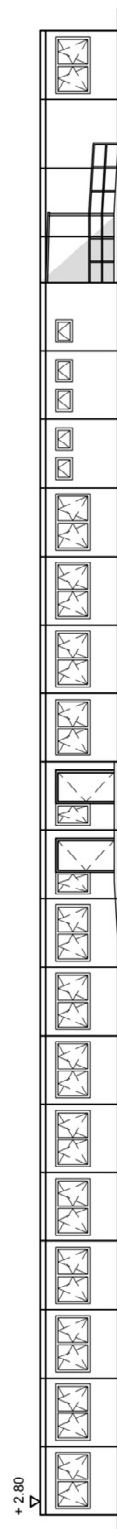


Ansicht von Süden

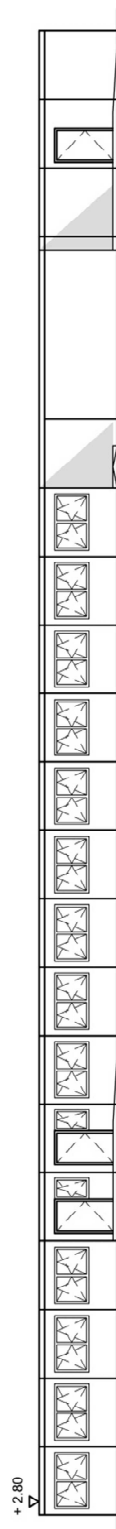

Ansicht von Norden

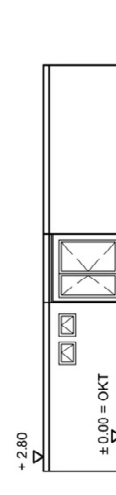

Ansicht von Osten

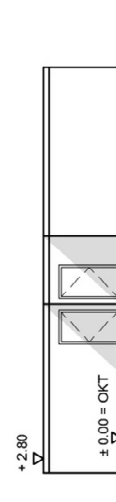

Ansicht von Westen