


OBJEKT GY Helene-Lange-Schule
PROJEKT Brandschutzmaßnahmen
PROJEKTNR.: B.191503014 **LAGERBUCHNR.:** 032/0169

Anlage Nr. 3.1

LAGEPLAN

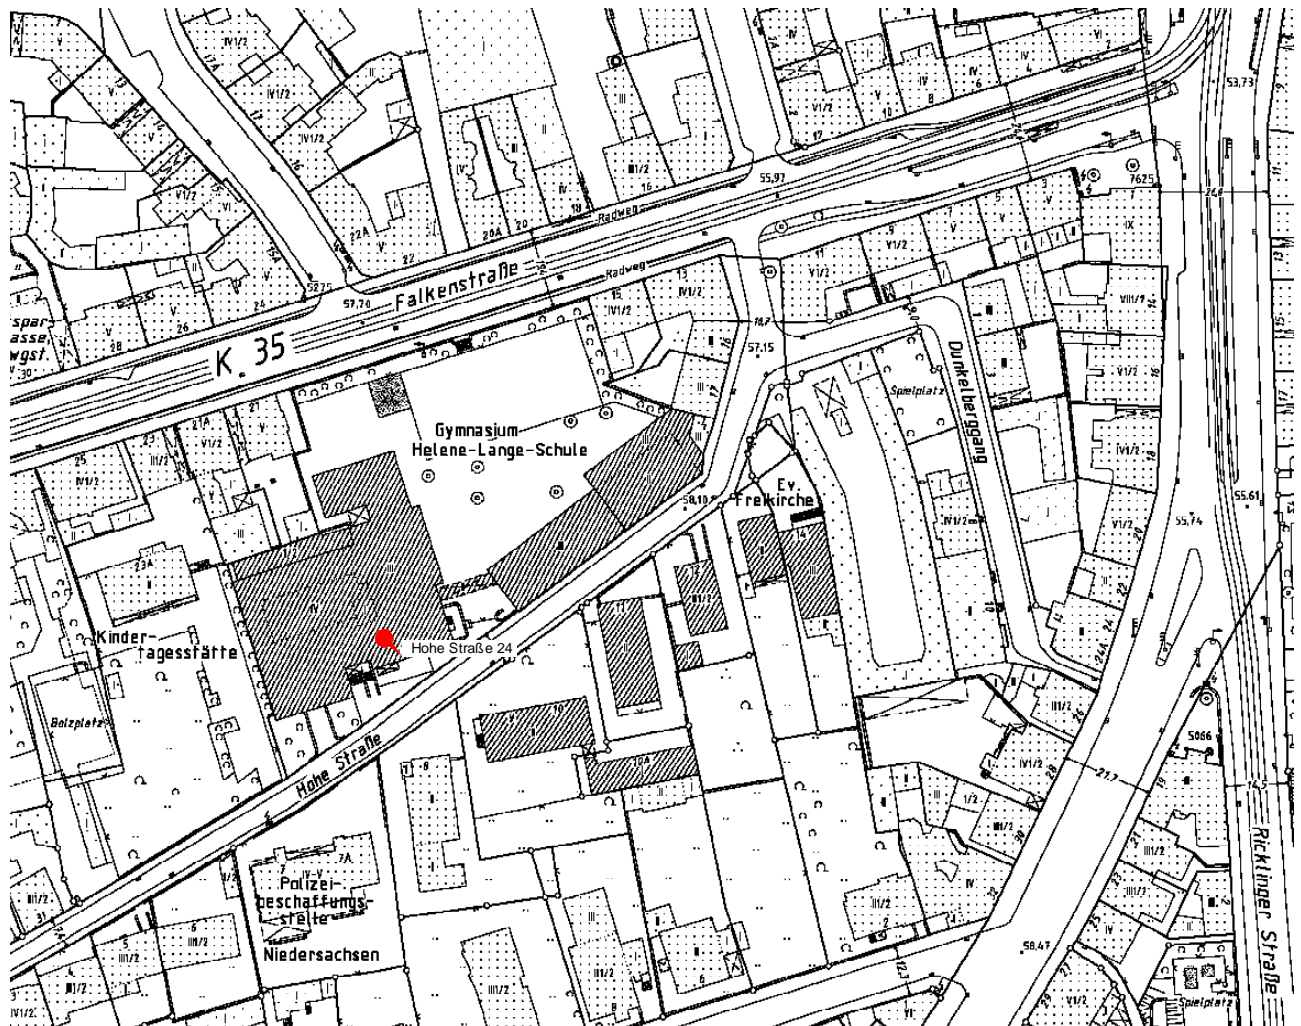

OBJEKT GY Helene-Lange-Schule
PROJEKT Brandschutzmaßnahmen
PROJEKTNR.: B.191503014 **LAGERBUCHNR.:** 032/0169

Anlage Nr. 3.2


GRUNDRISS Hauptgebäude Kellergeschoss



OBJEKT GY Helene-Lange-Schule
PROJEKT Brandschutzmaßnahmen
PROJEKTNR.: B.191503014 **LAGERBUCHNR.:** 032/0169

Anlage Nr. 3.3


GRUNDRISS Hauptgebäude Erdgeschoss

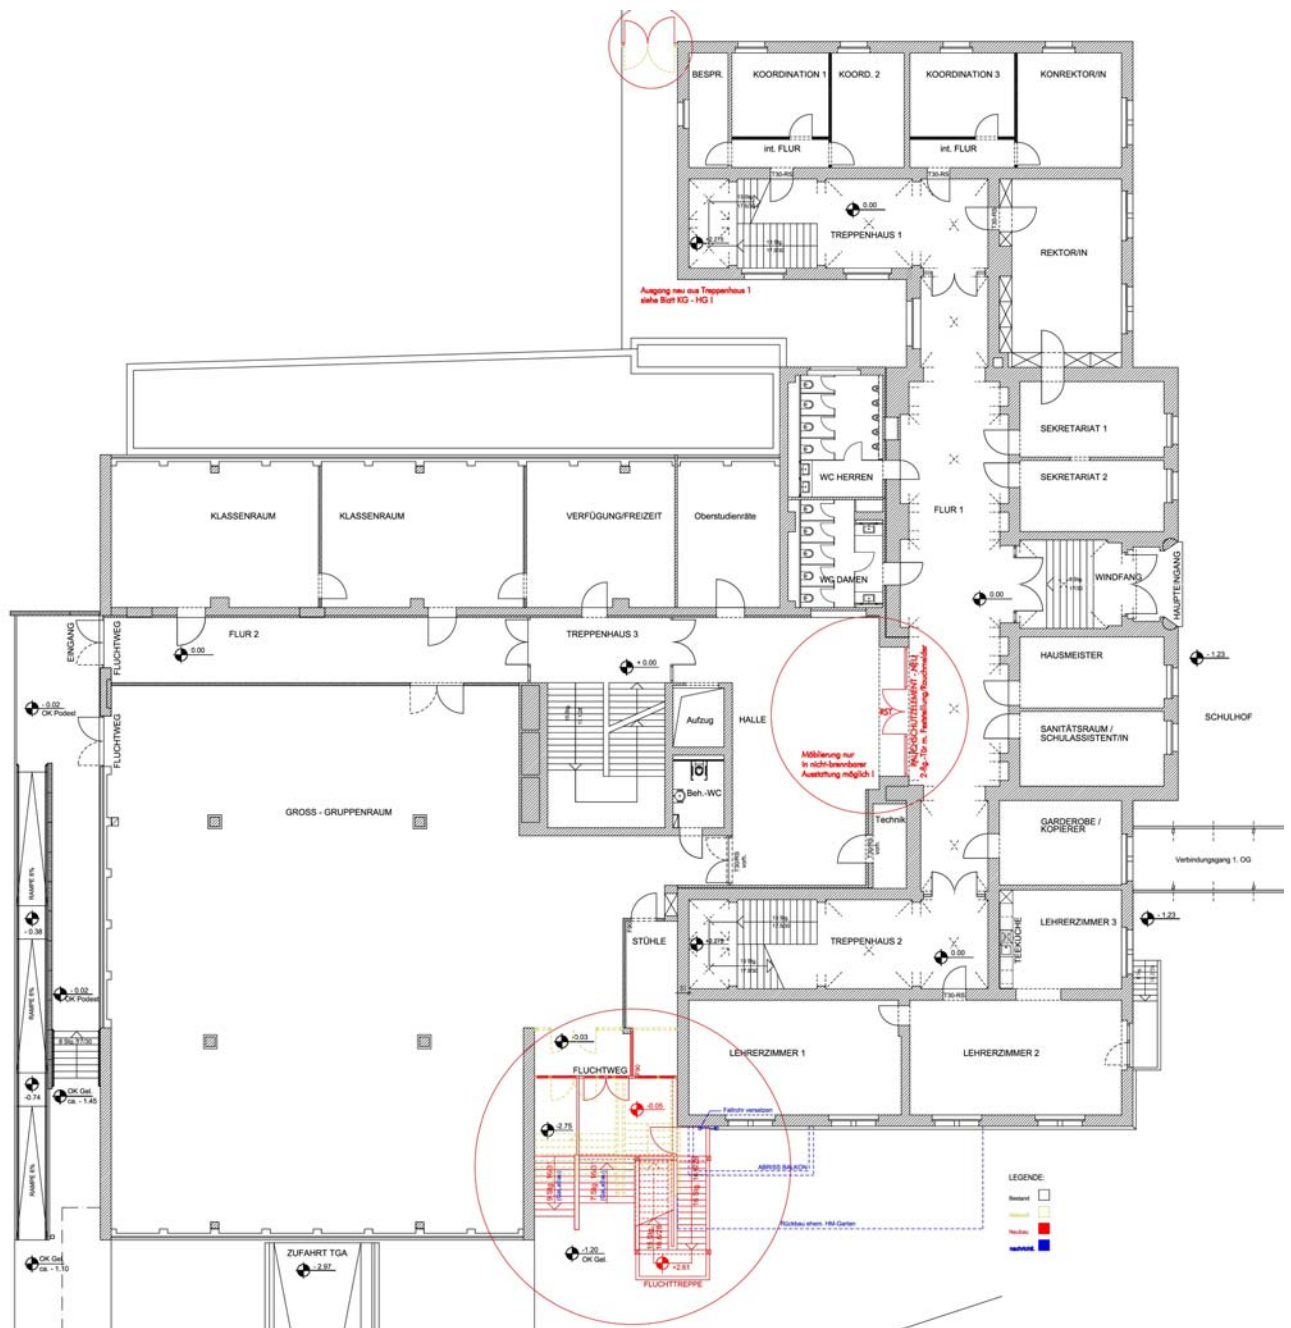

OBJEKT	<u>GY Helene-Lange-Schule</u>
PROJEKT	<u>Brandschutzmaßnahmen</u>
PROJEKTNR.:	<u>B.191503014</u> <u>LAGERBUCHNR.: 032/0169</u>

Anlage Nr. 3.4


GRUNDRISS Hauptgebäude 1. Obergeschoss

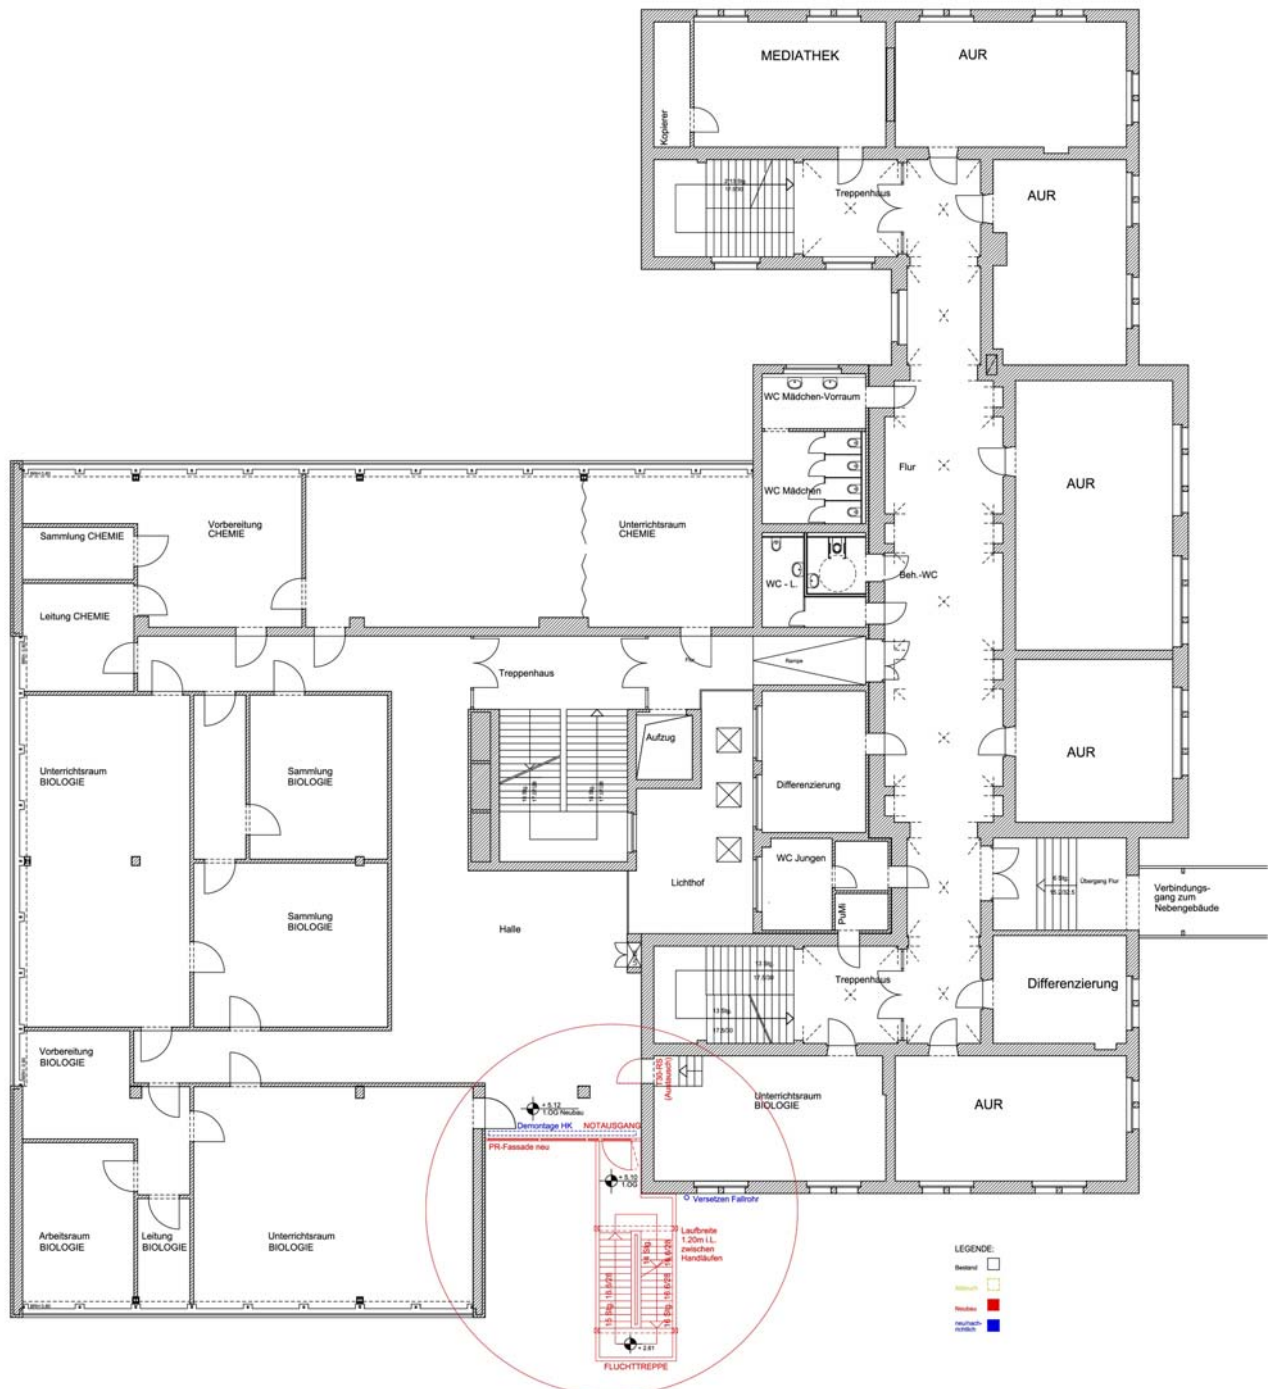

OBJEKT GY Helene-Lange-Schule
PROJEKT Brandschutzmaßnahmen
PROJEKTNR.: B.191503014 **LAGERBUCHNR.:** 032/0169

Anlage Nr. 3.5


GRUNDRISS Hauptgebäude 2. Obergeschoss

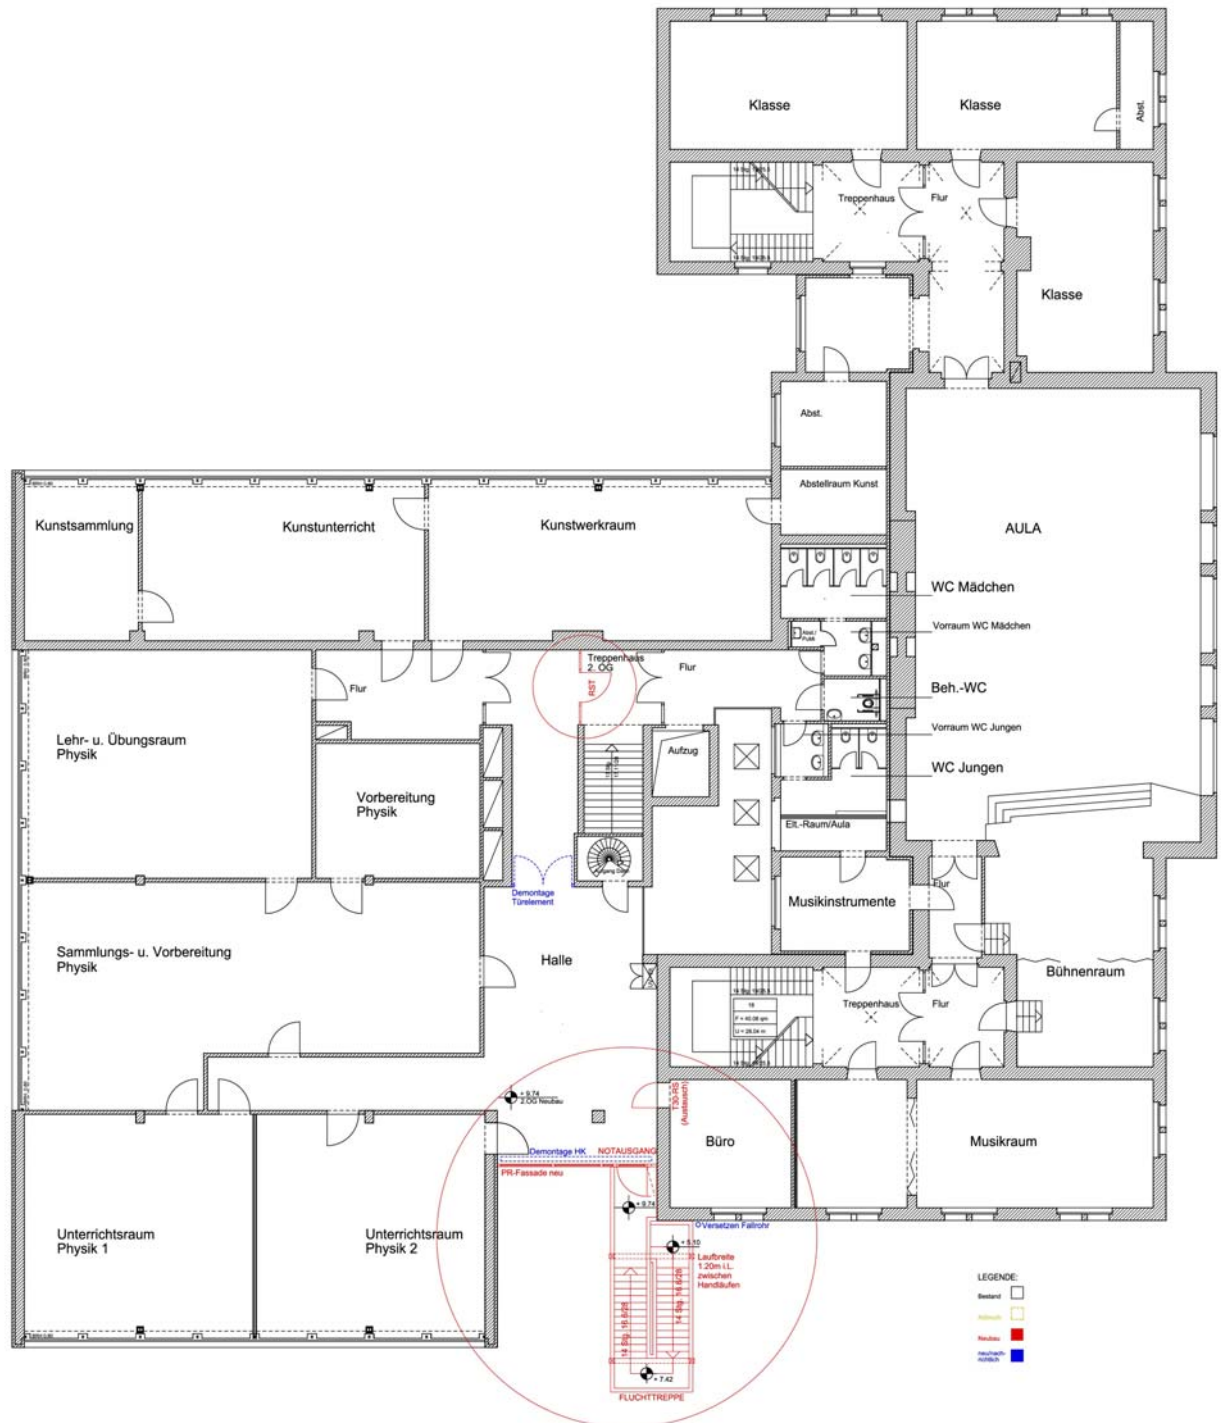

OBJEKT	<u>GY Helene-Lange-Schule</u>
PROJEKT	<u>Brandschutzmaßnahmen</u>
PROJEKTNR.:	<u>B.191503014</u>
	<u>LAGERBUCHNR.: 032/0169</u>

Anlage Nr. 3.6


SCHNITT Hauptgebäude

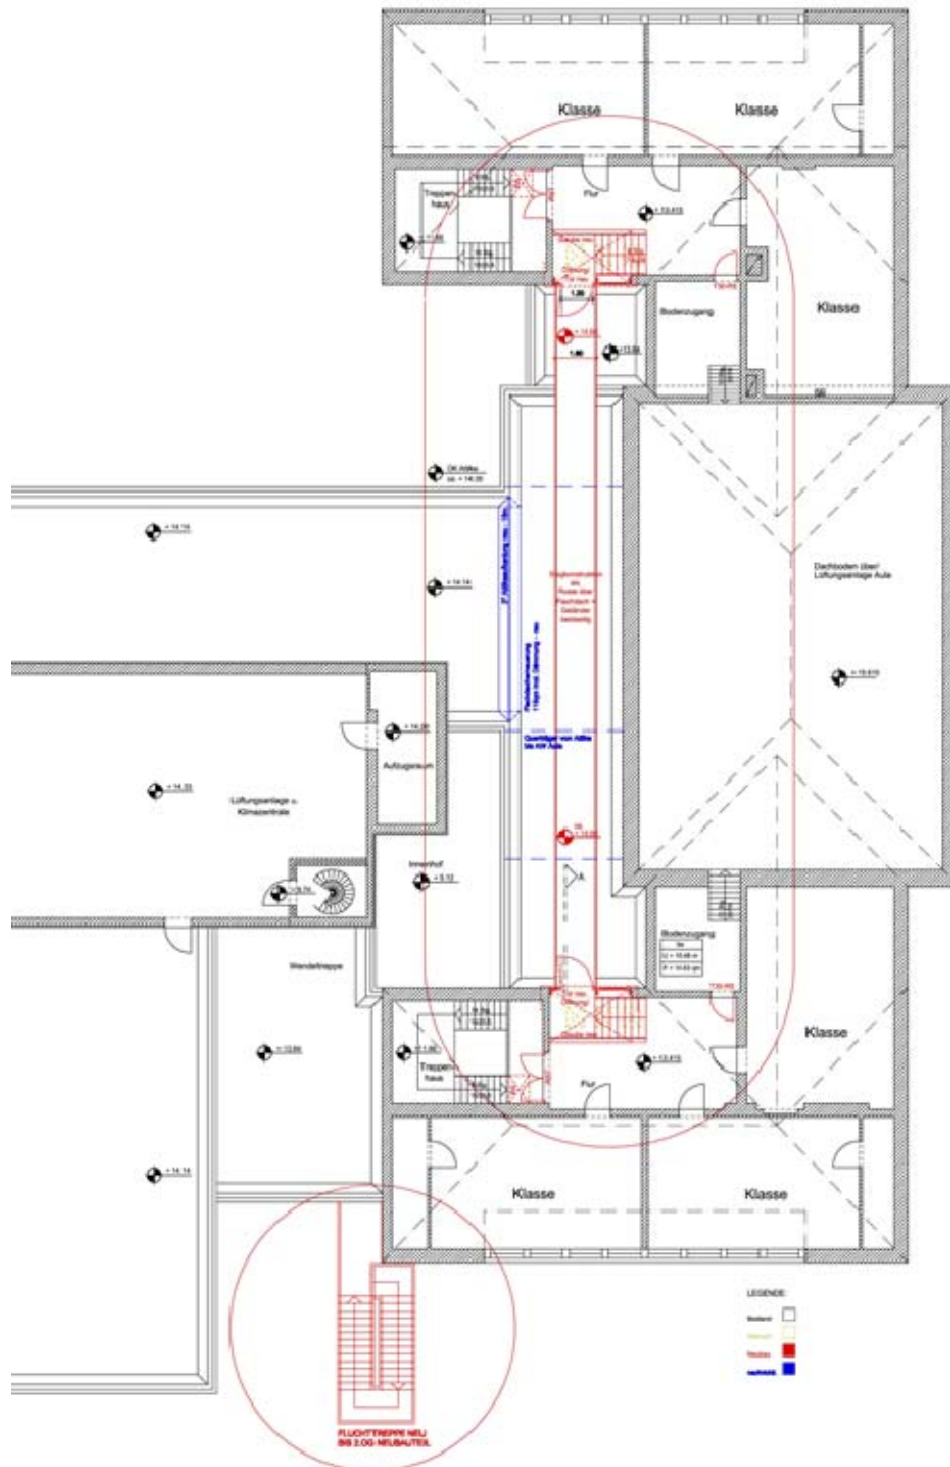

OBJEKT GY Helene-Lange-Schule
PROJEKT Brandschutzmaßnahmen
PROJEKTNR.: B.191503014 **LAGERBUCHNR.:** 032/0169


Anlage Nr. 3.7

SCHNITT Hauptgebäude

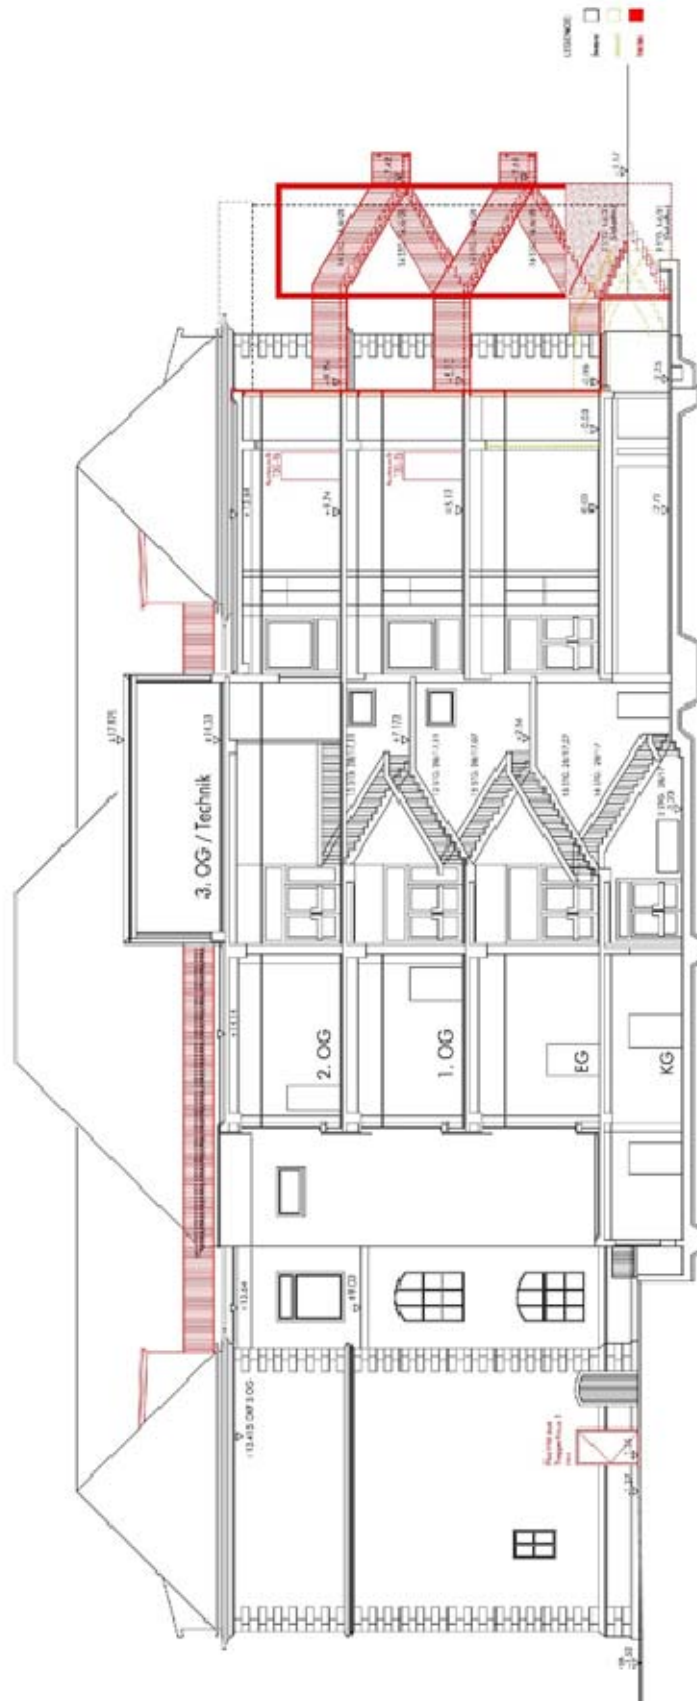


OBJEKT	<u>GY Helene-Lange-Schule</u>	Anlage Nr. 3.8
PROJEKT	<u>Brandschutzmaßnahmen</u>	
PROJEKTNR.:	<u>B.191503014</u>	

DACHGAUBE Hauptgebäude

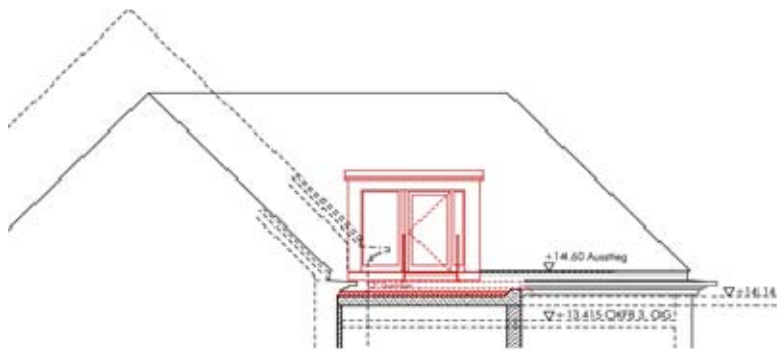

ANSICHT NORD - Gaube an Treppenhaus 2
(Ansicht Süd - Gaube an Treppenhaus 1 /entspr./gespiegelt)

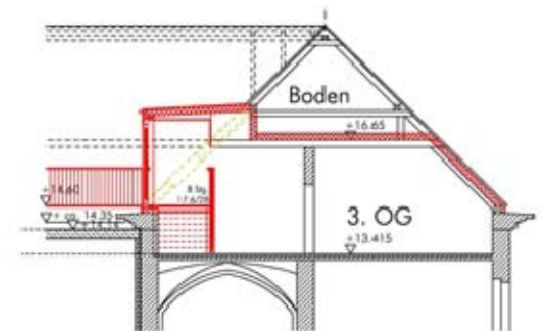

SCHNITT A - A


LEGENDE:

- Bestand 
- Neubau 
- Neu/Da 

OBJEKT GY Helene-Lange-Schule
PROJEKT Brandschutzmaßnahmen
PROJEKTNR.: B.191503014 **LAGERBUCHNR.:** 032/0169

Anlage Nr. 3.9


ANSICHT SÜD Hauptgebäude

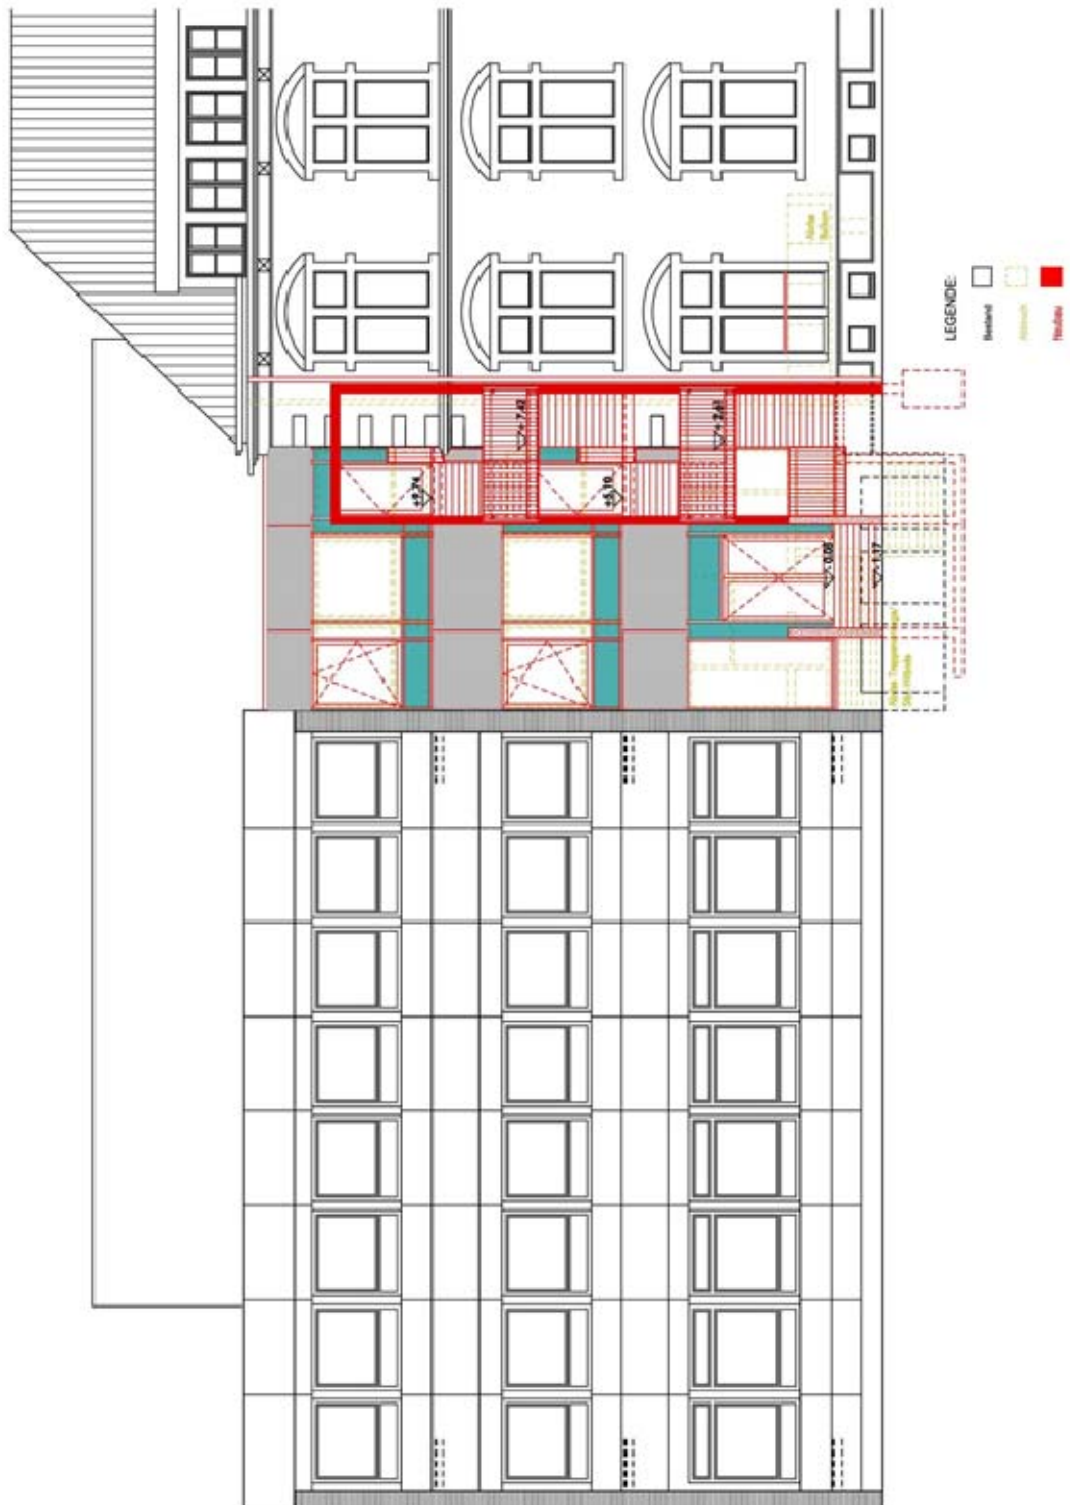

OBJEKT GY Helene-Lange-Schule
PROJEKT Brandschutzmaßnahmen
PROJEKTNR.: B.191503014 **LAGERBUCHNR.:** 032/0169

Anlage Nr. 3.10


GRUNDRISS Nebengebäude Erdgeschoss

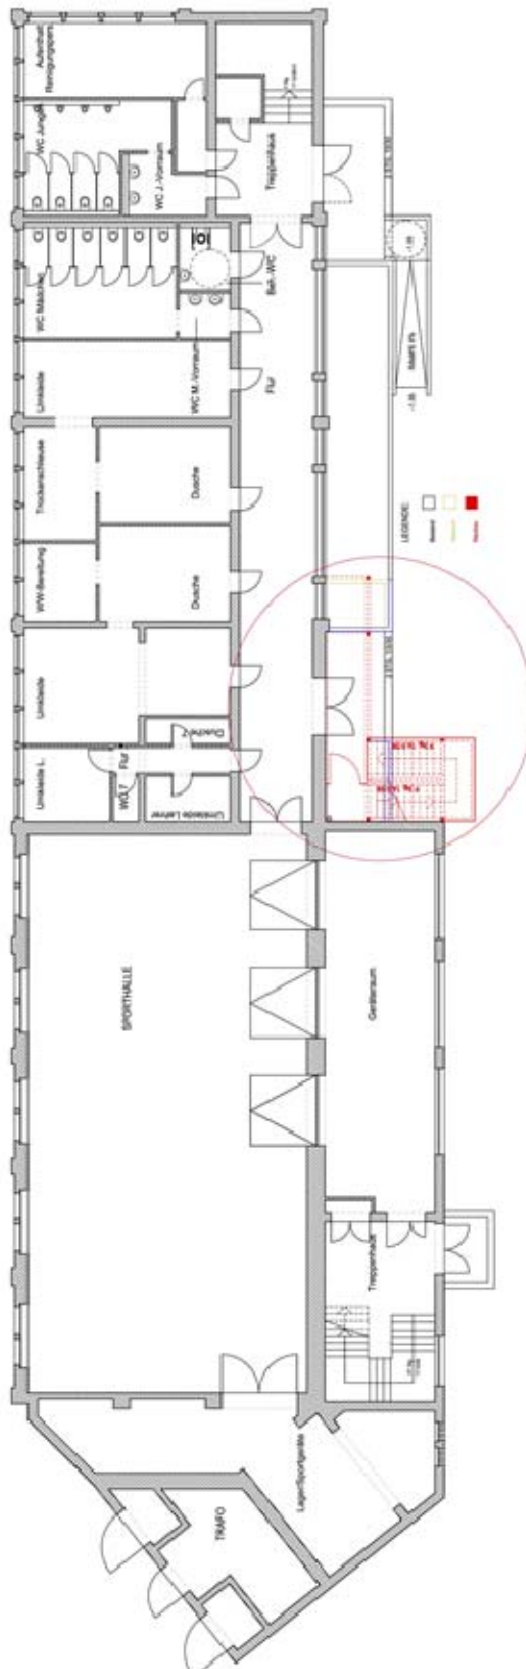

OBJEKT GY Helene-Lange-Schule
PROJEKT Brandschutzmaßnahmen
PROJEKTNR.: B.191503014 **LAGERBUCHNR.:** 032/0169

Anlage Nr. 3.11


GRUNDRISS Nebengebäude 1. Obergeschoss

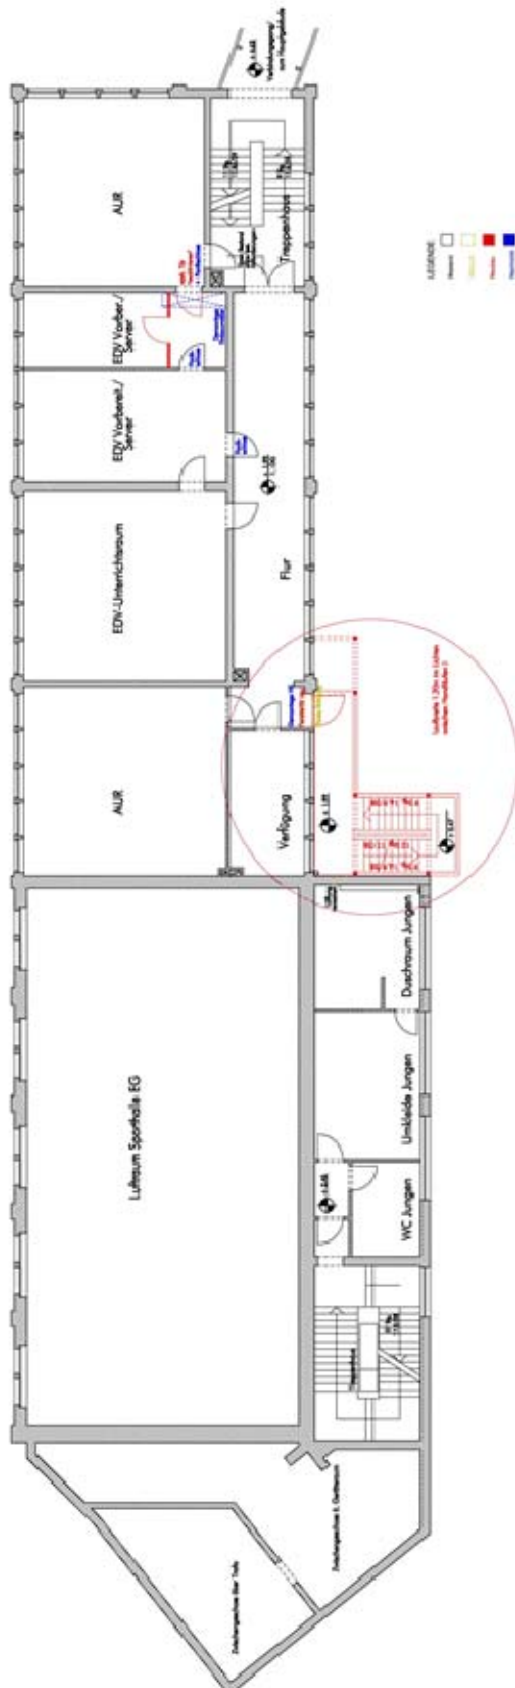

OBJEKT GY Helene-Lange-Schule
PROJEKT Brandschutzmaßnahmen
PROJEKTNR.: B.191503014 **LAGERBUCHNR.:** 032/0169

Anlage Nr. 3.12

GRUNDRISS Nebengebäude 2. Obergeschoss

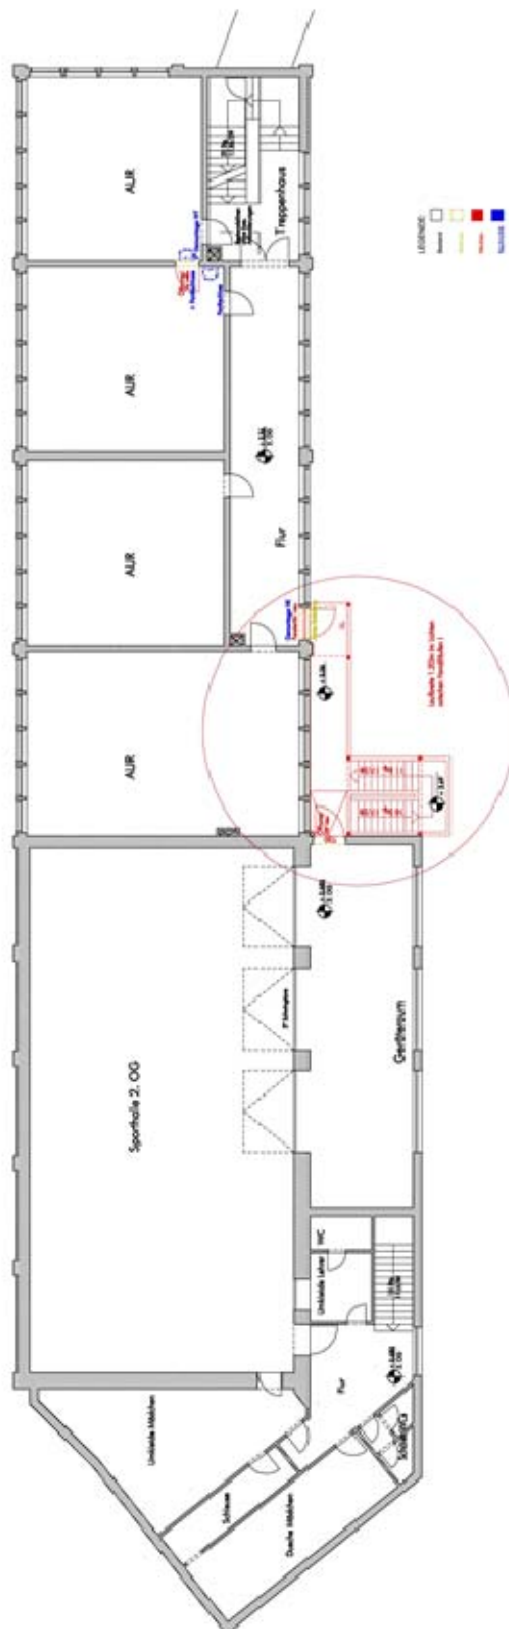

OBJEKT GY Helene-Lange-Schule
PROJEKT Brandschutzmaßnahmen
PROJEKTNR.: B.191503014 **LAGERBUCHNR.:** 032/0169

Anlage Nr. 3.13

ANSICHTEN Nebengebäude

