1:1000

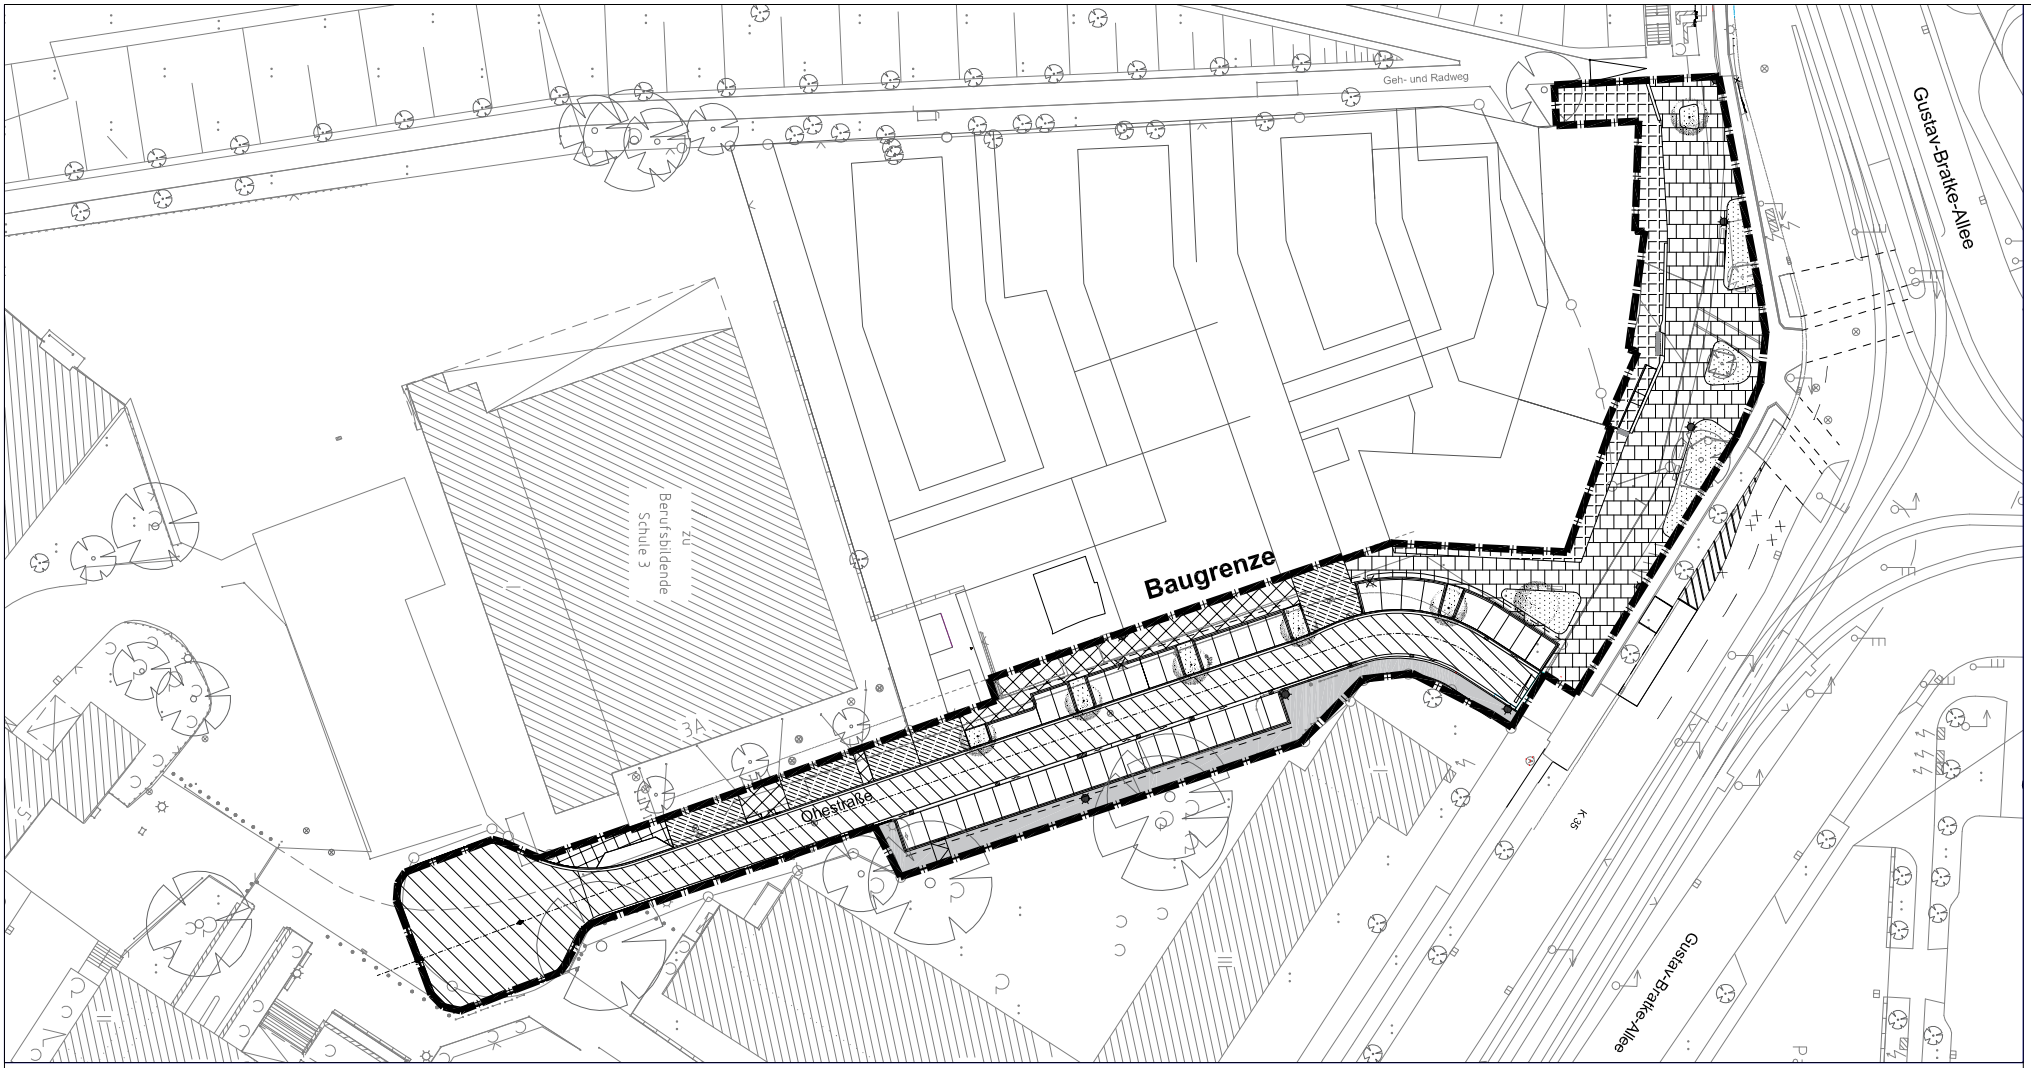

Legende

- Gehweg/Betonsteinplatten, grau 40/40/6
- Gehweg/Betonsteinpflaster, grau 20/20/6
- Vorplatz/Betonsteinpflaster, grau 20/20/8
- Zufahrt/Betonsteinpflaster, grau 20/10/8
- Parkplatz/Betonsteinpflaster, anthrazit 20/10/8
- Vorplatz, Klinkerfläche
- Grünfläche/Rasen
- Fahrbahn, Asphalt
- Sitzbank geplant
- Baum vorhanden
- Baum geplant
- Leuchte vorhanden
- Leuchte entfällt
- Leuchte geplant

FACHBEREICH TIEFBAU

Straßenplanung

November 2019
Änderungen vorbehalten!

Anlage 1 zur
Drucksache Nr.