


Basisdaten: Stadtkarte 1:1000  
 © Landeshauptstadt Hannover - GeoInformation

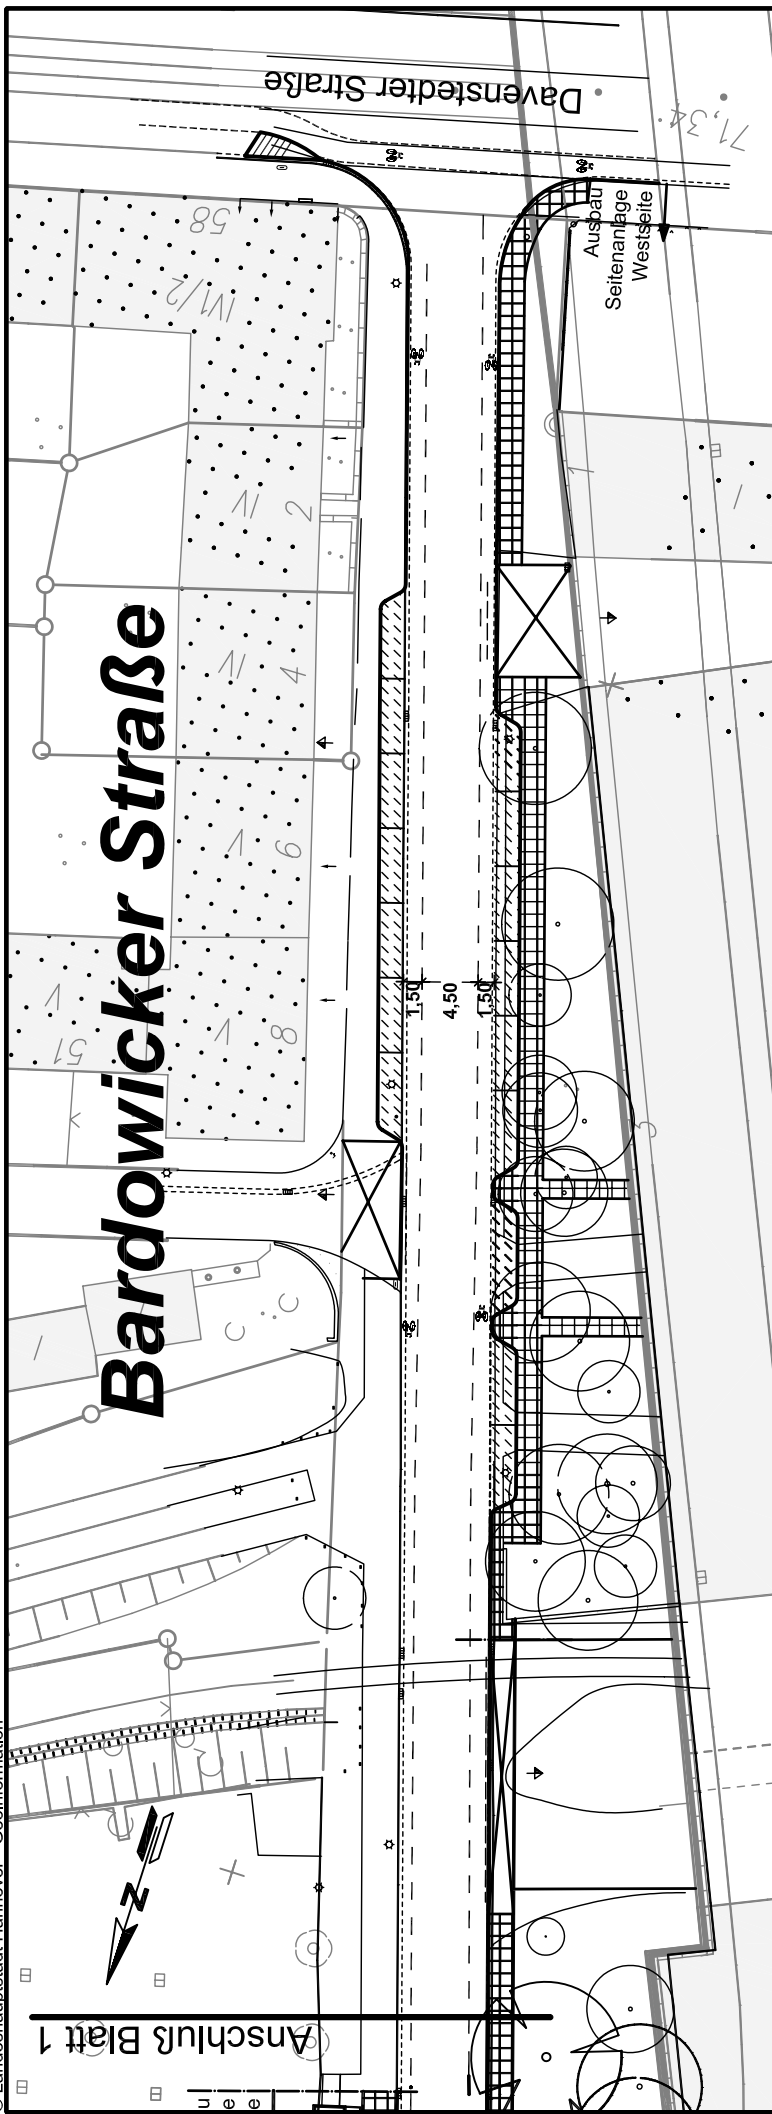

Anlage 1 zur  
 Drucksache Nr.  
 -Blatt 2-

/ 2011

**FACHBEREICH TIEFBAU**  
**Straßenplanung**

66.21

Februar 2011

Änderungen vorbehalten !

**Zeichenerklärung**

- |  |             |  |                    |
|--|-------------|--|--------------------|
|  | Überfahrt   |  | Ausbaugrenze       |
|  | Gehweg      |  | Eingang / Einfahrt |
|  | Fahrbahn    |  | vorh. Leuchte      |
|  | Haltestelle |  | vorh./gepl. Baum   |
|  | Parken      |  | Lichtsignalanlage  |