Landeshauptstadt Hannover
Fachbereich Bauen-Hochbau

Hannover, den 31.08.2004

VORHABEN
Erweiterung und Sanierung 2. BA Glockseeschule

Grundriss Obergeschoss
Anlage Nr. 5 zur
Drucksache Nr.

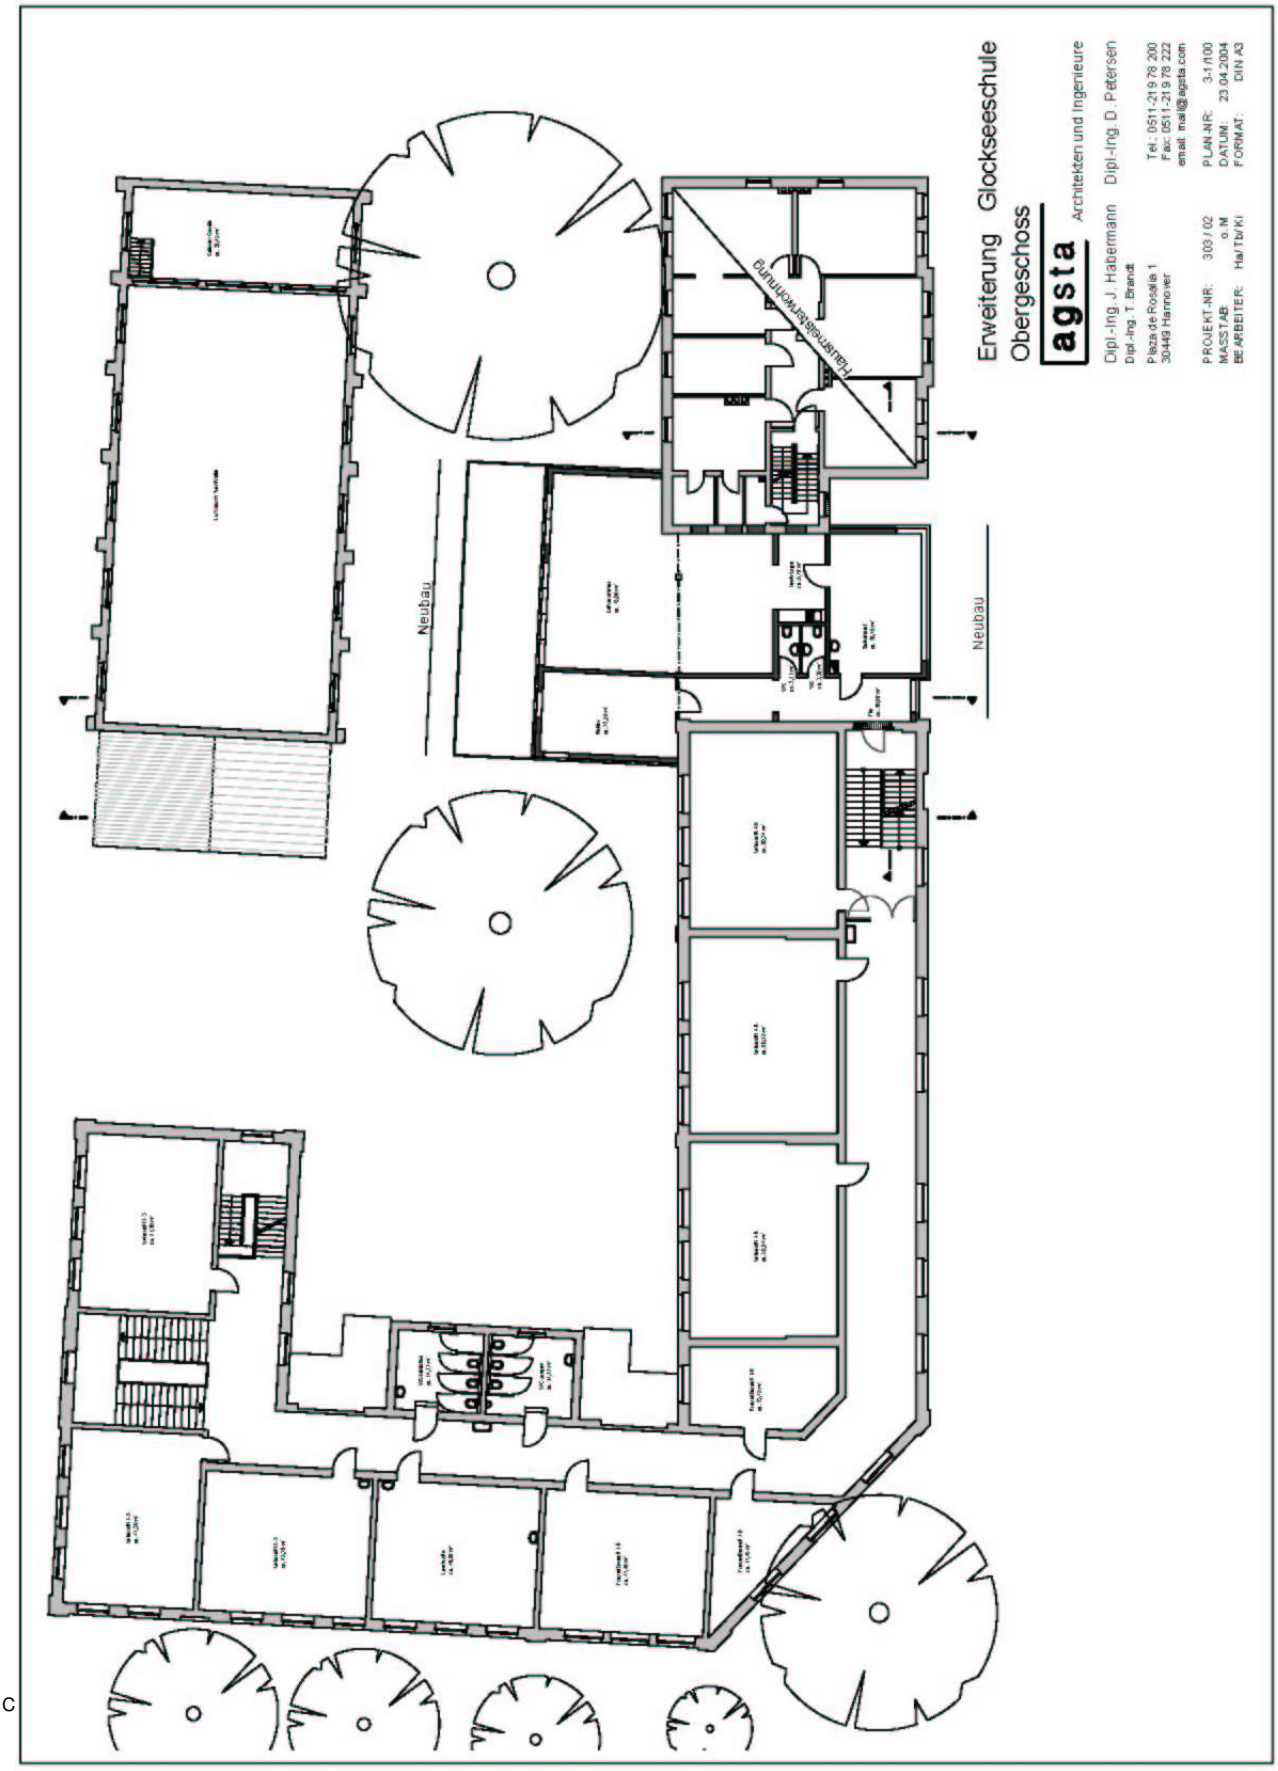

C