


VORHABEN: Grundschule Stammestraße
Teilsanierung Hausschwamm
Lagerbuchnr.: 033/0043

Anlage Nr. 3
zur Drucksache Nr.:
Objektbeschreibung

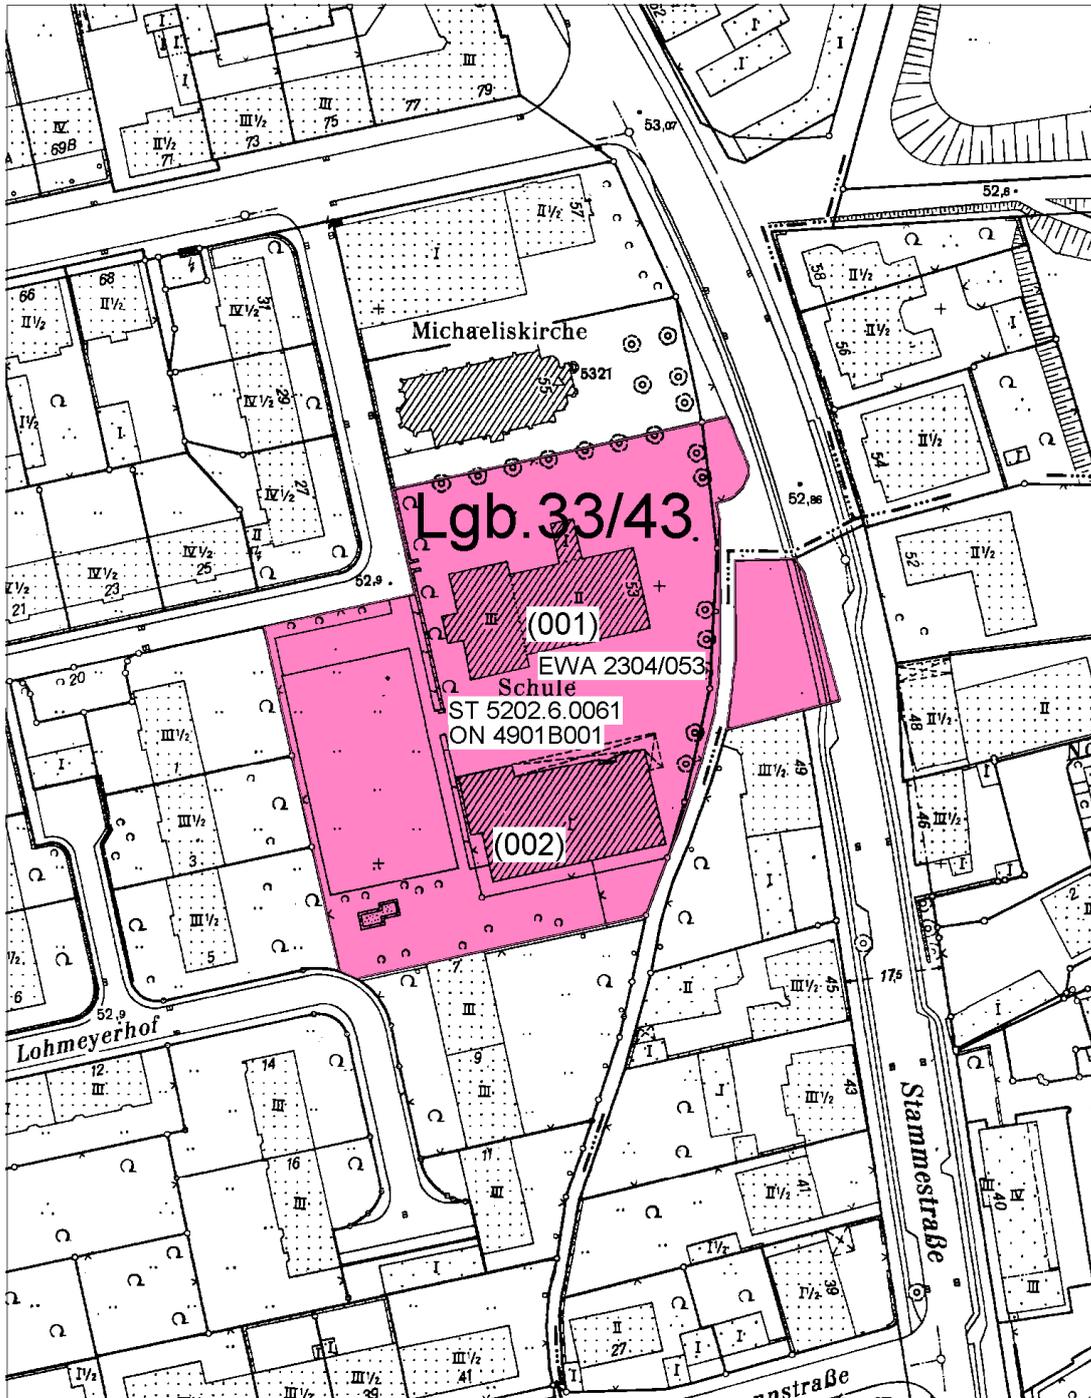

GS Stammestraße 53

Maßstab: 1:1000