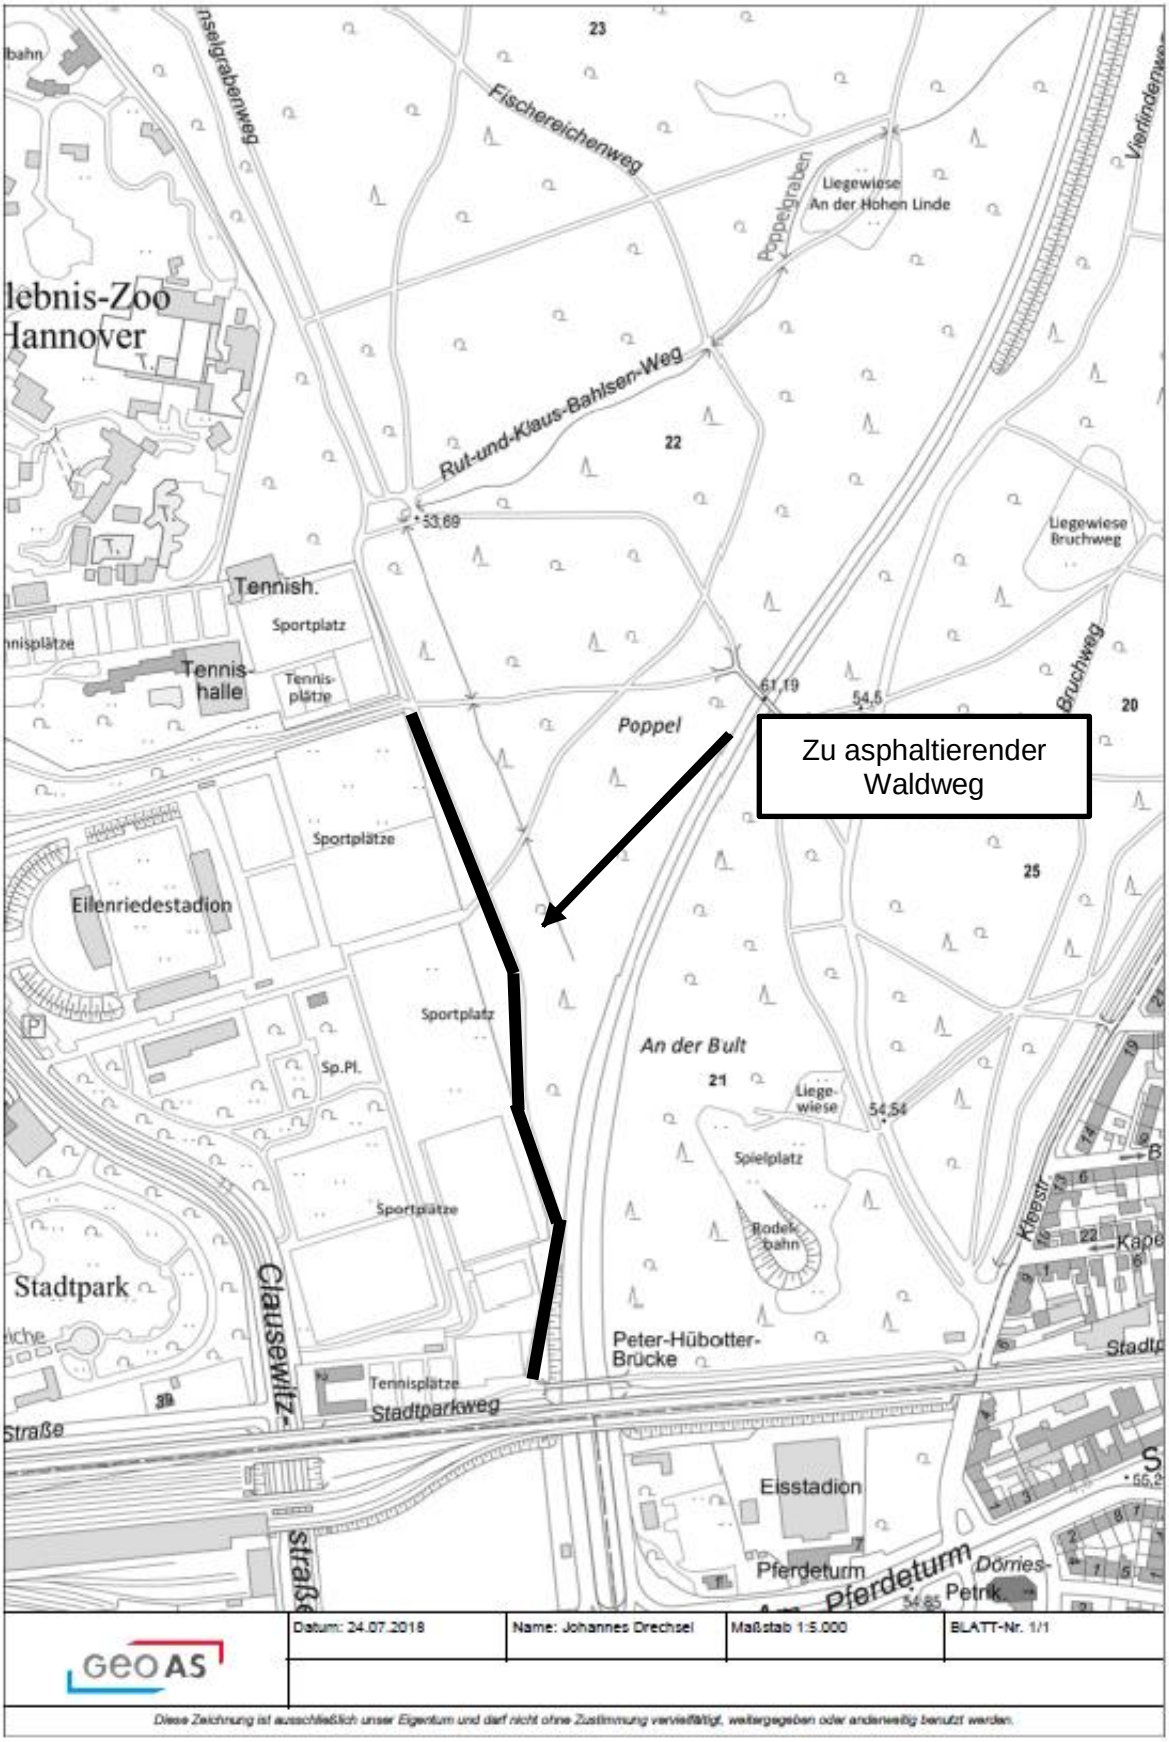Anlage 1: Lage des zu asphaltierenden Weges mit Gesamtlänge von 550 m