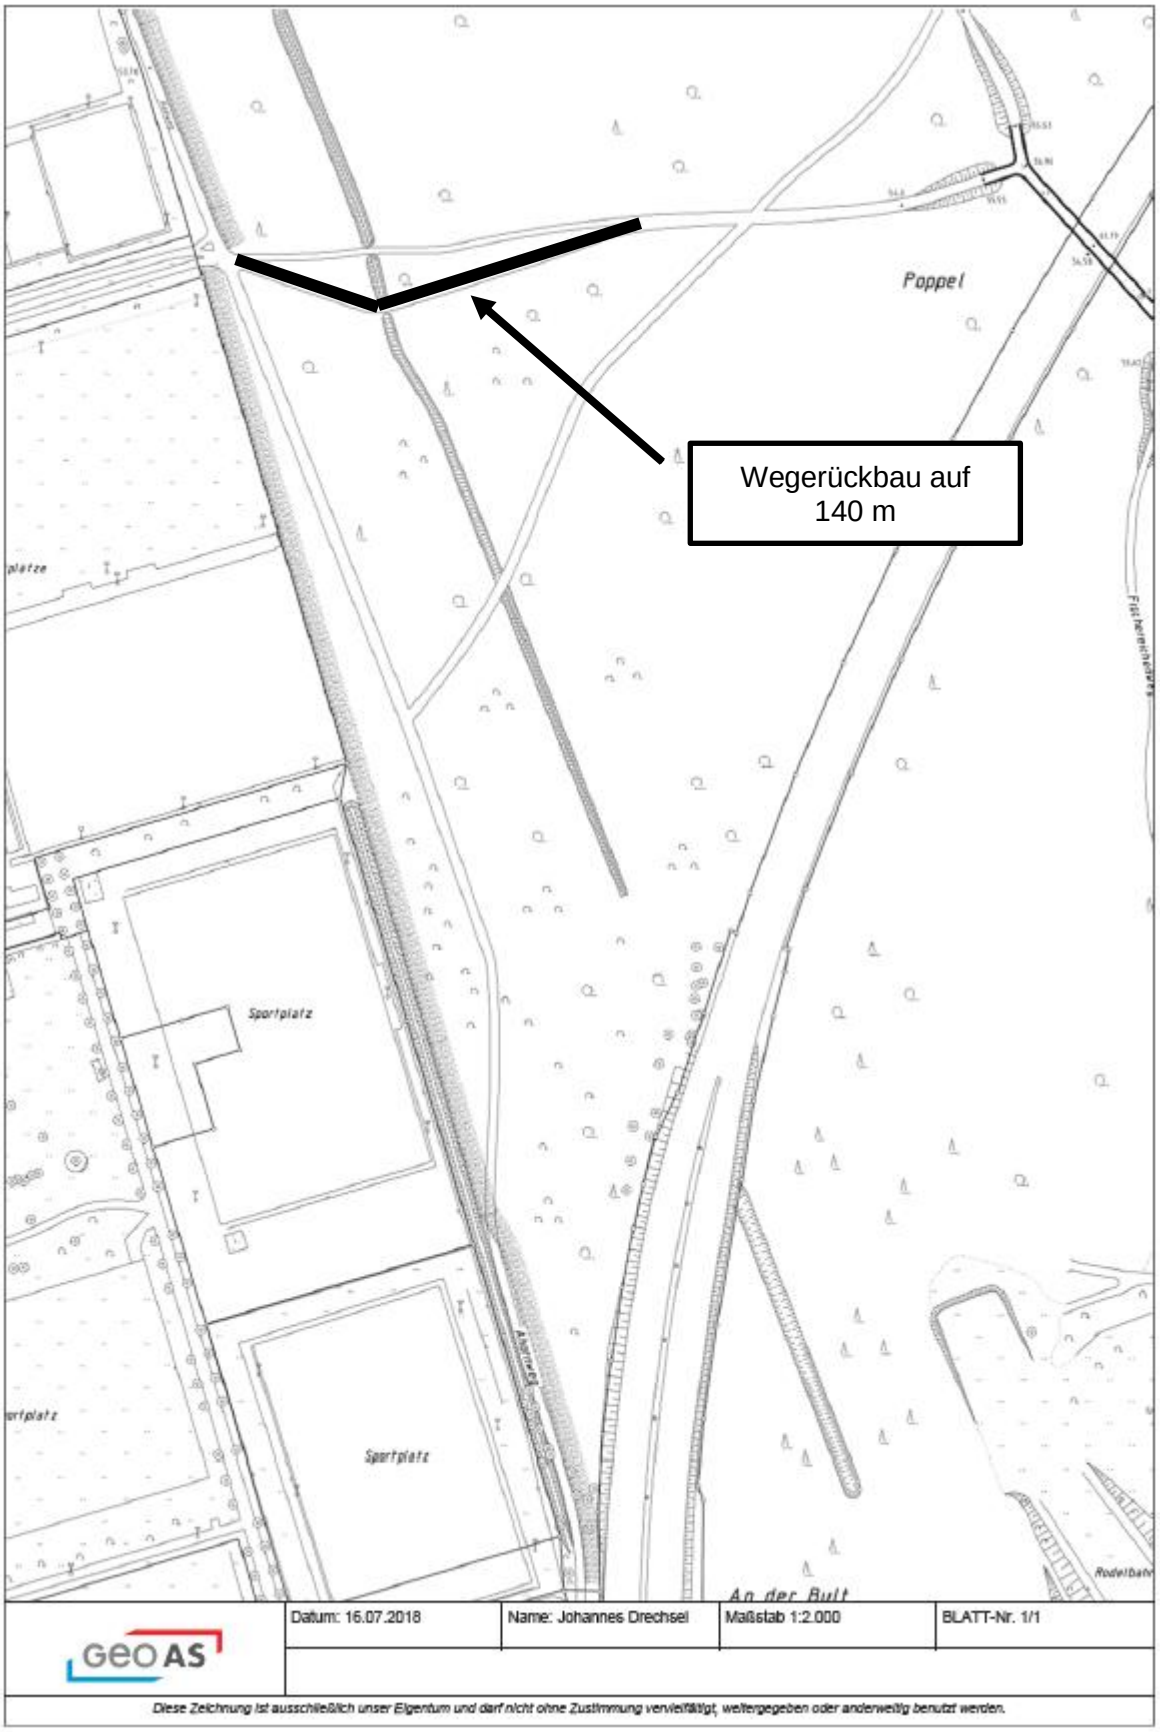Anlage 2: Wegerückbau als ausgleichende Maßnahme