



**Landeshauptstadt Hannover**  
**Bebauungsplan Nr. 472, 2. Änderung**  
**- Völgerstraße -**  
**-vereinfachtes Verfahren gemäß §13 BauGB-**

**Präambel**

Der Rat der Landeshauptstadt Hannover hat den Bebauungsplan Nr. 578, 1. Änderung, bestehend aus den textlichen Festsetzungen, als Satzung beschlossen; die Rechtsgrundlagen hierfür sind § 1 Abs. 3 und § 10 Abs. 1 des Baugesetzbuches (BauGB) vom 8. Dezember 1986 (BGBl. I S. 2253) in der Neufassung vom 23. September 2004 (BGBl. I S. 2414) und § 6 und § 40 der Niedersächsischen Gemeindeordnung (NGO) in der Neufassung vom 28. Oktober 2006 (Nds. GVBl. S. 473 vom 2. November 2006), jeweils in der zurzeit gültigen Fassung.

Hannover,

(Siegel)

Oberbürgermeister

---

Die Festsetzungen des Bebauungsplanes Nr. 472 werden wie folgt geändert:

**§ 1**

Der Geltungsbereich des Bebauungsplanes Nr. 472, 2. Änderung wird im westlichen Bereich begrenzt durch die östliche und nördliche Grenze des Grundstücks Loccumer Straße 46 (Christian-Andersen-Schule), die westliche Grenze der Loccumer Straße, im nördlichen Bereich durch die südliche Grenze der Garkenburgerstraße, im östlichen Bereich durch die östliche Grenze des Verbindungsweges Garkenburgerstraße / Völgerstraße / Erythropelstraße, weiterverlaufend an der südlichen Grenze der Völgerstraße (Flurstück 14/96, Flur 3, Gemarkung Wülfel) und der westlichen Grenze der Erythropelstraße, im südlichen Bereich durch die jeweils südliche Grenze der Grundstücke Erythropelstraße 63, Völgerstraße 6 und 8.

**§ 2**

Das Plangebiet wird hinsichtlich der Art der baulichen Nutzung auf die Baunutzungsverordnung vom 23. Januar 1990, zuletzt geändert am 22. April 1993, umgestellt. (§ 1 Abs. 3 BauGB u. § 1 Abs. 3 BauNVO).

Die Festsetzungen werden durch die folgenden textlichen Festsetzungen ergänzt. Die übrigen textlichen und zeichnerischen Festsetzungen bleiben von dieser Änderung unberührt.

**§ 3**

- (1) Im Geltungsbereich des Bebauungsplanes werden Einzelhandelsbetriebe ausgeschlossen.
  - (2) Der Verkauf an Endverbraucher ist ausnahmsweise zulässig, wenn er nach seiner Art in eindeutigem Zusammenhang mit der Produktion, der Ver- und Bearbeitung von Gütern einschließlich Reparatur- und Serviceleistungen der Betriebsstätte steht und sich nach seinem Umfang eindeutig unterordnet.  
(§1 Abs. 5 und 9 BauNVO)
- 

**Hinweis:**

Für diesen Bebauungsplan gilt:

- die **Verordnung über die bauliche Nutzung der Grundstücke** (Baunutzungsverordnung - BauNVO) vom 23. Januar 1990 (BGBl. I S.132), zuletzt geändert durch Gesetz vom 22. April 1993 (BGBl. I S.466),
  - die **Satzung zum Schutz von Bäumen, Sträuchern und Hecken im Gebiet der Landeshauptstadt Hannover als geschützte Landschaftsbestandteile** (Baumschutzsatzung) vom 08. Juni 1995.  
(Amtsblatt für den Regierungsbezirk Hannover 1995 / Nr. 16 vom 05. Juli 1995)
-

---

**Planentwurf** Der Entwurf des Bebauungsplans wurde ausgearbeitet von dem Fachbereich Planen und Stadtentwicklung

Planung Süd  
Hannover, . . . 2009  
Im Auftrag

Hannover, . . . 2009  
Im Auftrag

Dr. Ing. Schlesier  
Sachgebietsleiter

Heesch  
Fachbereichsleiter

---

**Aufstellungsbeschluss** Der Rat / Verwaltungsausschuss der Landeshauptstadt Hannover hat in seiner Sitzung am die Aufstellung des Bebauungsplans beschlossen.

Die Bekanntmachung erfolgte in den hannoverschen Tageszeitungen am .....  
Hannover,

Stadtplanung 61.1B  
Im Auftrag

(Siegel)

---

**Auslegungsbeschluss** Der Rat der Landeshauptstadt Hannover hat in seiner Sitzung am dem Entwurf des Bebauungsplanes sowie der Begründung zugestimmt und die öffentliche Auslegung gemäss § 3 Abs. 2 BauGB beschlossen

Ort und Dauer der öffentlichen Auslegung wurden am .....in den hannoverschen Tageszeitungen bekannt gemacht.

Der Entwurf des Bebauungsplans und die Begründung haben vom.....bis.....gemäß § 3 Abs. 2 BauGB öffentlich ausgelegen.

Hannover,

Stadtplanung 61.1B  
Im Auftrag

(Siegel)

---

**Satzungsbeschluss** Der Rat der Landeshauptstadt Hannover hat den Bebauungsplan nach Prüfung der Stellungnahmen am.....als Satzung beschlossen sowie der Begründung zugestimmt (§ 3 Abs. 2, § 10 Abs. 1 BauGB).

Hannover,

Stadtplanung 61.1B  
Im Auftrag

(Siegel)

---

**Inkrafttreten** Der Satzungsbeschluss ist bekannt gemacht worden im „Gemeinsames Amtsblatt für die Region Hannover und die Landeshauptstadt Hannover“ Nr. .... am .....

Mit diesem Tage ist der Bebauungsplan in Kraft getreten (§ 10 Abs. 3 BauGB).

Hannover,

Stadtplanung 61.1B  
Im Auftrag

(Siegel)

---

**Verletzung von beachtlichen Vorschriften über die Aufstellung des Bebauungsplans** Innerhalb eines Jahres nach Bekanntmachung des Bebauungsplans ist die Verletzung von beachtlichen Verfahrens- und Formvorschriften, die Verletzung der Vorschriften über das Verhältnis des Bebauungsplans und des Flächennutzungsplans sowie ein beachtlicher Mangel des Abwägungsvorganges **nicht** geltend gemacht worden (§ 215 BauGB).


Hannover,

Stadtplanung 61.1B  
Im Auftrag

(Siegel)

---

Anlage zur Textsatzung

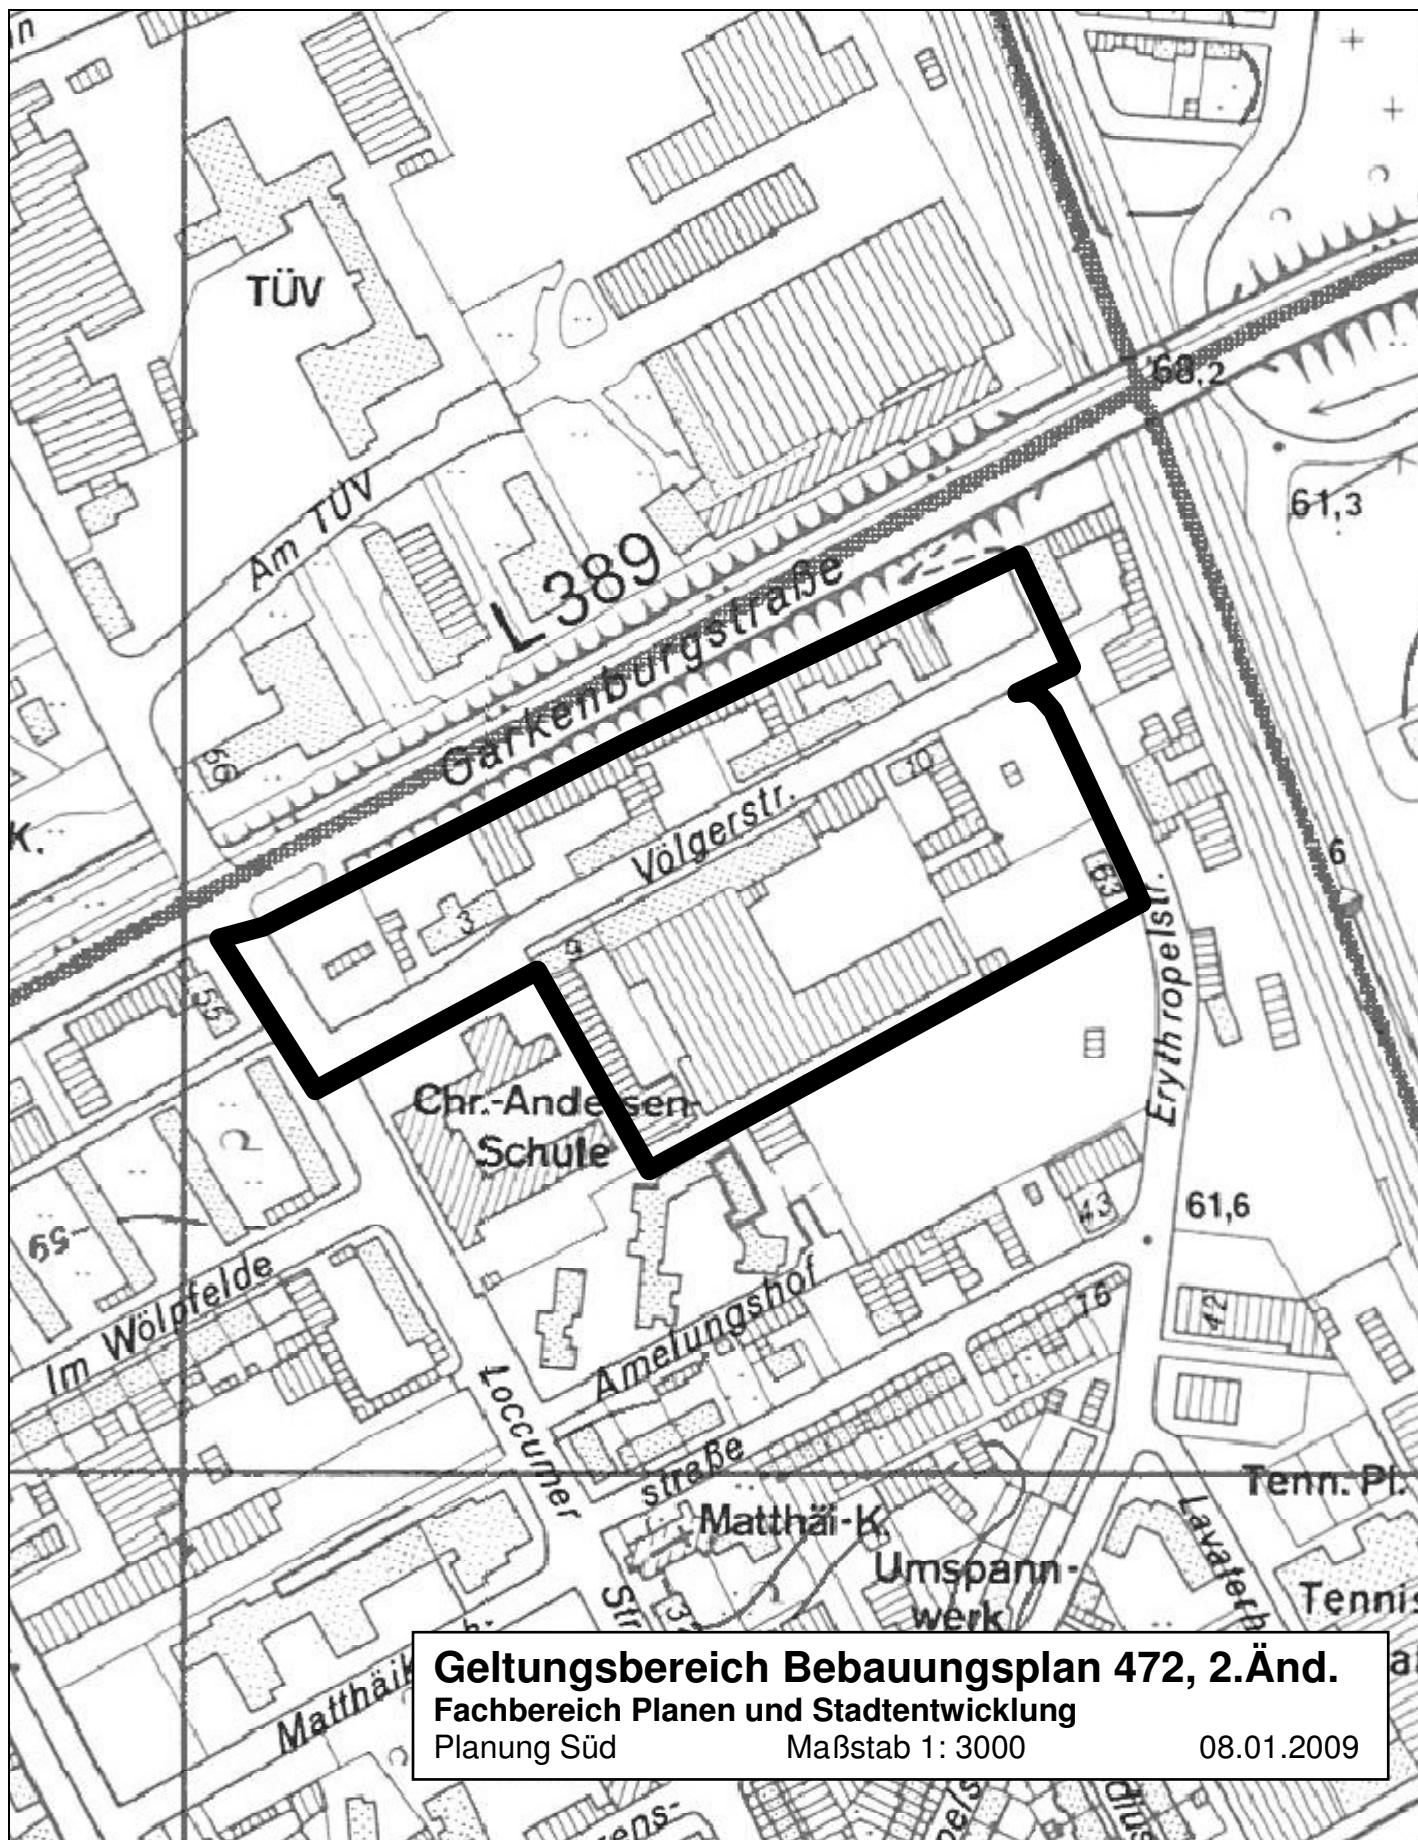

**Geltungsbereich Bebauungsplan 472, 2.Änd.**  
Fachbereich Planen und Stadtentwicklung  
Planung Süd                      Maßstab 1: 3000                      08.01.2009

