



Basisdaten: Stadtkarte 1:1000

© Landeshauptstadt Hannover - Geoinformation

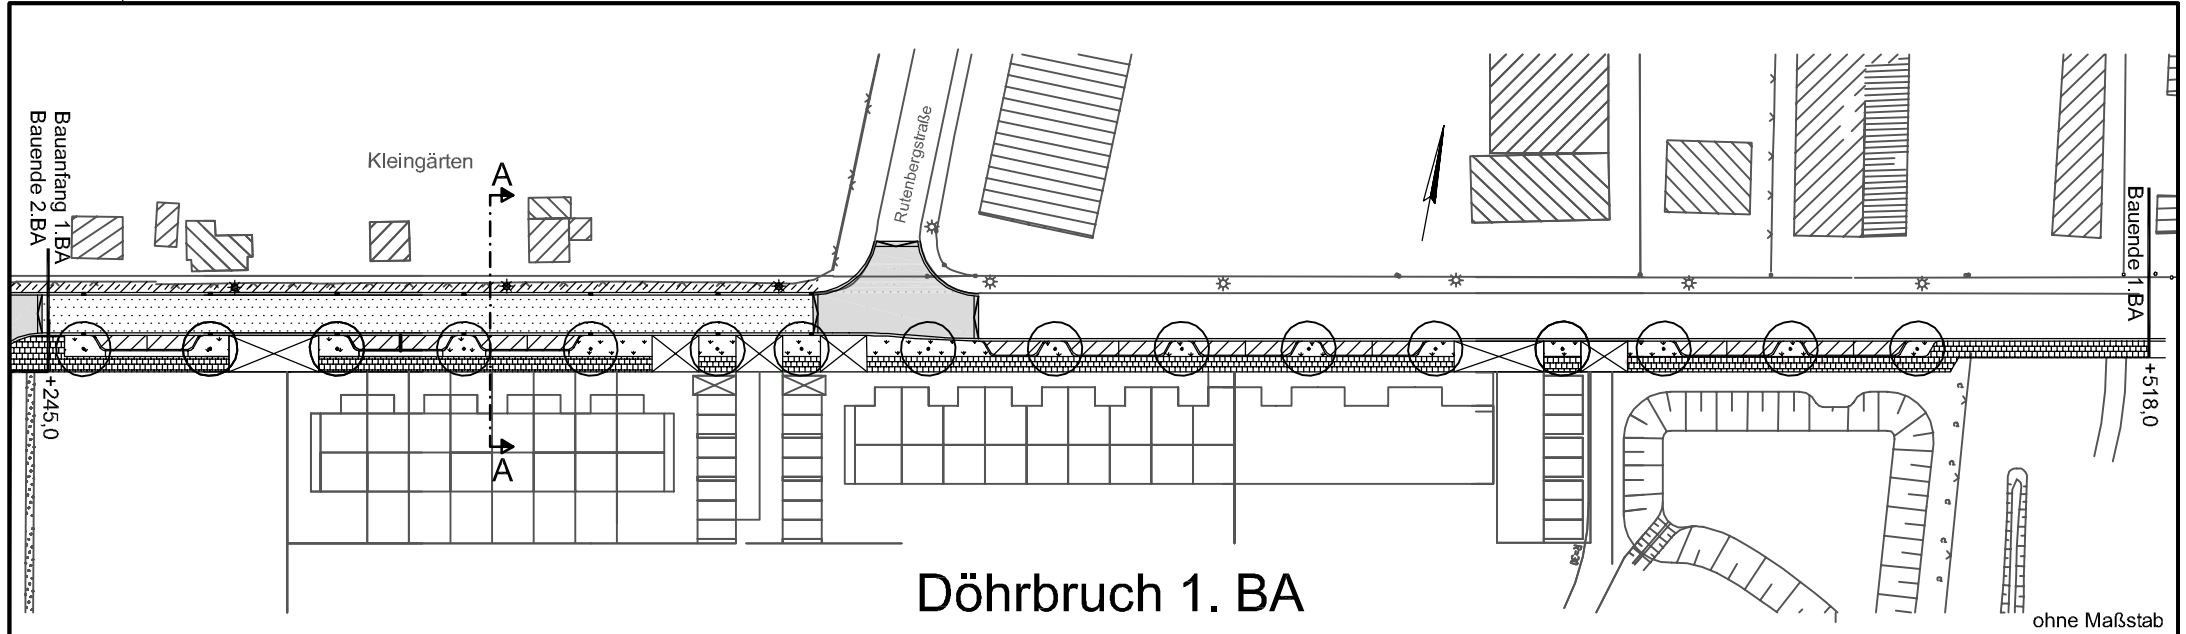

Schnitt A-A
ohne Maßstab

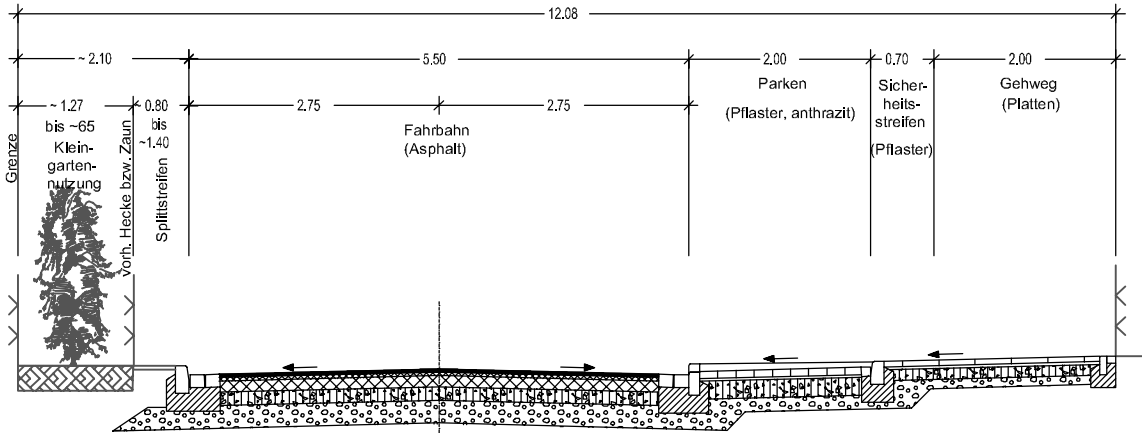

Legende

- Fahrbahn, Asphalt
- Aufpflasterung, Pflaster, grau
- Parken, Pflaster, anthrazit
- Anpassungsstreifen aus Splitt
- Gehweg, Platten, grau
- Überfahrt, Pflaster, grau
- Sicherheitsstreifen, Pflaster, anthrazit
- Baumscheibe
- Leuchte geplant
- Leuchte vorhanden

FACHBEREICH TIEFBAU
Straßenplanung

66.21

April 2010

Änderungen vorbehalten !

Anlage 1 zur
Drucksache Nr.

/ 2010