


Anlage 1 zur Begründung B-Plan Nr. 1469, 1. Änderung
 Ausschnitt aus dem Bebauungsplan 1469 mit dem Geltungsbereich der Änderung
 (ohne Maßstab)

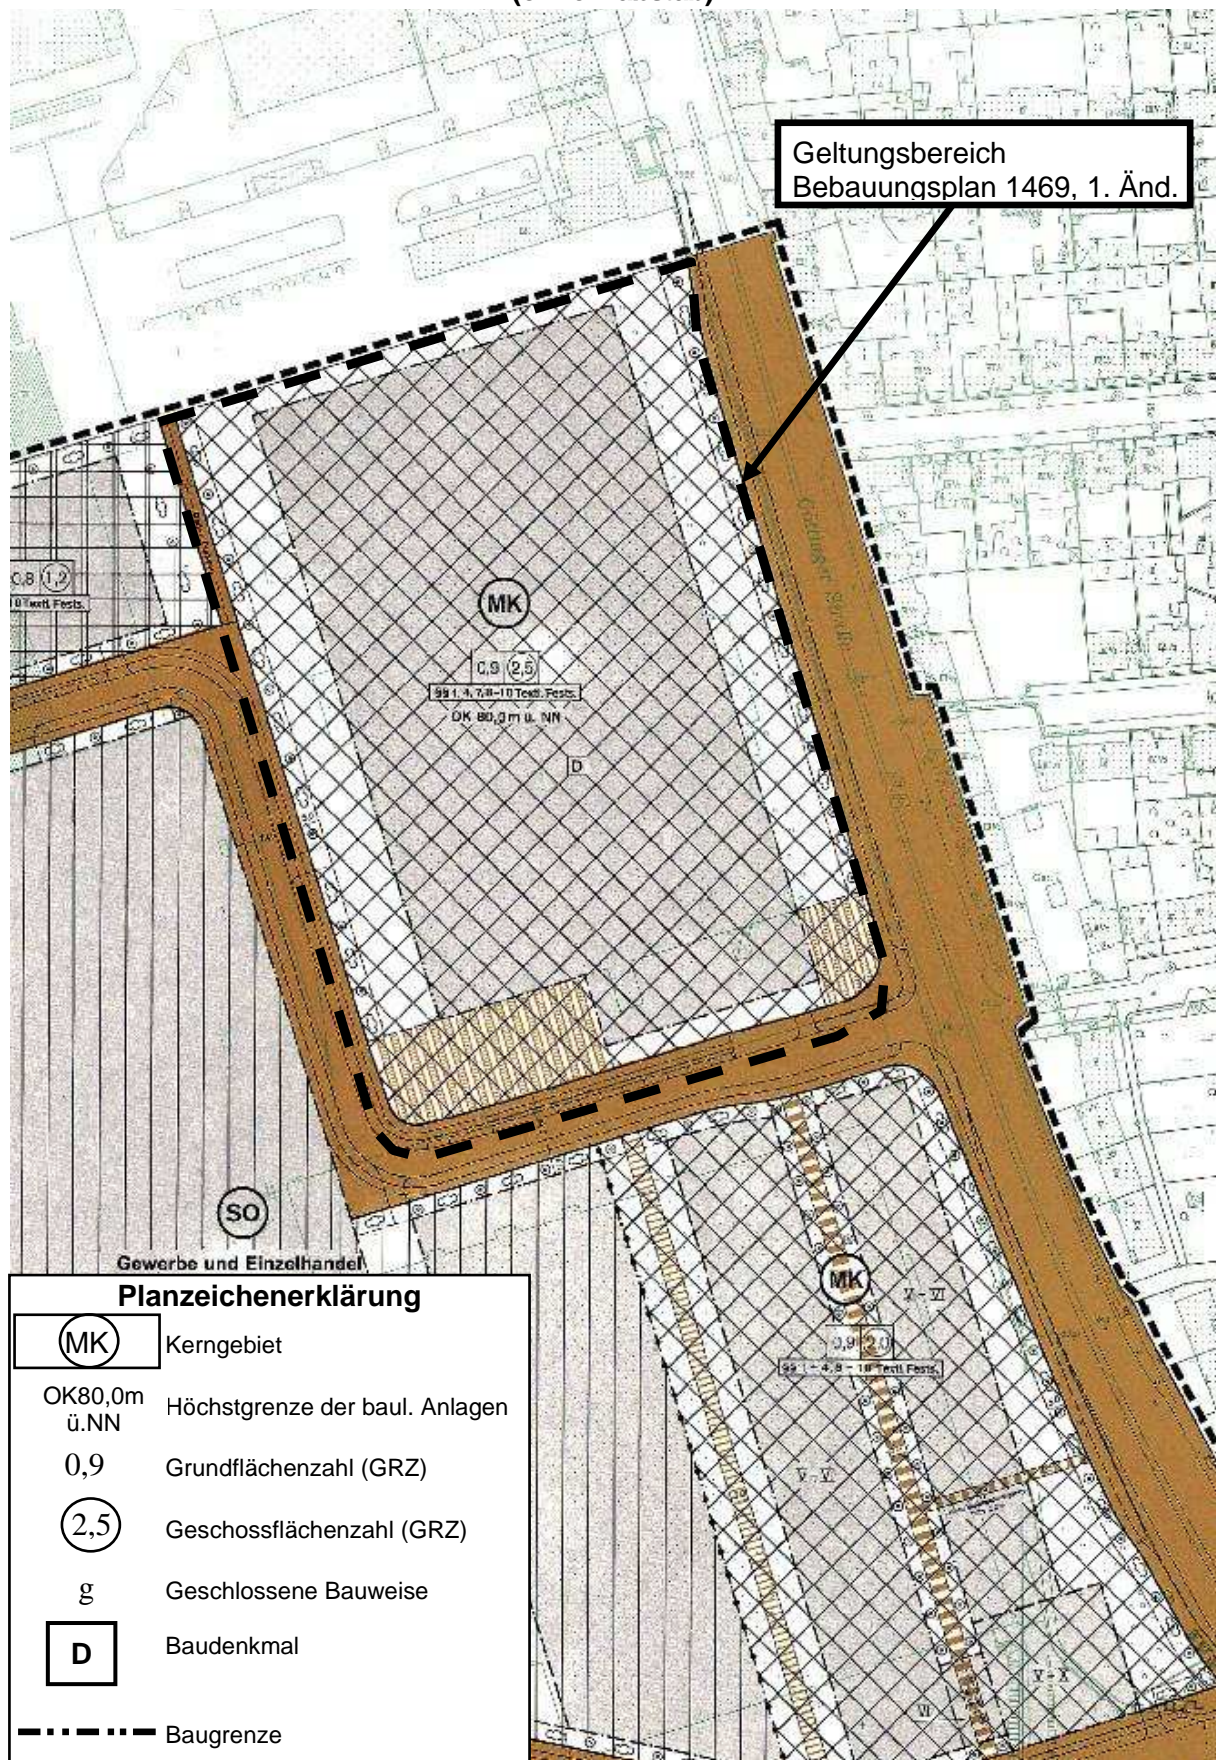

Planzeichenerklärung

(MK)	Kerngebiet
OK80,0m ü.NN	Höchstgrenze der baul. Anlagen
0,9	Grundflächenzahl (GRZ)
(2,5)	Geschossflächenzahl (GRZ)
g	Geschlossene Bauweise
D	Baudenkmal
-----	Baugrenze
	Zusätzliche Kennzeichnung der überbaubaren Grundstücksfläche
-----	Grenze des räumlichen Geltungsbereiches