Anlage -1- zur Drucksache
Nr. : ...../2015

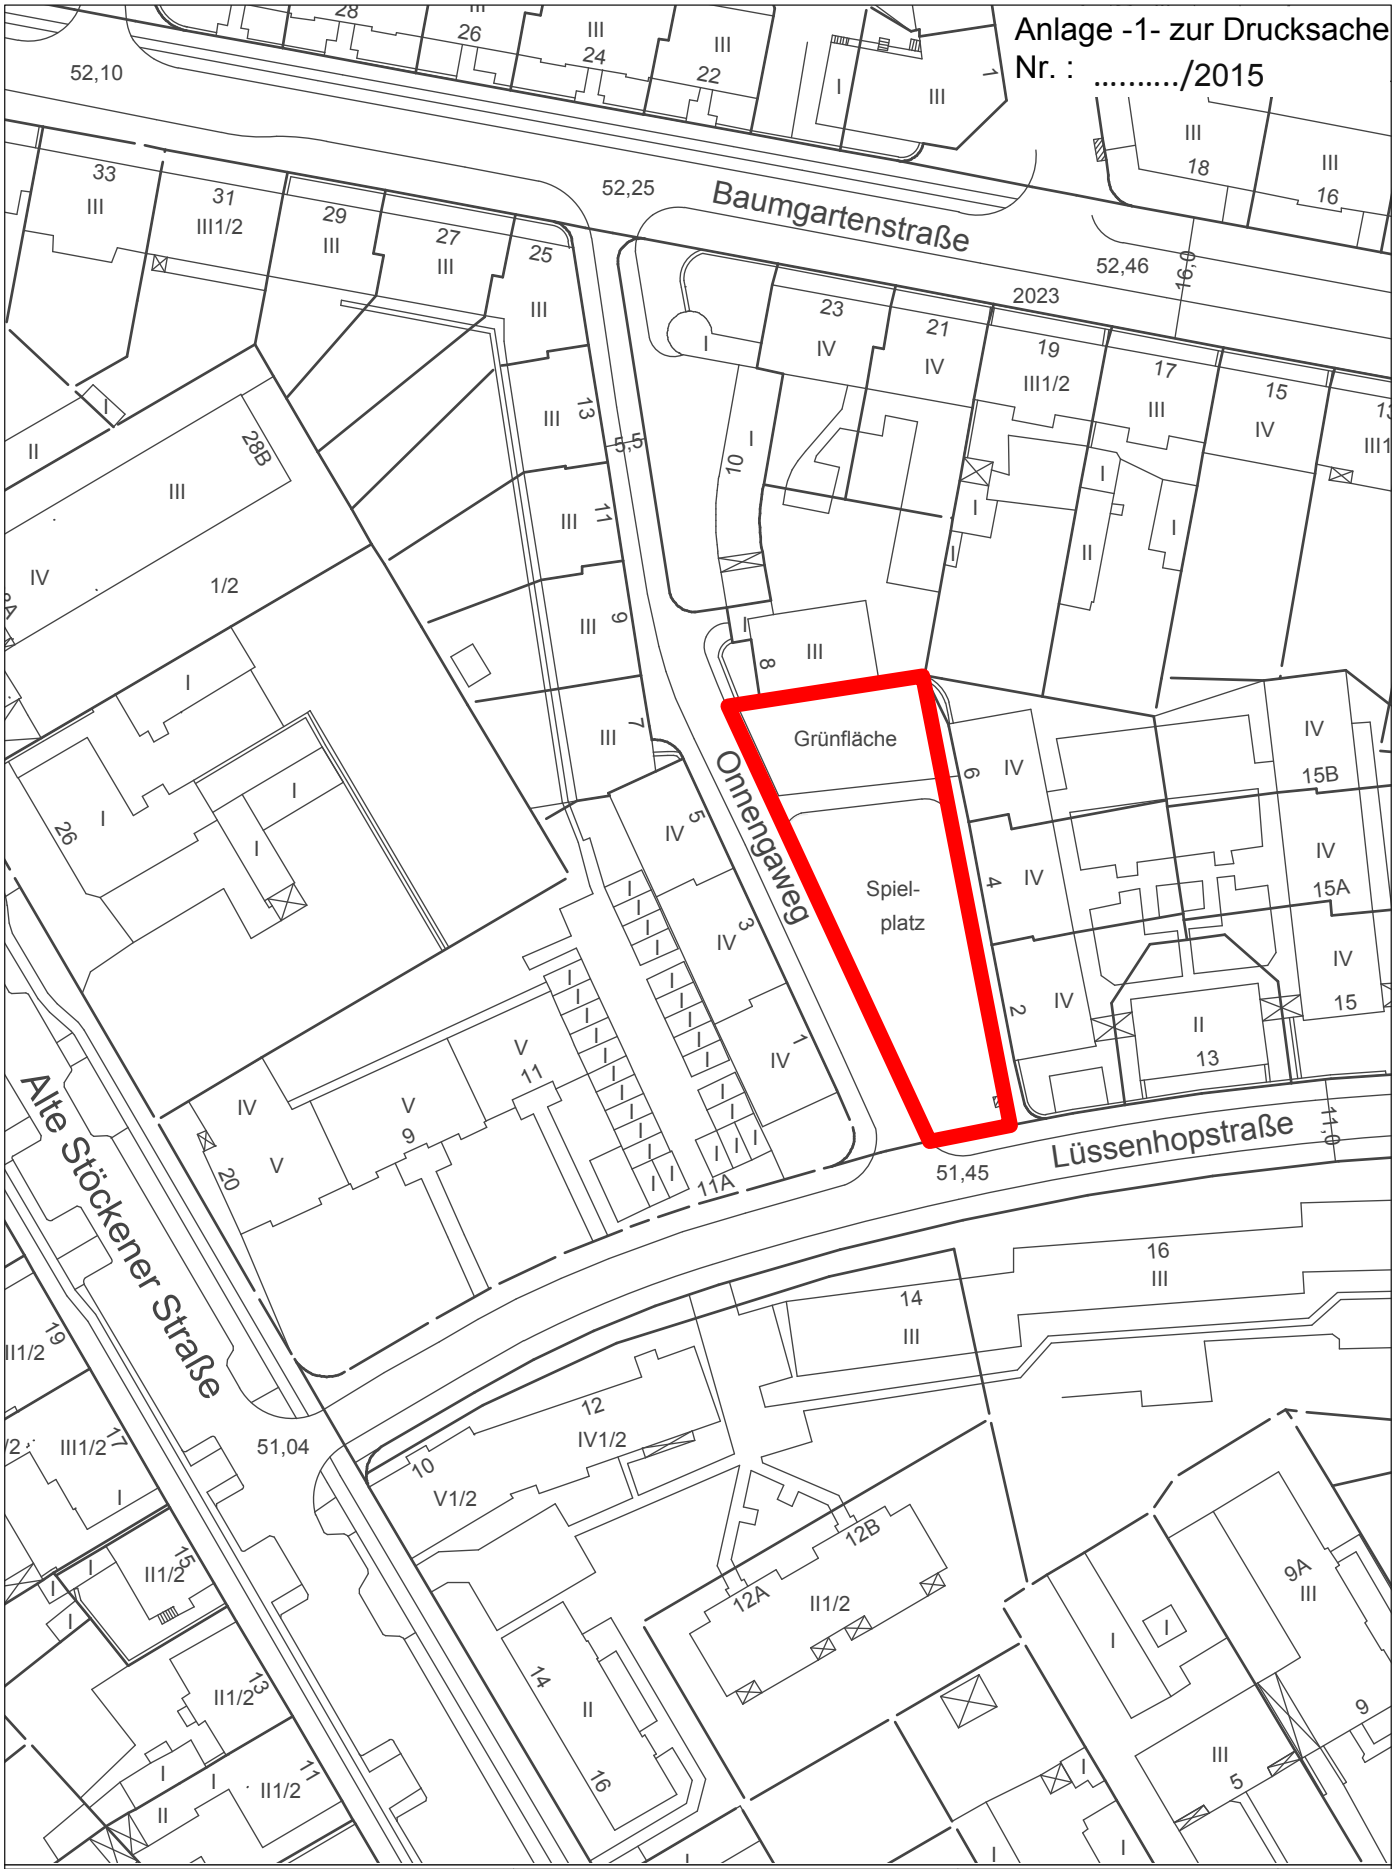

Hannover

Fachbereich Umwelt und Stadtgrün
der Landeshauptstadt Hannover

Planung und Bau
67.22 Objektplanung II
Arndtstraße 1, 30167 Hannover

Projekt: **Spielplatz Onnengaweg**

Plan: **Lageplan**

Projektbetreuung:	Urban
Plan-Nr.:	22/118/
Lagerbuch-Nr.:	23/216
Maßstab:	1:1000
Datum:	04.08.2015

Grundlagendaten © Landeshauptstadt Hannover - Der Oberbürgermeister - Fachbereich Planen und Stadtentwicklung

Verzeichnispfad: Y:\02_Projekte\HAN_KISPI-Onnengaweg_ONN\03_Entwurf\ONN_Drucksache_150804