Landeshauptstadt Hannover
FB Gebäudemanagement, OE 19.12

Hannover, den 21.11.2013

OBJEKT	Gymnasium Tellkampfschule	**Anlage Nr. 3.1**
PROJEKT	Umbau NTW-Räume – 2. Obergeschoss, FB Chemie	
PROJEKTNR.:	K.1911.02104 LAGERBUCHNR.: 15-0082	

Lageplan

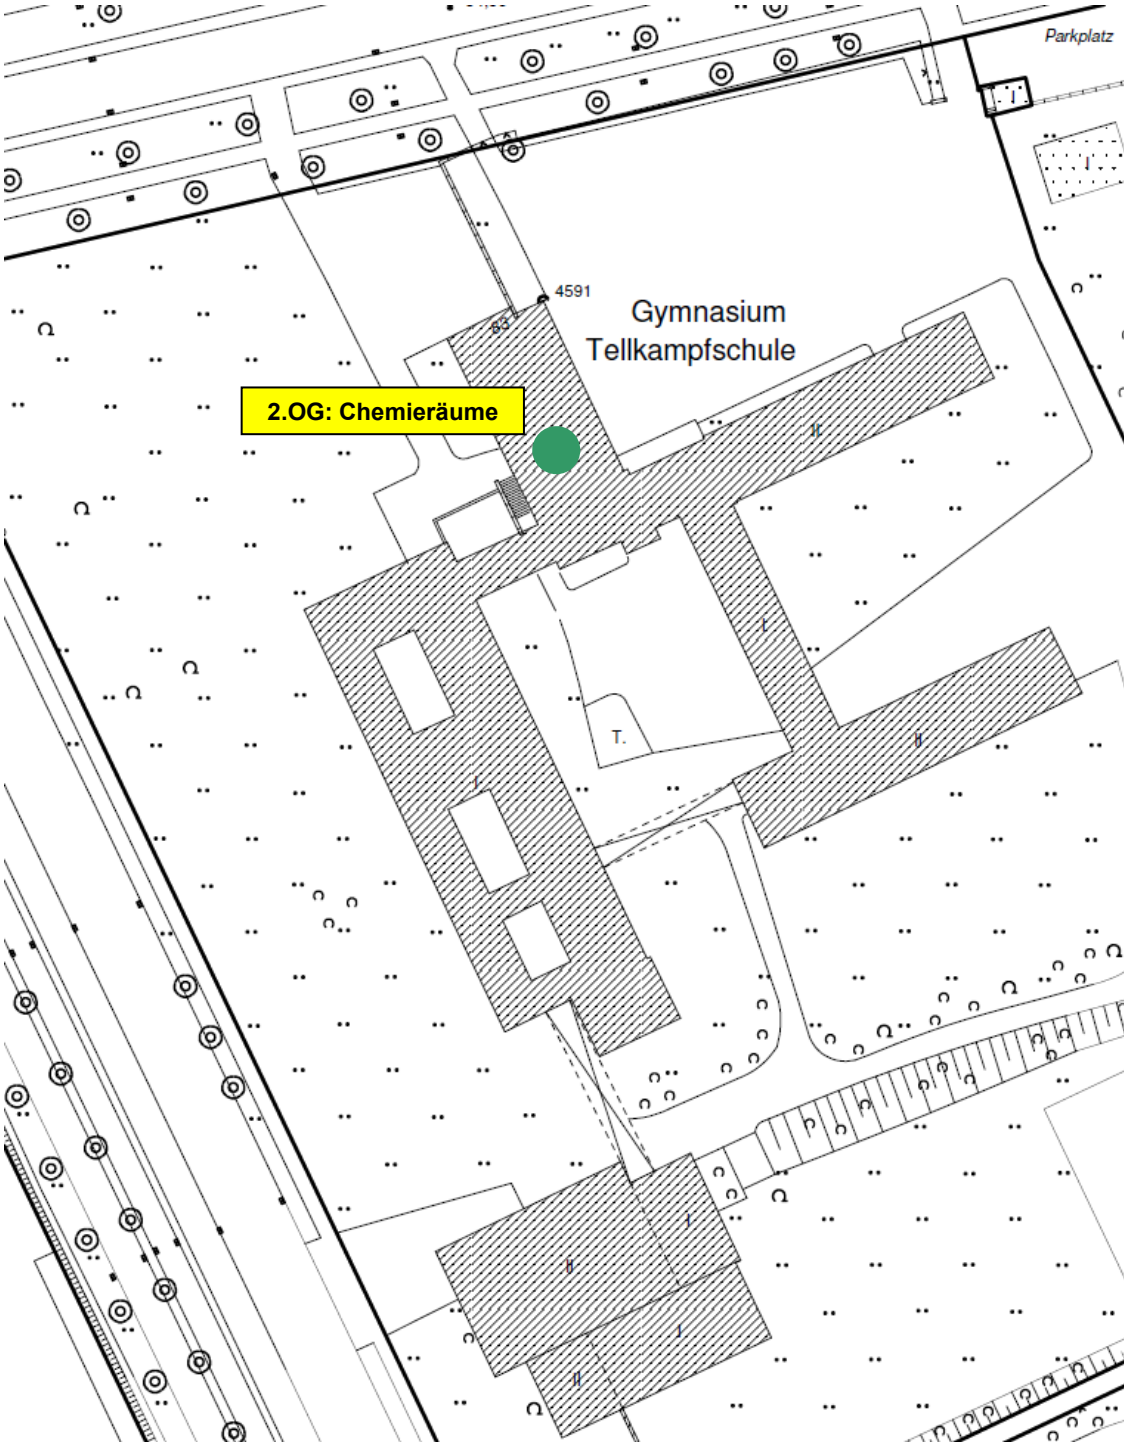

Landeshauptstadt Hannover
FB Gebäudemanagement, OE 19.12

Hannover, den 21.11.2013

OBJEKT	Gymnasium Tellkampfschule	**Anlage Nr. 3.2**
PROJEKT	Umbau NTW-Räume – 2. Obergeschoss, FB Chemie	
PROJEKTNR.:	K.1911.02104 LAGERBUCHNR.: 15-0082	

Grundriss 2. OG

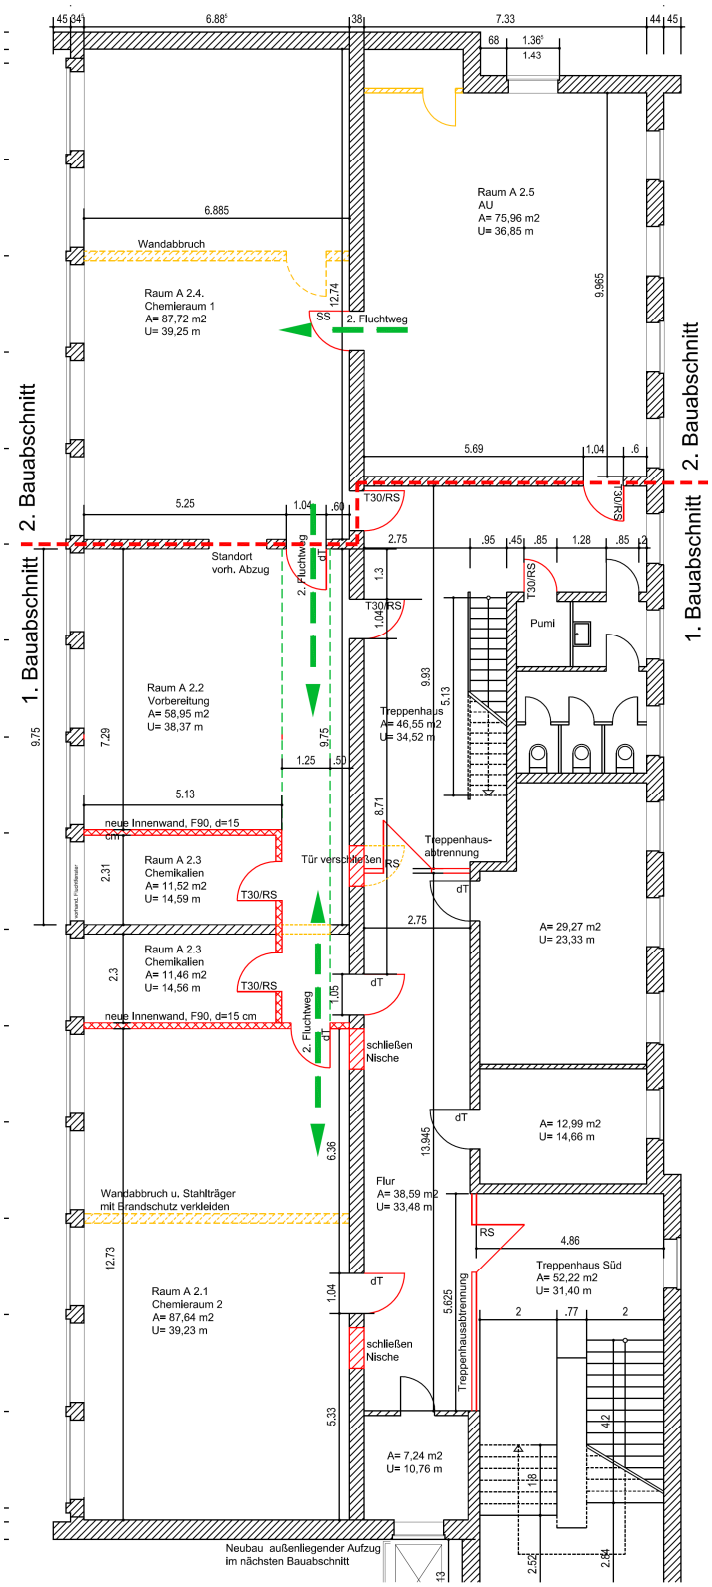

2-260 d