


Basisdaten: Stadtkarte 1:1000  
 © Landeshauptstadt Hannover - Geoinformation

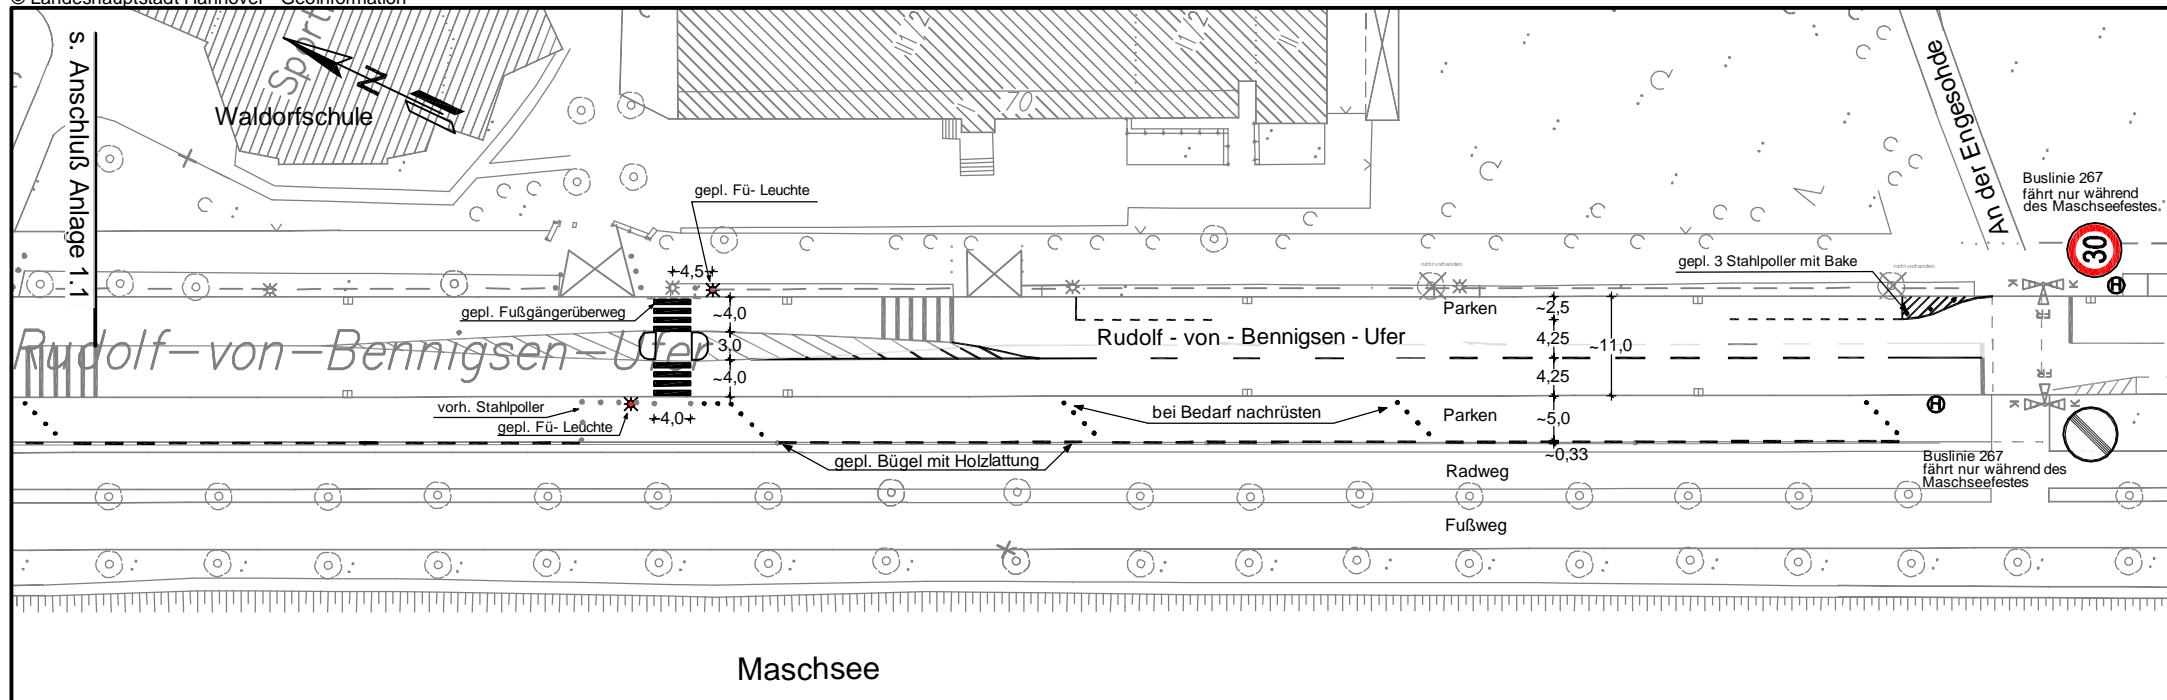

## Legende

- — — 131 Bügel bestehend aus 2 Stahlpfosten mit Holzlattung
- • • Stahlpoller zur Verdeutlichung des Schrägparkens werden bei Bedarf nachgerüstet.

Anlage 1.2 zur  
 Drucksache Nr.

/ 2014

FACHBEREICH TIEFBAU  
 Straßenplanung  
 66.21  
 März 2014  
 Änderungen vorbehalten !