



Gebietsgrenze Mühlentberg

Anlage...für Drucksache...

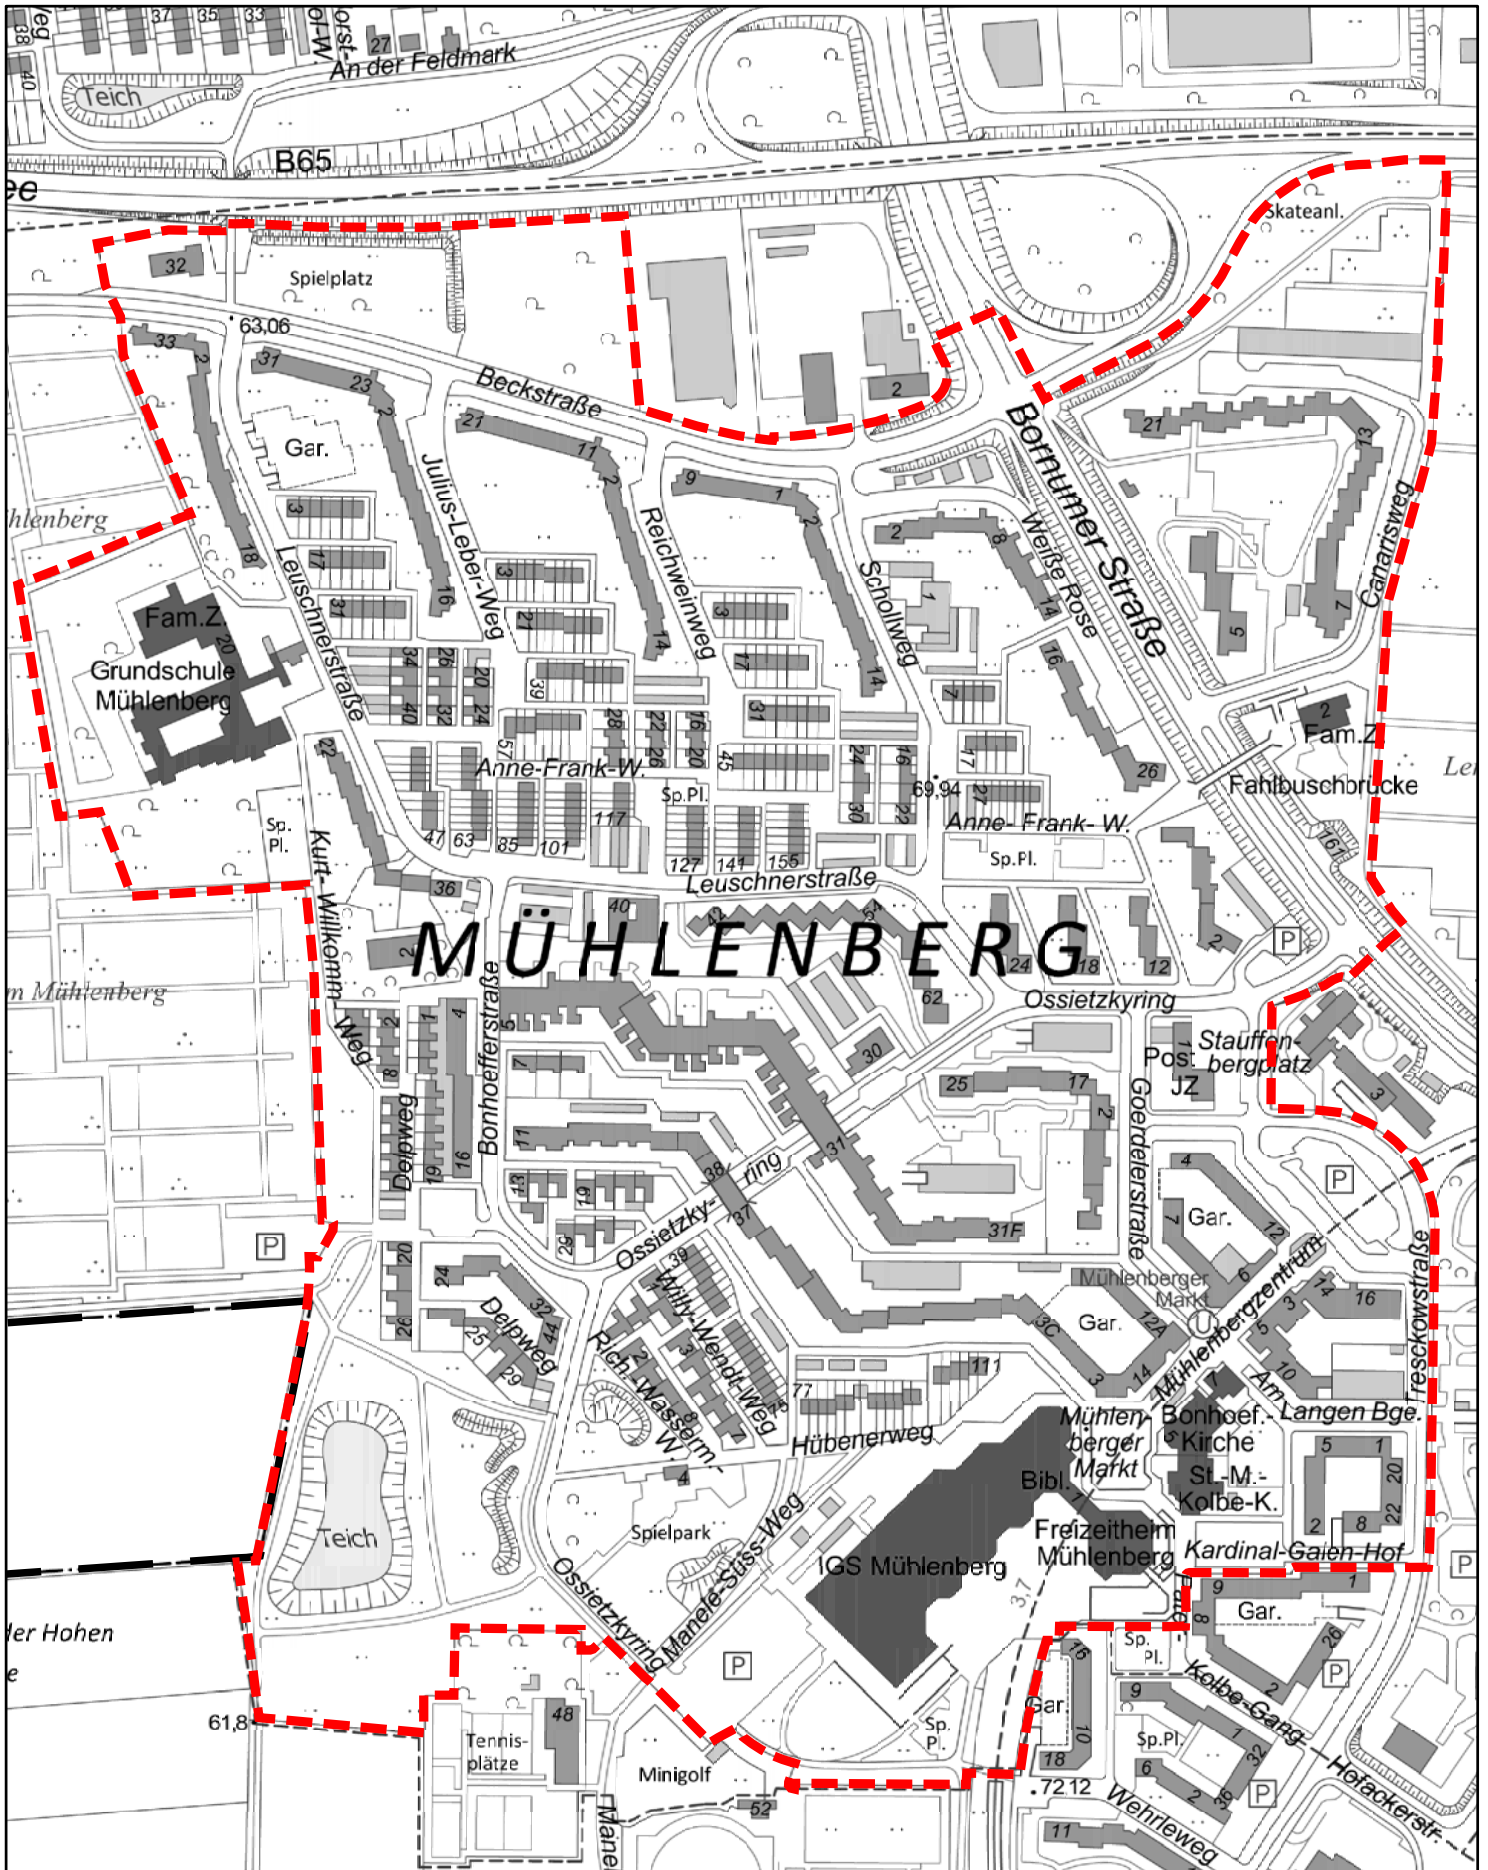

© Landeshauptstadt - Der Oberbürgermeister - Fachbereich Planen und Stadtentwicklung - Bereich Geoinformation und Bereich Stadterneuerung und Wohnen

0 40 80 120 160 200 Meter

 

Maßstab 1:5.000

