

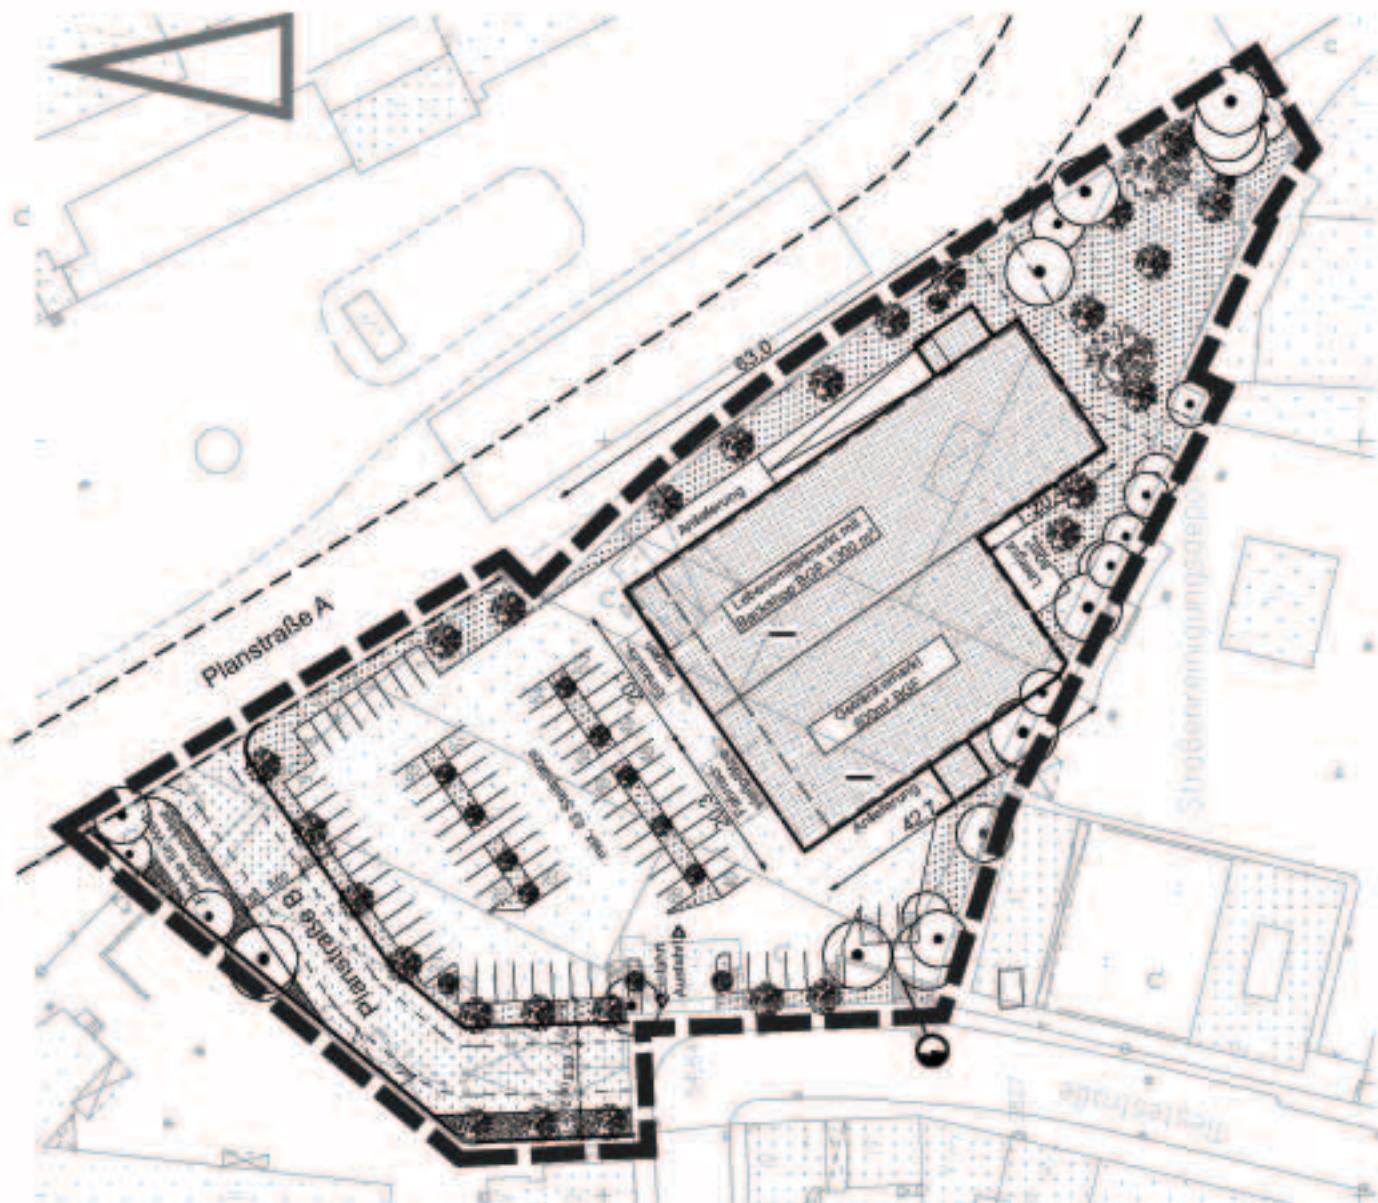


Anlage A

Planzeichenerklärung

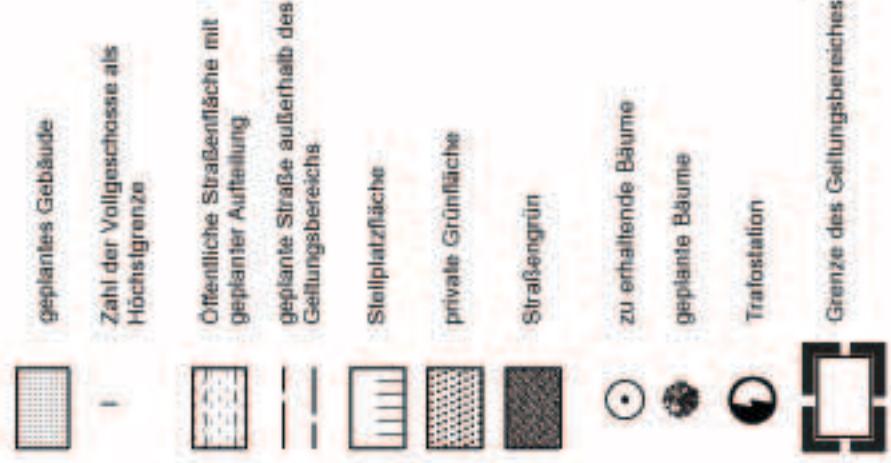

Umgebung des vorhabenbezogenen Bebauungs-
plangebietes

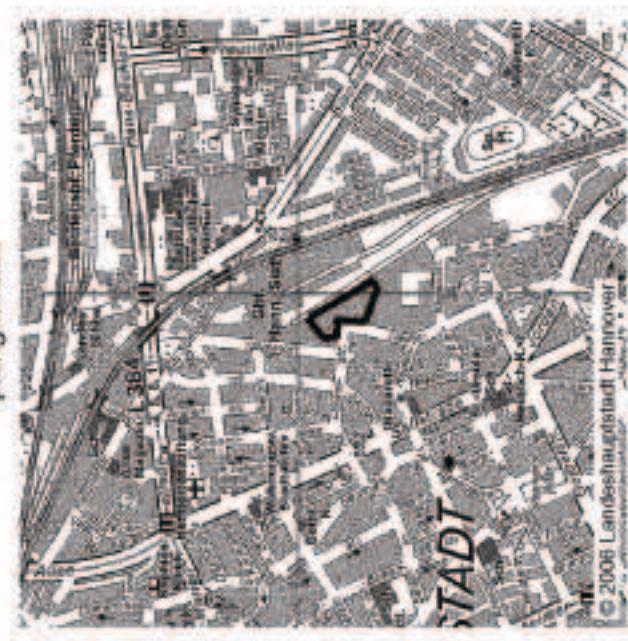

Ausschnitt aus der Stadtkaarte Hannover 1:20 000

Vorhaben- und Erschließungsplan zum Vorhabenbezogenen Bebauungsplan Nr. 1685

-Tiestestraße- Stadtteil Südstadt

Maßstab 1:1000

Vorhabenträger:
Hanseatic Baufräger GmbH
Alfelder Straße 109
31139 Hildesheim

Planverfasser:
Meißner Architekten
Architekten BDA,
Lessingplatz 7,
38100 Braunschweig
Braunschweig, den 30.06.2007
Hildesheim, den 30.06.2007
Wolfgang Meißner

(1:1000)