


Anlage 1 zur Textsatzung

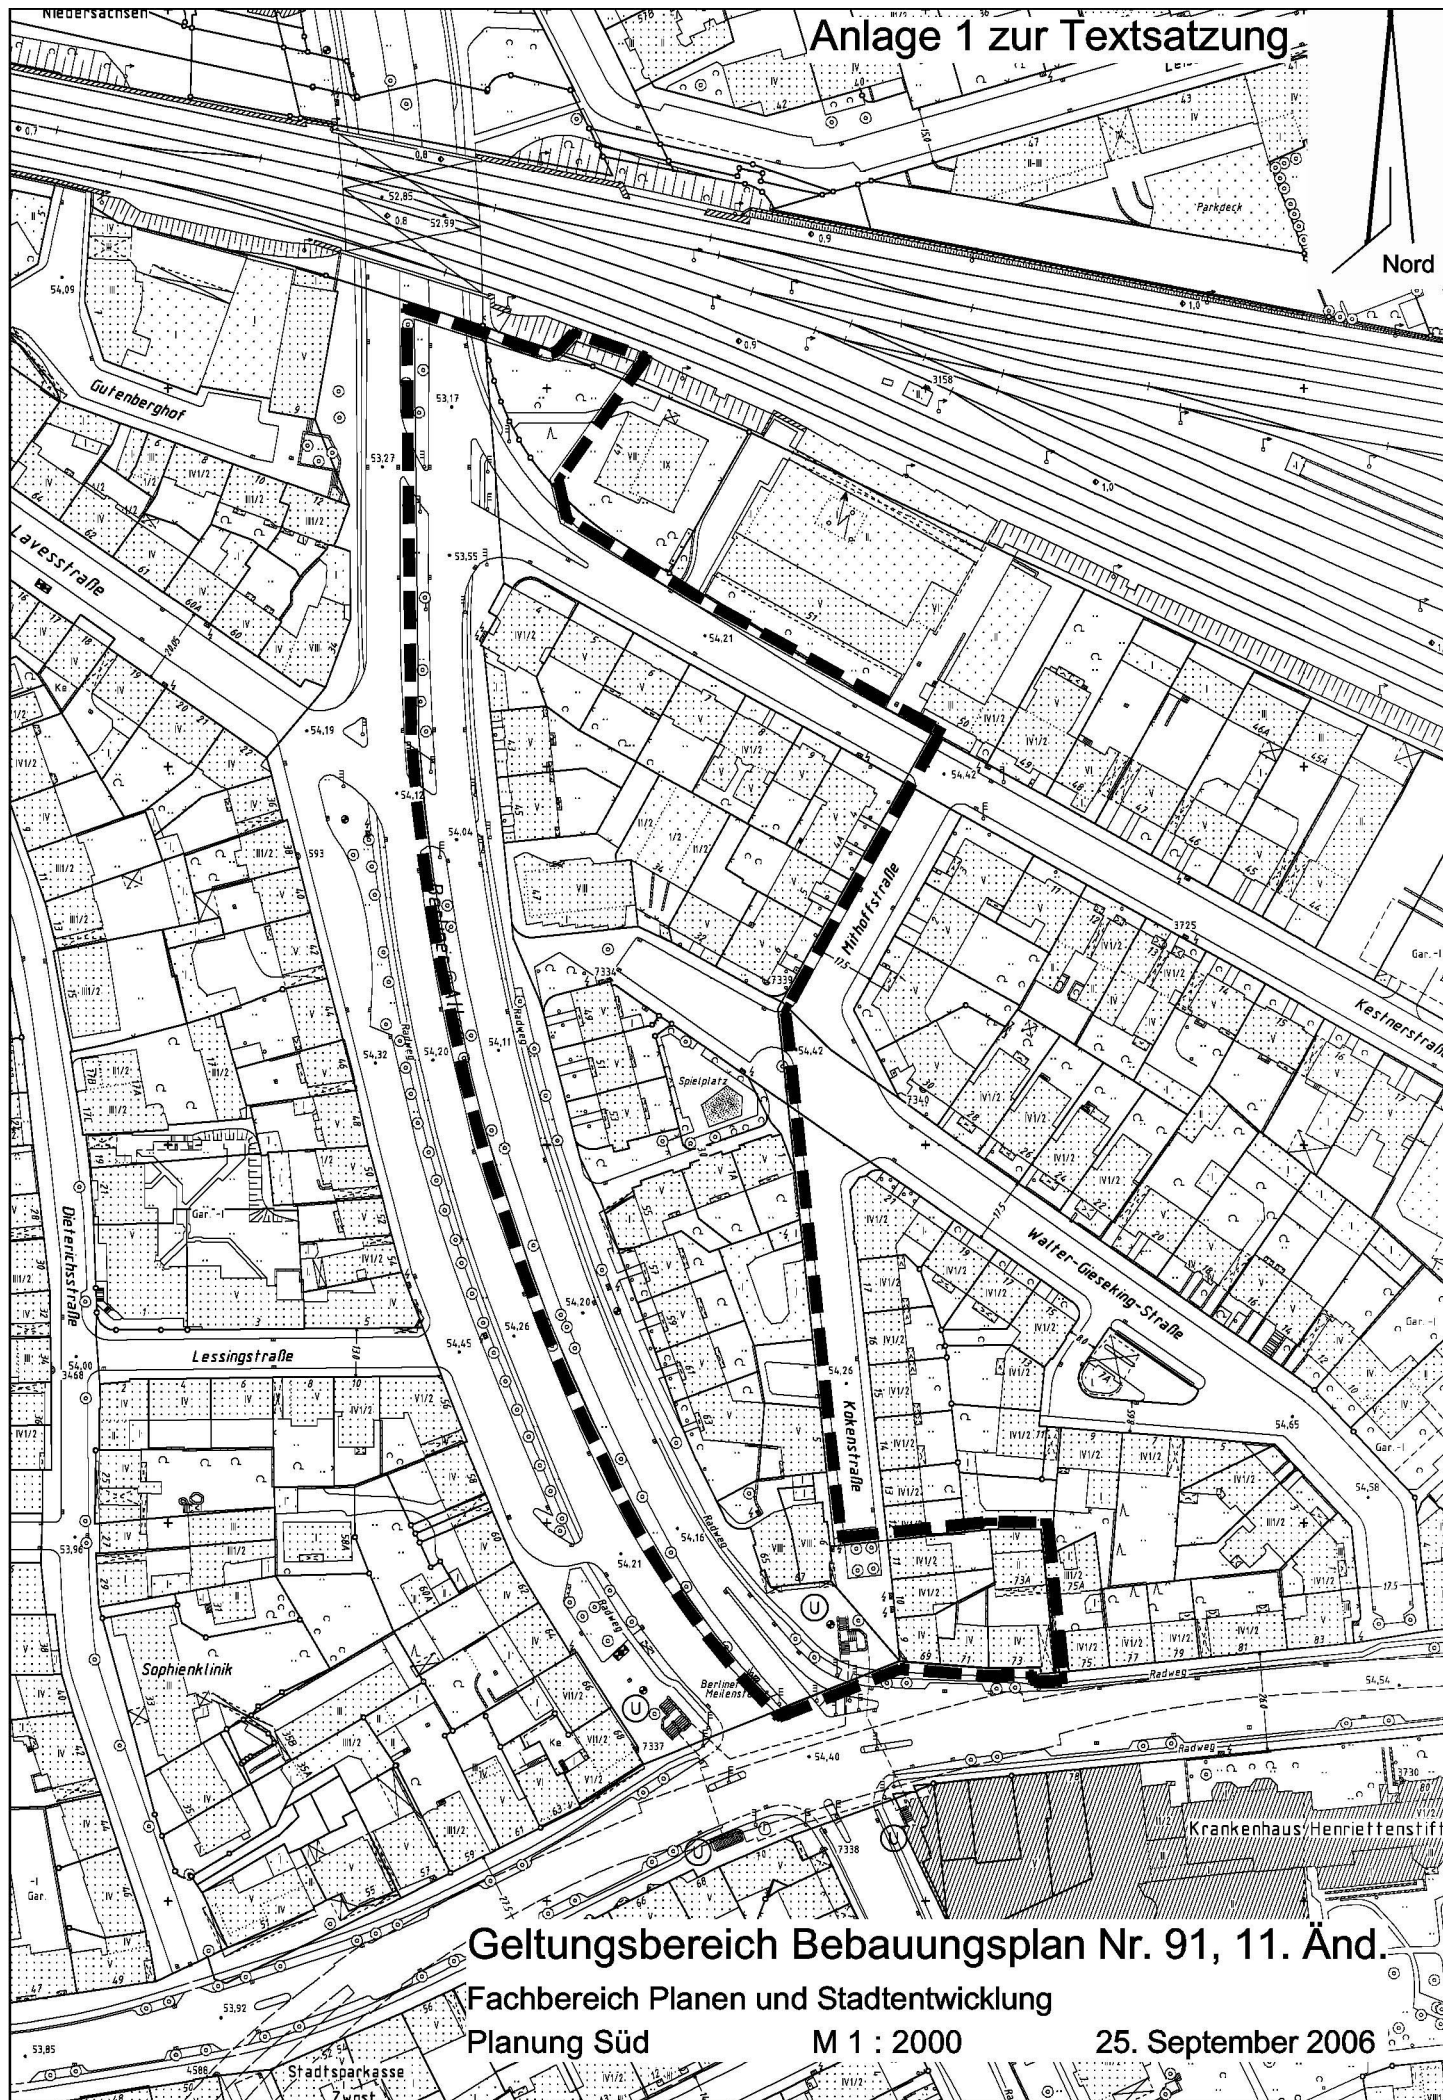

Nord

Geltungsbereich Bebauungsplan Nr. 91, 11. Änd.

Fachbereich Planen und Stadtentwicklung

Planung Süd

M 1 : 2000

25. September 2006