
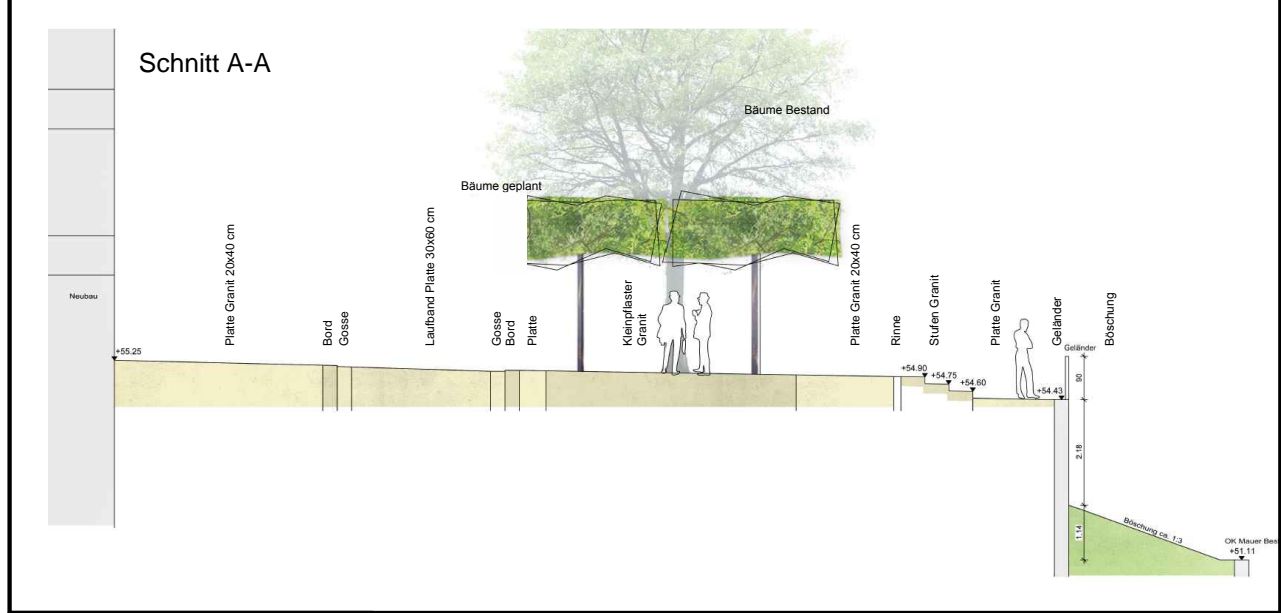


Basisdaten: Stadtkarte 1:1000
 © Landeshauptstadt Hannover - Geoinformation

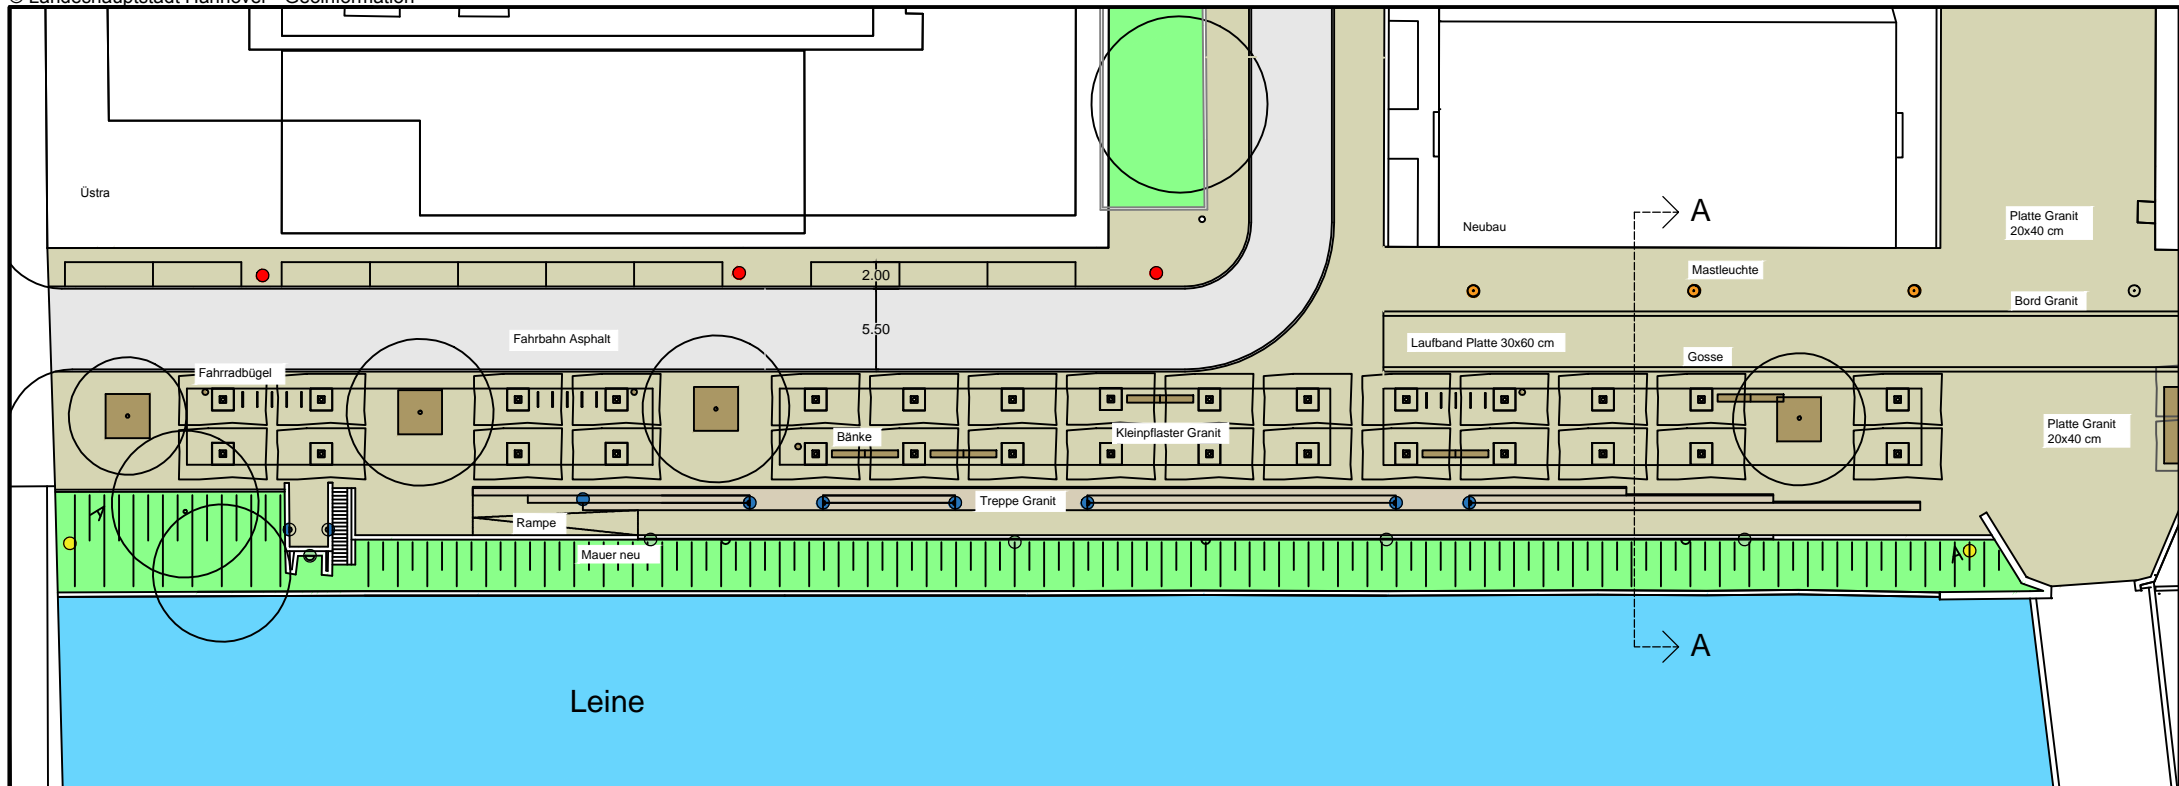

Legende

- Baum (Bestand)
- Baum (geplant)
- Bank
- Fahrradbügel (geplant)
- Verkehrsbeleuchtung Helllux
- Verkehrsbeleuchtung Trilux
- Wandleuchten Podeste/ Treppe
- Wandbeleuchtung an Ufermauer
- Anleuchtung Brücke

Anlage 1 zur Drucksache Nr. / 2016

FACHBEREICH TIEFBAU
 Straßenplanung
 66.21
 März 2016
 Änderungen vorbehalten !